ΔΗΜΟΤΙΚΟΣ ΔΡΟΜΟΣ

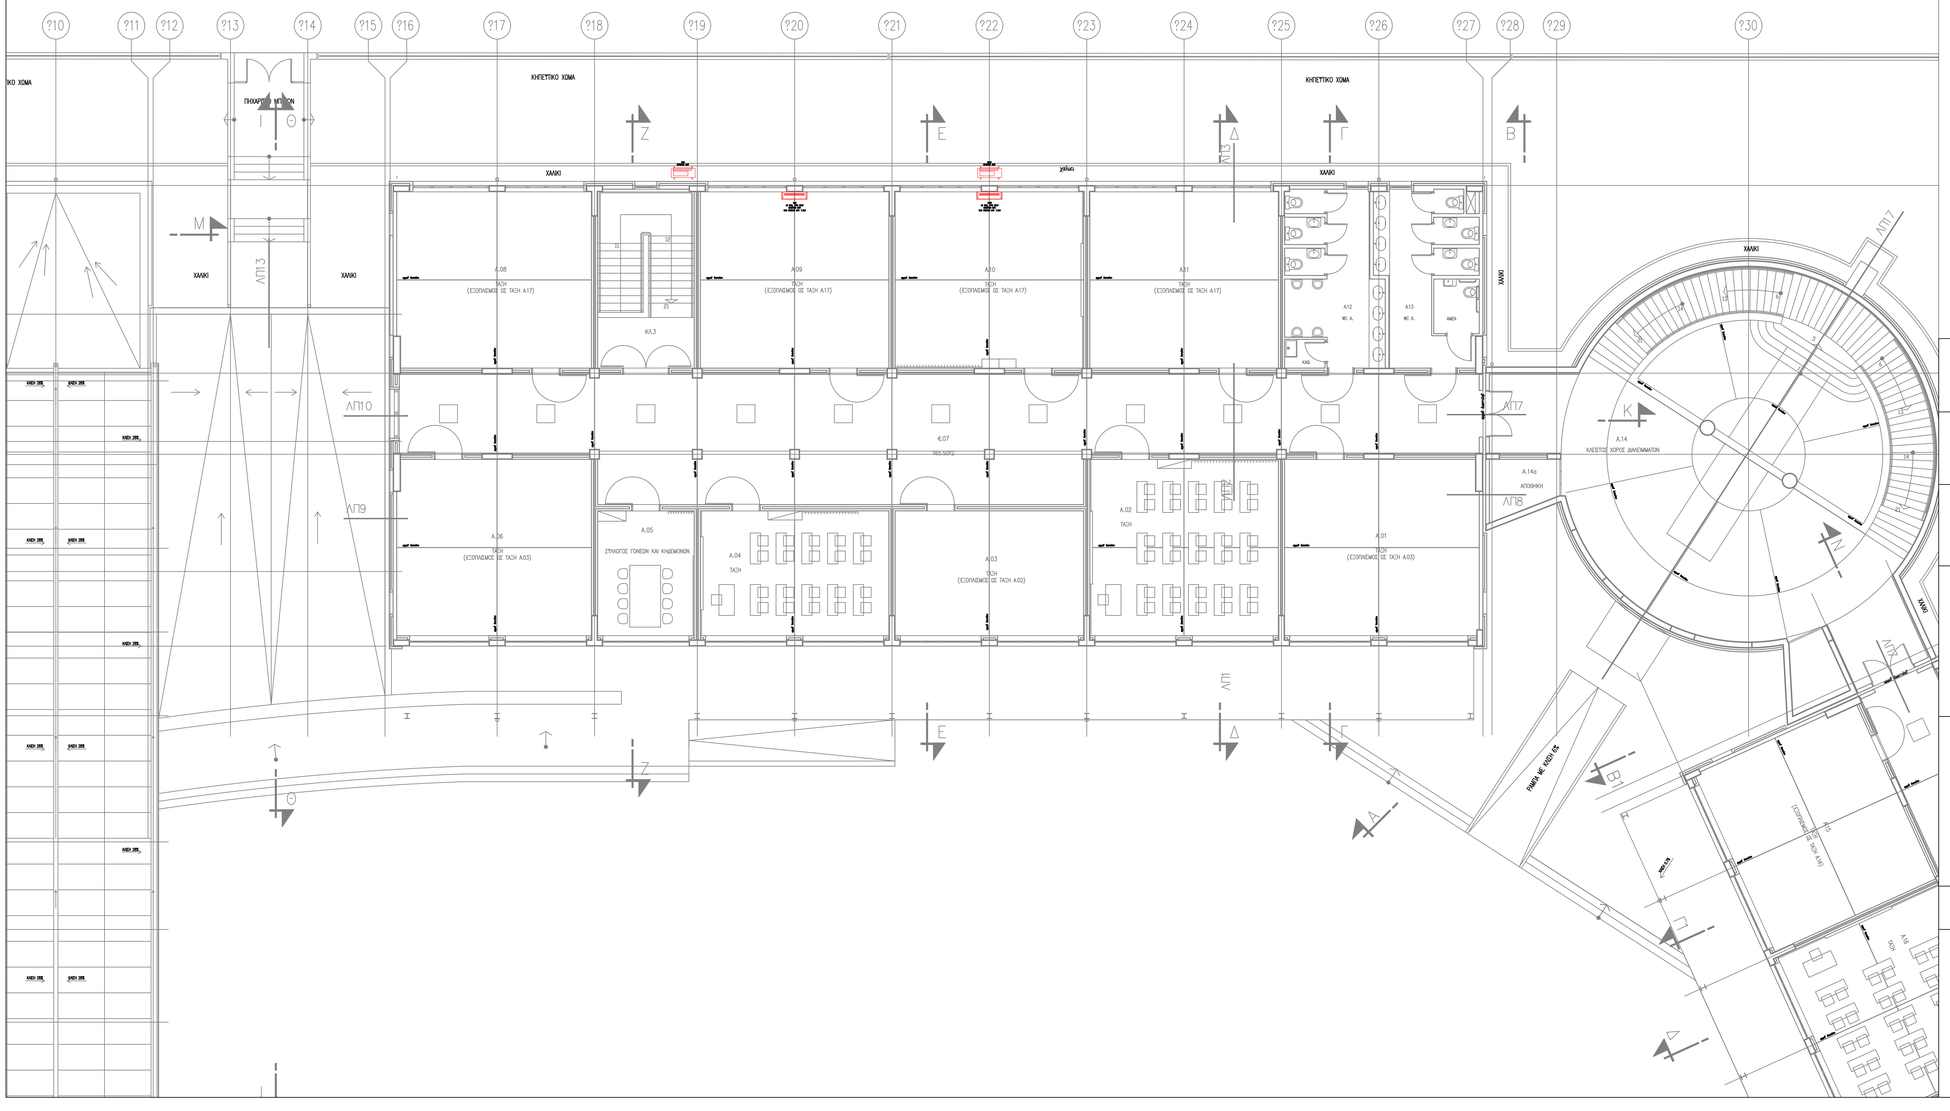

THEODORA SARGIOTI
09.06.2022 14:47

ΔΗΜΟΣ ΤΡΙΚΚΑΙΩΝ
Δ/ΝΣΗ ΤΕΧΝΙΚΩΝ ΥΠΗΡΕΣΙΩΝ
ΤΜΗΜΑ ΜΕΛΕΤΩΝ ΚΑΙ ΚΑΤΑΣΚΕΥΩΝ

ΕΡΓΟ
ΑΝΑΚΑΙΝΙΣΗ ΗΛΕΚΤΡΟΜΗΧΑΝΟΛΟΓΙΚΩΝ ΕΓΚΑΤΑΣΤΑΣΕΩΝ 2ΟΥ ΕΠΑΛ ΤΡΙΚΑΛΩΝ

ΘΕΜΑ ΣΧΕΔΙΟΥ	ΑΡΙΘΜΟΣ ΣΧΕΔΙΟΥ ΚΛ-02.1
ΚΛΙΜΑΤΙΣΜΟΣ ΚΤΙΡΙΟ Α ΚΑΤΟΨΗ --- ΟΡΟΦΟΣ --- ΤΜΗΜΑ 1	ΚΛΙΜΑΚΑ 1:100

ΟΡΙΣΤΙΚΗ ΜΕΛΕΤΗ

Δ/ΝΣΗ ΤΕΧΝΙΚΩΝ ΥΠΗΡΕΣΙΩΝ
ΔΗΜΟΥ ΤΡΙΚΚΑΙΩΝ
ΤΜΗΜΑ ΜΕΛΕΤΩΝ ΚΑΙ ΚΑΤΑΣΚΕΥΩΝ

Ο ΣΥΝΤΑΞΑΣ

ΛΕΩΝΙΔΑΣ ΜΑΝΤΕΛΛΟΣ
ΔΙΠΛ. ΜΗΧΑΝΟΛΟΓΟΣ ΜΗΧΑΝΙΚΟΣ

ΗΜΕΡΟΜΗΝΙΑ: ΙΟΥΝΙΟΣ 2022

ΕΛΕΓΧΘΗΚΕ	ΘΕΩΡΗΘΗΚΕ
Η ΠΡΟΙΣΤ. ΤΜΗΜΑΤΟΣ ΜΕΛΕΤΩΝ ΚΑΙ ΚΑΤΑΣΚΕΥΩΝ	Η ΑΝ. ΠΡΟΙΣΤ. ΔΙΕΥΘΥΝΣΗΣ ΤΕΧΝΙΚΩΝ ΥΠΗΡΕΣΙΩΝ
ΕΥΦΡΟΣΥΝΗ ΜΠΡΑΚΗ ΠΟΛΙΤΙΚΟΣ ΜΗΧΑΝΙΚΟΣ	ΘΕΟΔΩΡΑ ΣΑΡΓΙΩΤΗ ΠΟΛΙΤΙΚΟΣ ΜΗΧΑΝΙΚΟΣ