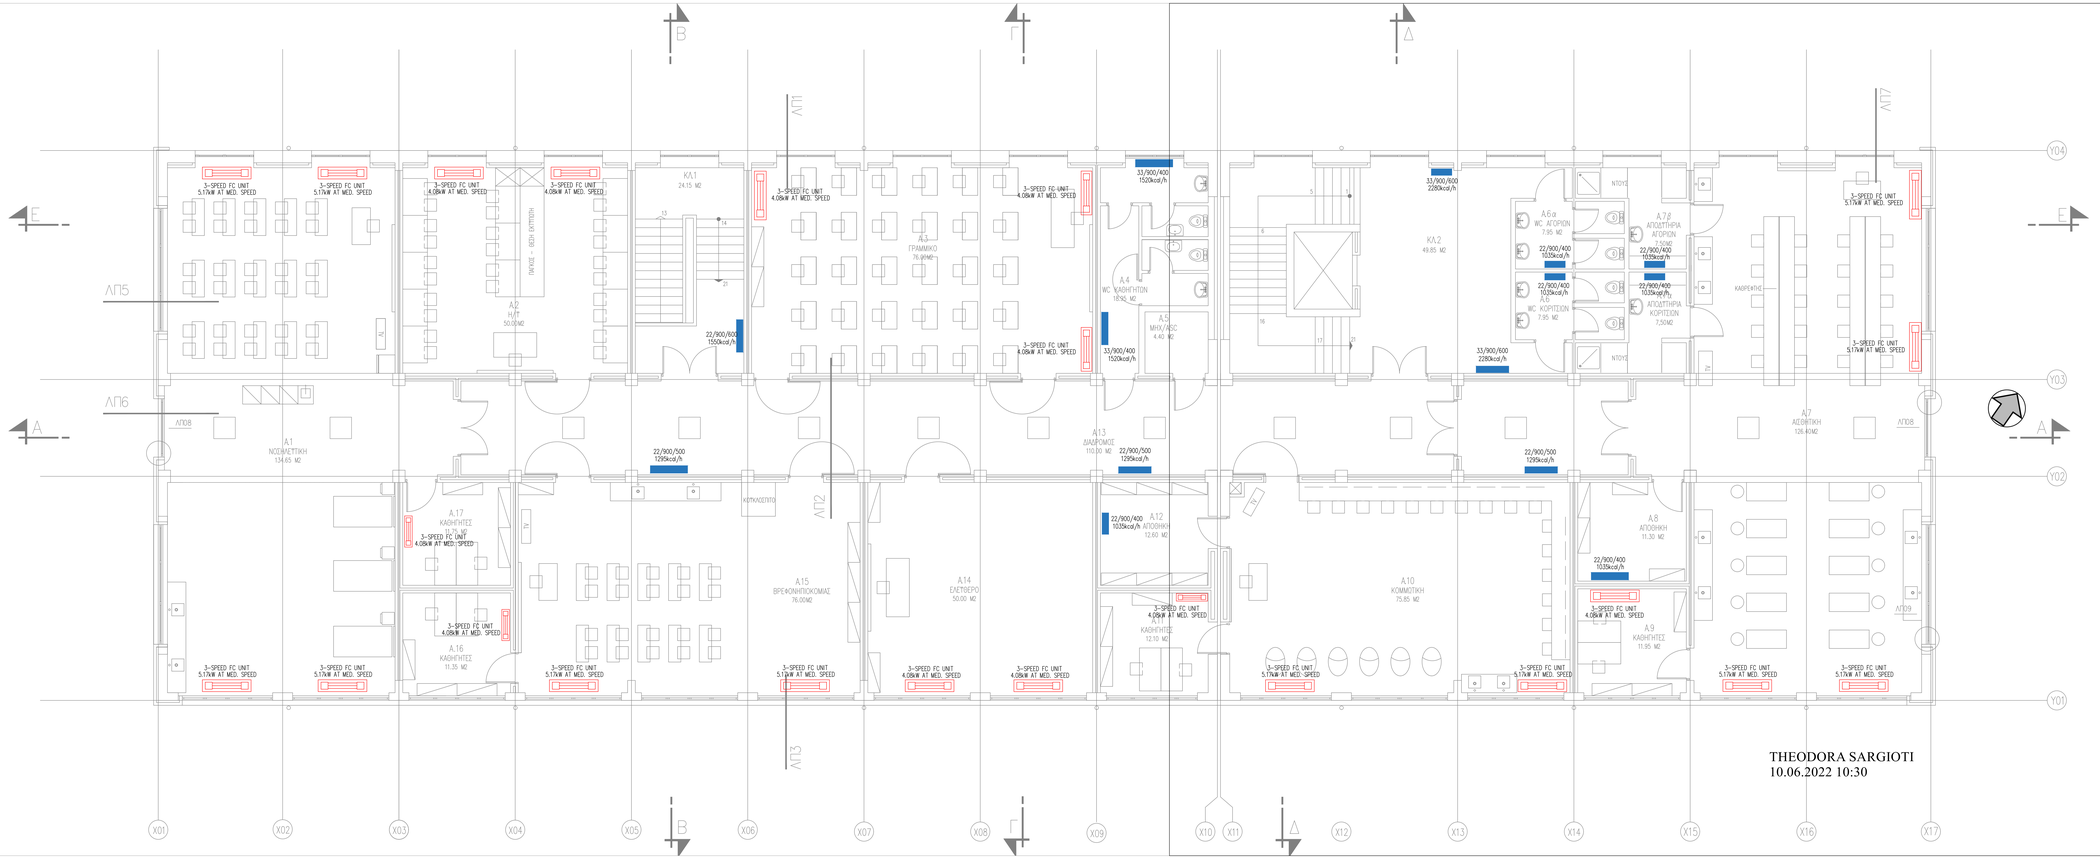

THEODORA SARGIOTI
10.06.2022 10:30

Α/Α	ΠΑΡΟΧΗ (kcal/h)	ΑΠΟΡΡΟΦΗΣΗ (kcal/h)
Α1	2.0	3.0
Α2	13.5	4.0

ΣΤΟΙΧΕΙΑ ΣΥΝΔΕΣΗΣ

ΣΥΜΒΟΛΟ ΕΣΩ ΤΟΙΧΟΥ

ΣΥΜΒΟΛΟ ΕΣΩ ΤΟΙΧΟΥ ΜΕ ΜΕΤΑΛΛΙΚΟ ΚΑΛΥΜΜΑ

ΣΥΜΒΟΛΟ ΕΣΩ ΤΟΙΧΟΥ ΜΕ ΜΕΤΑΛΛΙΚΟ ΚΑΛΥΜΜΑ ΚΑΙ ΚΑΜΙΝΑΔΑ

ΣΥΜΒΟΛΟ ΔΙΑΙΡΕΤΙΚΟΥ ΤΟΙΧΟΥ ΜΕ ΜΕΤΑΛΛΙΚΟ ΚΑΛΥΜΜΑ

--- Ο ΕΡΓΟΛΑΒΟΣ ΘΑ ΑΠΟΣΥΡΘΕΙ ΤΟΤΕ ΤΑΣΤΑΜΕΝΟΥΣ ΛΕΒΗΤΕΣ ΠΕΤΡΕΛΑΙΟΥ ΚΑΙ ΘΑ ΤΟΤΕ ΜΕΤΑΦΕΡΘΕΙ ΣΕ ΧΩΡΟ ΠΟΥ ΘΑ ΤΟΥ ΥΠΟΔΕΙΧΘΕΙ ΑΠΟ ΤΗΝ ΕΠΙΒΛΕΨΗ ΤΟΥ ΕΡΓΟΥ.
--- Η ΕΓΚΑΤΑΣΤΑΣΗ ΤΩΝ ΝΕΩΝ ΑΝΤΛΙΩΝ ΘΕΡΜΟΤΗΤΑΣ, ΤΩΝ ΝΕΩΝ ΛΕΒΗΤΩΝ ΚΑΥΣΙΜΟΥ ΑΕΡΙΟΥ ΚΑΘΩΣ ΚΑΙ ΤΩΝ ΝΕΩΝ ΘΕΡΜΑΝΤΙΚΩΝ ΣΩΜΑΤΩΝ ΘΑ ΠΕΡΙΛΑΜΒΑΝΕΙ ΟΛΑ ΤΑ ΑΠΑΡΑΙΤΗΤΑ ΕΞΑΡΤΗΜΑΤΑ ΓΙΑ ΤΗ ΣΥΝΔΕΣΗ ΤΟΤΕ ΜΕ ΤΑ ΤΑΣΤΑΜΕΝΑ ΔΙΚΤΥΑ ΣΥΜΠΛΗΡΩΣΕΩΝ ΟΣΤΕ Ο ΝΕΟΣ ΕΞΟΠΛΙΣΜΟΣ ΝΑ ΚΑΘΙΣΤΑΤΑΙ ΠΛΗΡΩΣ ΛΕΙΤΟΥΡΓΟΣ.
--- ΚΑΝΕΝΑ ΕΠΙΠΛΟΝ ΕΞΑΡΤΗΜΑ Η ΕΞΟΠΛΙΣΜΟΣ ΔΕ ΘΑ ΑΠΑΓΕΤΑΙ ΜΕΤΑ ΤΗΝ ΟΛΟΚΛΗΡΩΣΗ ΤΗΣ ΕΡΓΟΛΑΒΙΑΣ, ΩΣΤΕ ΟΙ ΝΕΕΣ ΕΓΚΑΤΑΣΤΑΣΕΙΣ ΝΑ ΛΕΙΤΟΥΡΓΟΥΝ ΠΛΗΡΩΣ

ΔΗΜΟΣ ΤΡΙΚΚΑΙΩΝ
Δ/ΝΣΗ ΤΕΧΝΙΚΩΝ ΥΠΗΡΕΣΙΩΝ
ΤΜΗΜΑ ΜΕΛΕΤΩΝ ΚΑΙ ΚΑΤΑΣΚΕΥΩΝ

ΕΡΓΟ
ΑΝΑΚΑΙΝΙΣΗ ΗΛΕΚΤΡΟΜΗΧΑΝΟΛΟΓΙΚΩΝ ΕΓΚΑΤΑΣΤΑΣΕΩΝ 2ΟΥ ΕΠΑΛ ΤΡΙΚΑΛΩΝ

ΘΕΜΑ ΣΧΕΔΙΟΥ
ΘΕΡΜΑΝΣΗ ΚΤΙΡΙΟ Β
ΚΑΤΟΨΗ --- ΟΡΟΦΟΥ

ΑΡΙΘΜΟΣ ΣΧΕΔΙΟΥ Θ-02

ΚΛΙΜΑΚΑ 1:50

ΟΡΙΣΤΙΚΗ ΜΕΛΕΤΗ

Δ/ΝΣΗ ΤΕΧΝΙΚΩΝ ΥΠΗΡΕΣΙΩΝ
ΔΗΜΟΥ ΤΡΙΚΚΑΙΩΝ
ΤΜΗΜΑ ΜΕΛΕΤΩΝ ΚΑΙ ΚΑΤΑΣΚΕΥΩΝ

Ο ΣΥΝΤΑΞΑΣ

ΛΕΩΝΙΔΑΣ ΜΑΝΤΕΛΛΟΣ
ΔΙΠΛ. ΜΗΧΑΝΟΛΟΓΟΣ ΜΗΧΑΝΙΚΟΣ

ΗΜΕΡΟΜΗΝΙΑ: ΙΟΥΝΙΟΣ 2022

ΕΛΕΓΧΘΗΚΕ	ΘΕΩΡΗΘΗΚΕ
Η ΠΡΟΪΣΤ. ΤΜΗΜΑΤΟΣ ΜΕΛΕΤΩΝ ΚΑΙ ΚΑΤΑΣΚΕΥΩΝ	Η ΑΝ. ΠΡΟΪΣΤ. ΔΙΕΥΘΥΝΣΗΣ ΤΕΧΝΙΚΩΝ ΥΠΗΡΕΣΙΩΝ
ΕΥΦΡΟΣΥΝΗ ΜΠΡΑΚΗ ΠΟΛΙΤΙΚΟΣ ΜΗΧΑΝΙΚΟΣ	ΘΕΟΔΩΡΑ ΣΑΡΓΙΩΤΗ ΠΟΛΙΤΙΚΟΣ ΜΗΧΑΝΙΚΟΣ