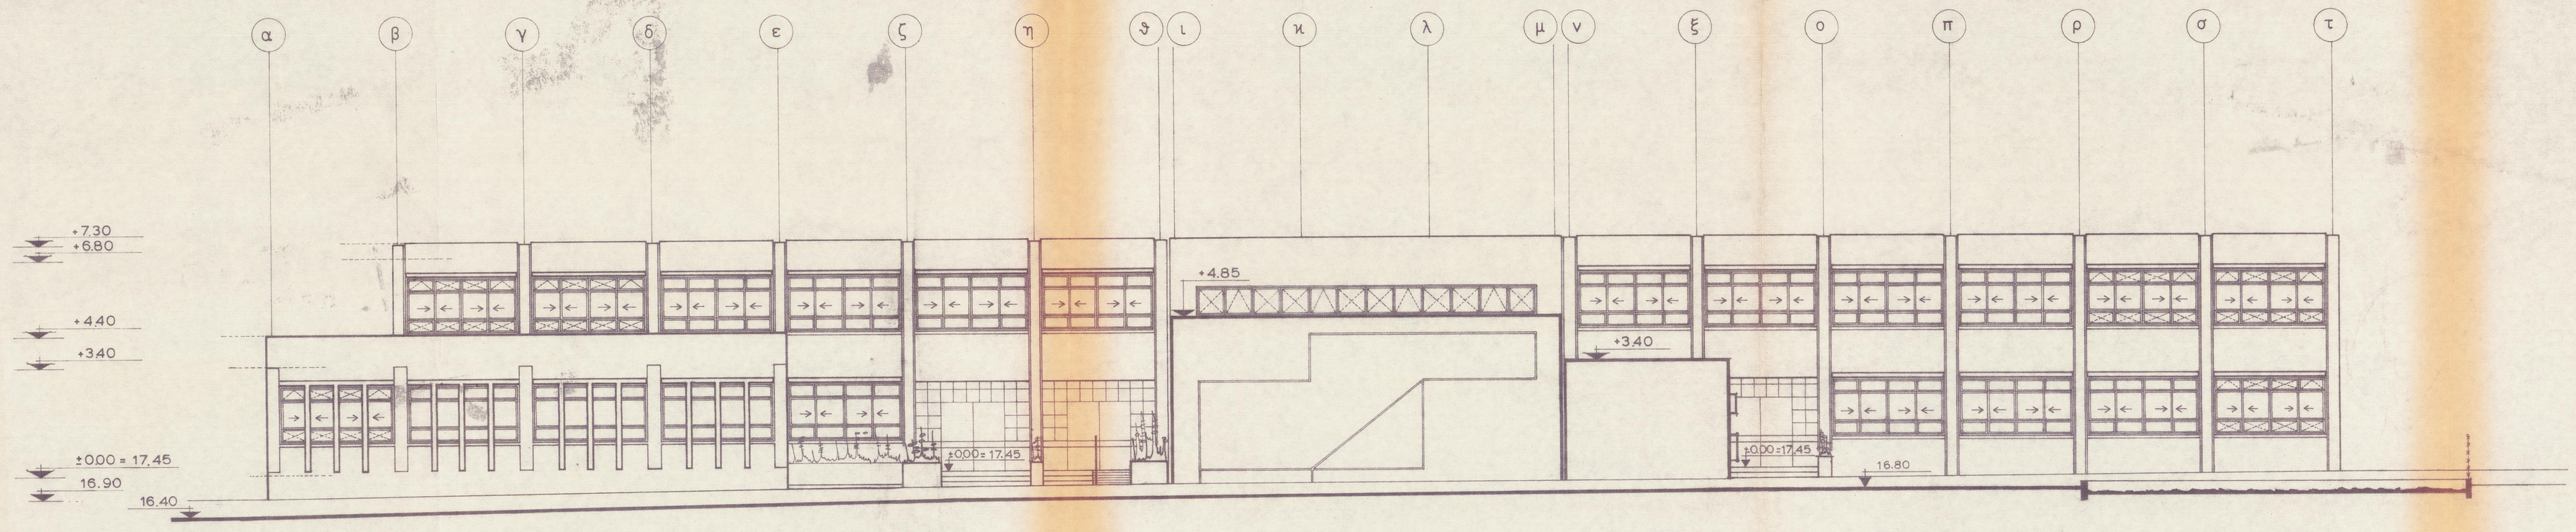

ΟΨΗ Α-Α

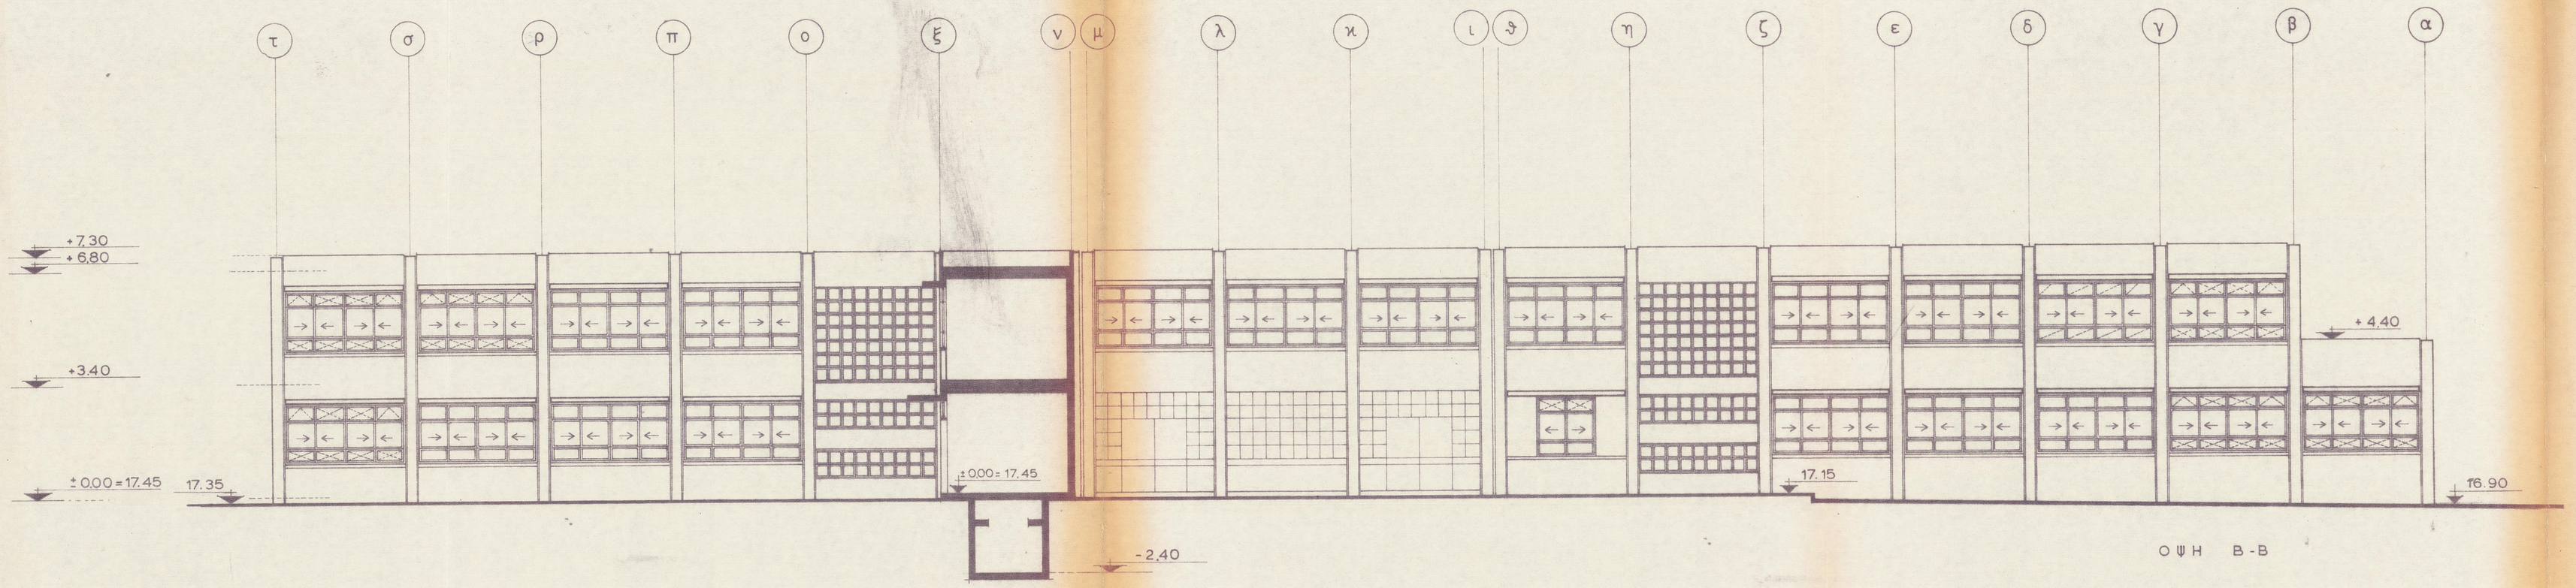

ΟΨΗ Β-Β

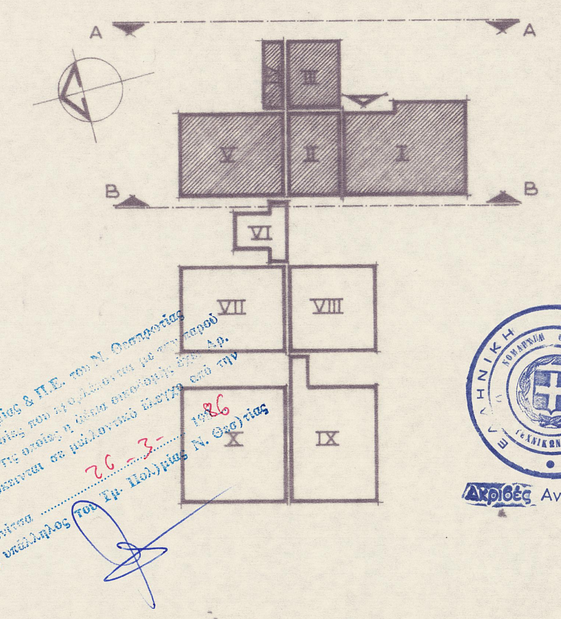

Τπήρε Πολεοδομίας & Τ.Π.Ε. απο τη Διεύθυνση
σε συνέχεια της με Αριθ. πρωτ.
Η Διευθύντρια
Ο αρμόδιος υπάλληλος

ΔΥΡΙΟΣ Αντίγραφον

οργανισμος σχολικων κτιριων

Διευθυνση Μελετων & Κατασκευων Βιομηχαν/μενων Εργων
Τμημα Μελετων & Τυποποιησεων Εργων Βιομηχανοποιημενης Δομησης

Εργο: Κ.Ε.Τ.Ε. ΗΓΟΥΜΕΝΙΤΣΑΣ	κλιμακα 1:100	αρ.σχ. Α9
Σχεδιο: ΟΨΕΙΣ Α-Α , Β-Β		
Μελετη : Ε. ΓΙΑΝΝΟΠΟΥΛΟΣ Σχεδιαση : Μ. ΤΣΑΛΤΑ	Ελεγχος : Μ. ΖΑΚΥΝΘΙΝΟΥ Θεωρηση : Ι. ΠΑΝΑΓΙΩΤΟΥ	Ημερομηνια ΜΑΡΤΙΟΣ 1984