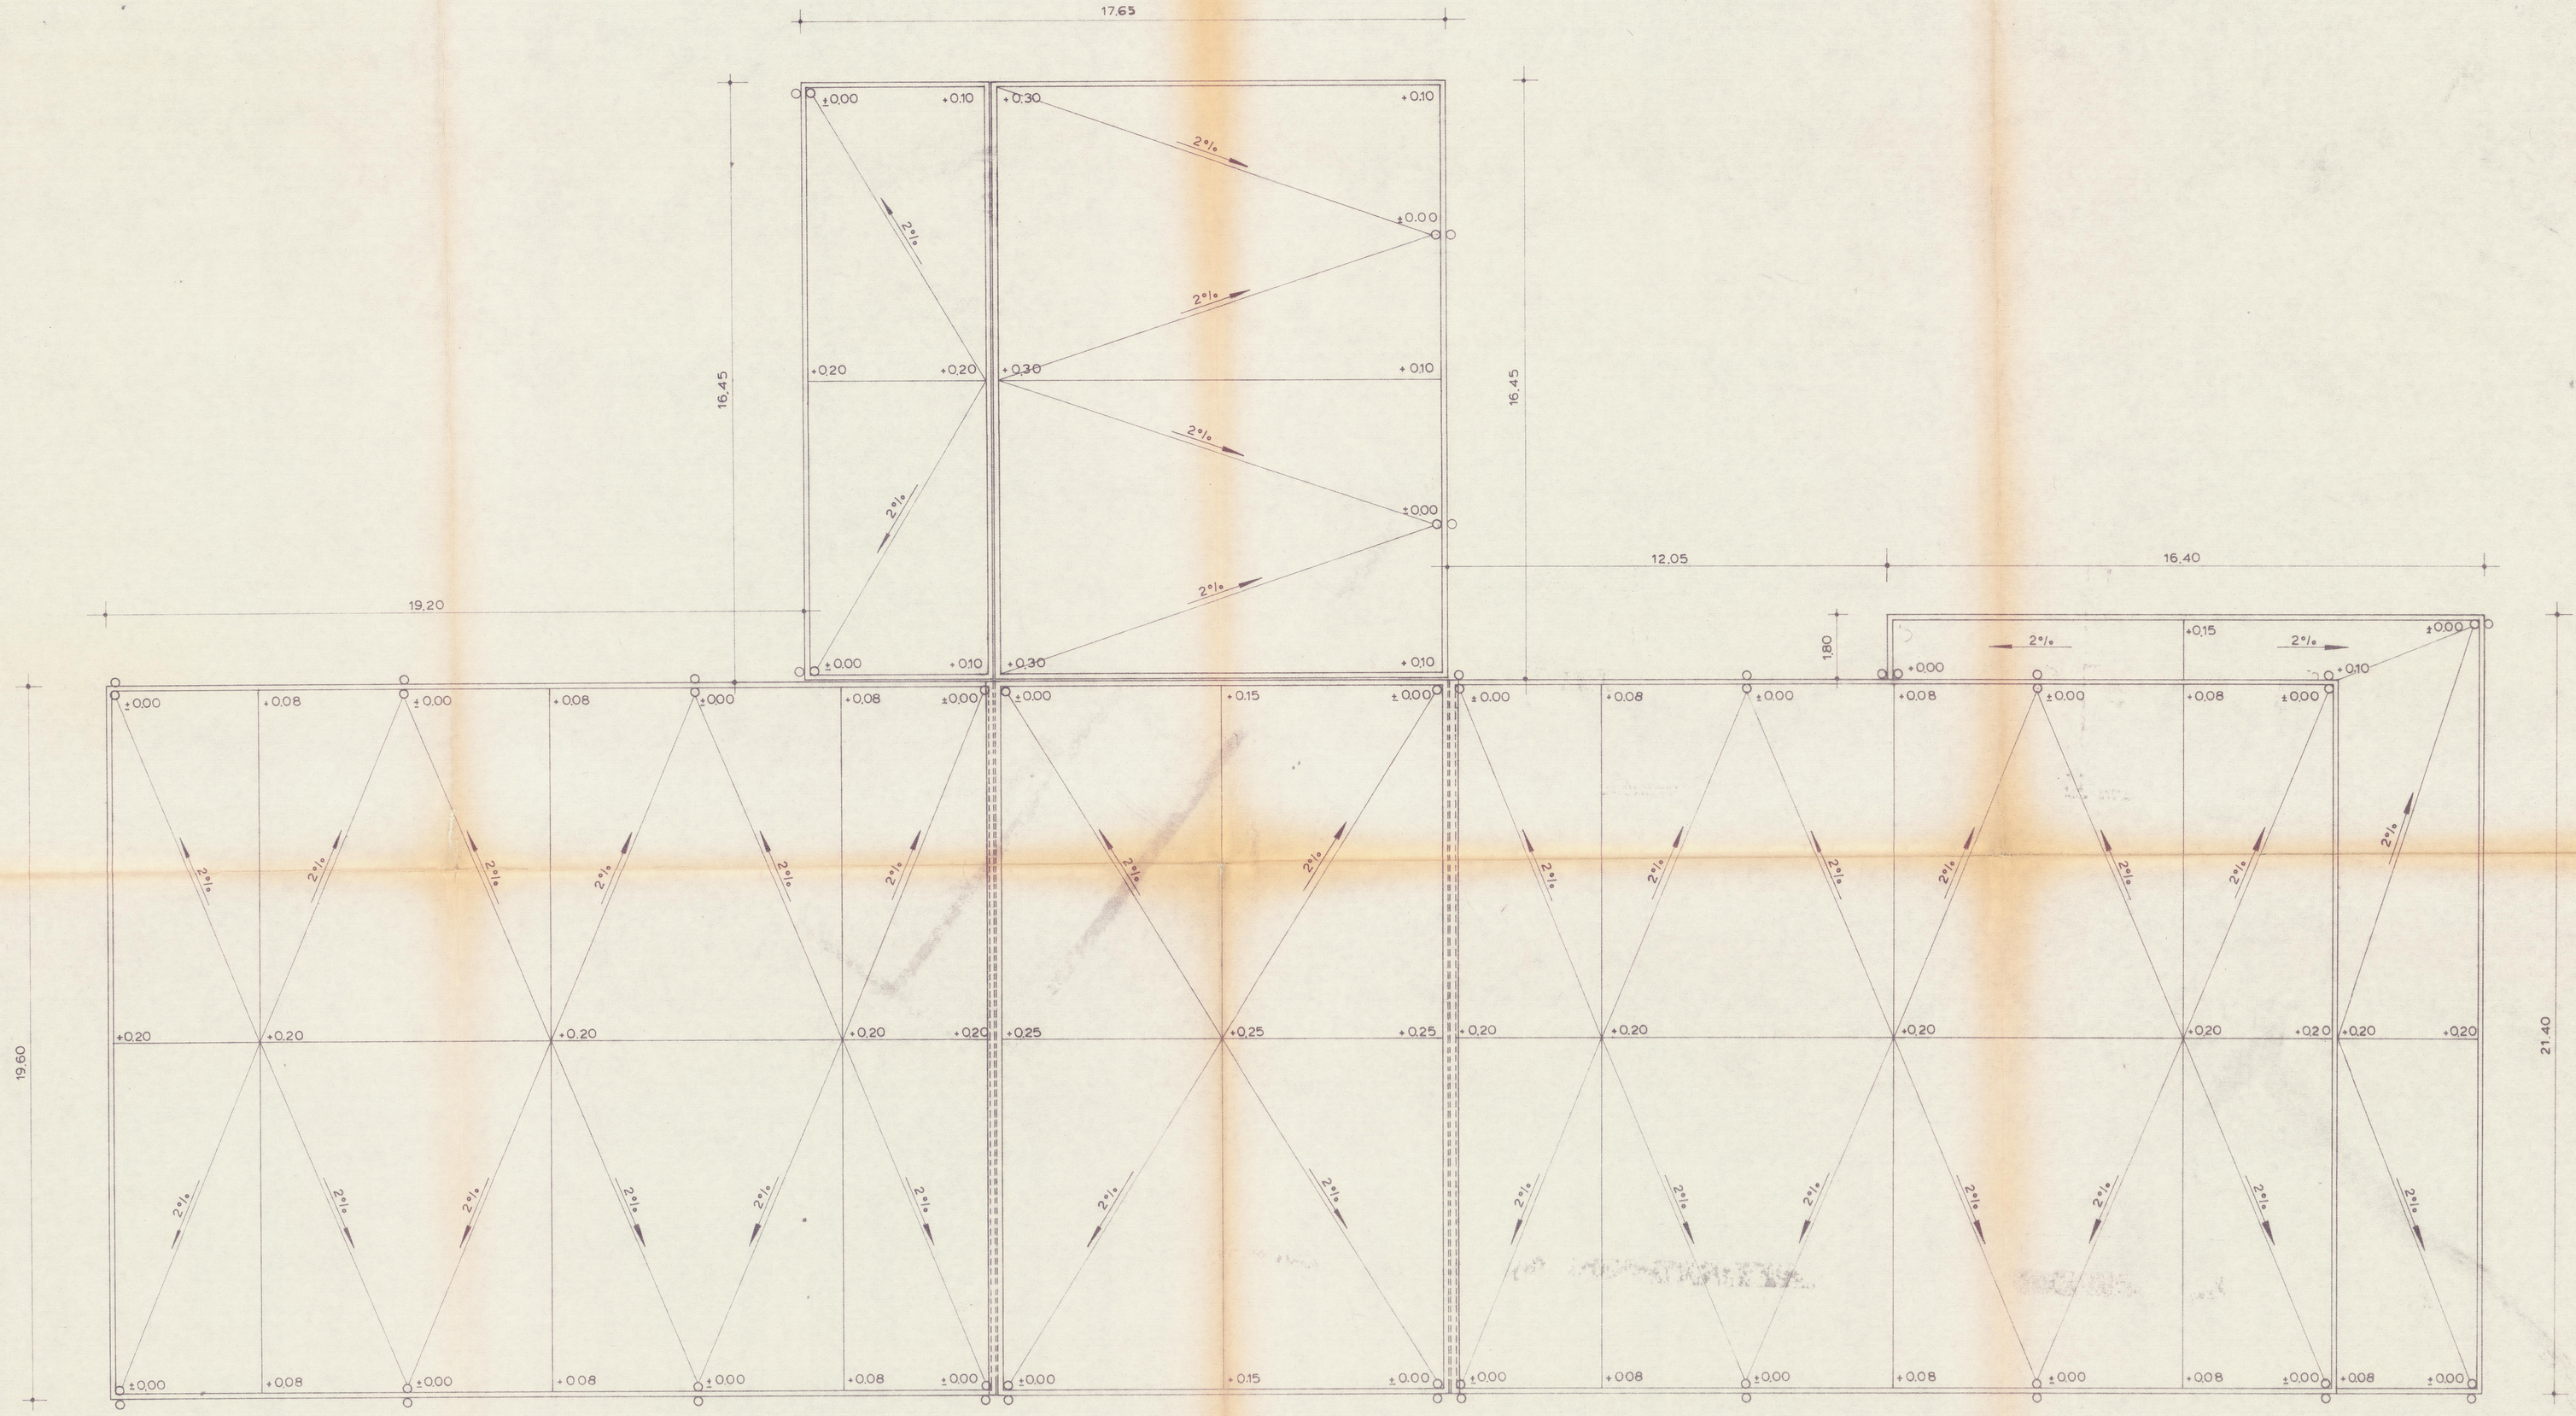

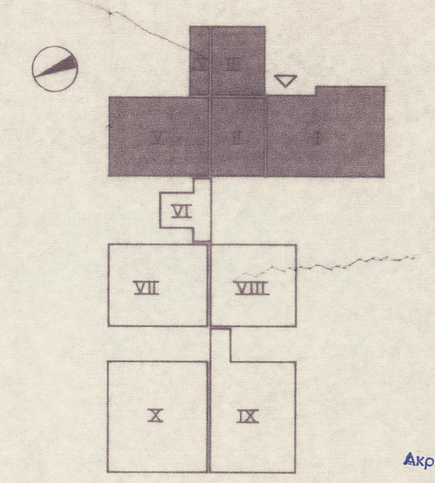

Ακριβές Αντίγραφον

Τμήμα Πολεοδομίας & Π.Ε. του Ν. Θεσσαλονίκης
Οι οικοδομικές ... 2085/85 ... 26-3-86
Ημερομηνία ... 26-3-86
Ο αρμόδιος υπάλληλος του Τμ. Πολ.ρίας Ν. Θεσσαλονίκης

οργανισμος σχολικων κτιριων

Διευθυνση Μελετων & Κατασκευων Βιομηχαν/μενων Εργων
Τμημα Μελετων & Τυποποιησεων Εργων Βιομηχανοποιημενης Δομησης

Εργο: ΚΕΤΕ ΗΓΟΥΜΕΝΙΤΣΑΣ		κλιμακα	αρ.σχ.
Σχεδιο: ΚΑΤΟΨΗ ΔΩΜΑΤΟΣ · ΚΤΙΡΙΩΝ I, II, III, IV, V		1:100	A6
Μελετη: Μ. ΚΑΜΠΑΝΗ	Ελεγχος: Μ. ΖΑΚΥΝΘΙΝΟΥ	Ημερομηνια	
Σχεδιαση: Μ. ΛΕΜΠΕΣΗ	Θεωρηση: Ι. ΠΑΝΑΓΙΩΤΟΥ	ΜΑΡΤΙΟΣ 1984	