


Λ.  
ΔΗΜΟΚΡΑΤΙΑΣ

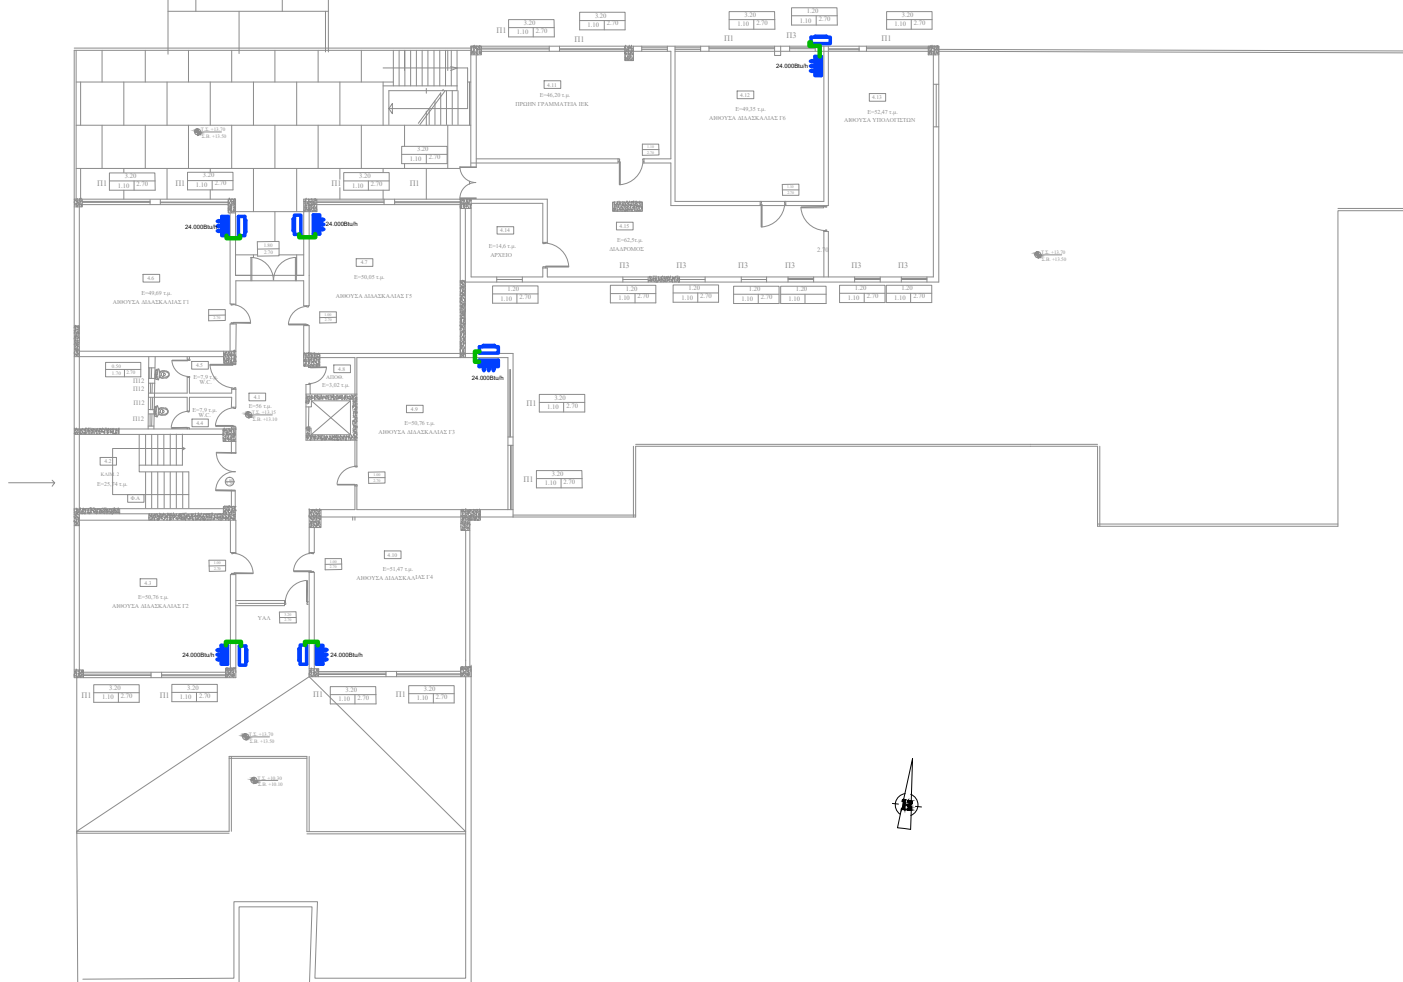

ΥΠΟΜΗΝΗΜΑ
ΖΕΥΣΕΣ ΨΥΚΤΙΚΩΝ ΣΥΣΤΗΜΩΝ ΑΕΡΙΟΥ-ΥΓΡΟΥ
ΕΙΣΤΕΡΝΗ ΚΛΙΜΑΤΙΣΤΙΚΗ ΜΟΝΑΔΑ, ΤΟΚΟΥ, ΑΠΕΥΘΕΙΑΣ ΕΚΚΟΜΗΣ, ΤΥΠΟΥ ΦΡΥΤΙΩΝΗ
ΕΙΣΤΕΡΝΗ ΚΛΙΜΑΤΙΣΤΙΚΗ ΜΟΝΑΔΑ, ΑΠΕΥΘΕΙΑΣ ΕΚΚΟΜΗΣ ΤΥΠΟΥ SPLIT UNIT

ΕΡΓΟΔΟΤΗΣ:	
ΔΗΜΟΣ ΠΕΡΑΜΑΤΟΣ	
ΕΡΓΟ:	
ΕΠΕΜΒΑΣΕΙΣ ΕΝΕΡΓΕΙΑΚΗΣ ΑΝΑΒΑΘΜΙΣΗΣ ΚΑΙ ΕΚΣΥΓΧΡΟΝΙΣΜΟΥ ΥΠΟΔΟΜΩΝ ΣΤΟ ΚΤΙΡΙΟ ΤΟΥ ΕΠΑΛ ΠΕΡΑΜΑΤΟΣ	
ΘΕΣΗ:	
ΛΕΩΦ. ΔΗΜΟΚΡΑΤΙΑΣ & ΜΑΡΙΑΣ ΚΙΟΥΡΙ, ΔΗΜΟΣ ΠΕΡΑΜΑΤΟΣ	
ΣΤΑΔΙΟ ΜΕΛΕΤΗΣ:	
ΟΡΙΣΤΙΚΗ ΜΕΛΕΤΗ	
ΜΕΛΕΤΗΤΗΣ:	
ΘΕΜΑ ΣΧΕΔΙΟΥ:	ΑΡΙΘΜΟΣ ΣΧΕΔΙΟΥ:
ΚΛΙΜΑΤΙΣΜΟΣ ΚΑΤΟΥΗ Γ' ΟΡΟΦΟΥ	ΚΛ-03
ΣΗΜΕΙΩΣΕΙΣ: - 6/188	
ΧΡΟΝΟΣ ΜΕΛΕΤΗΣ: ΦΕΒΡΟΥΑΡΙΟΣ 2024	
ΣΥΝΤΑΞΑΣ:	ΕΛΕΓΧΘΗΚΕ:
ΘΕΩΡΗΘΗΚΕ:	