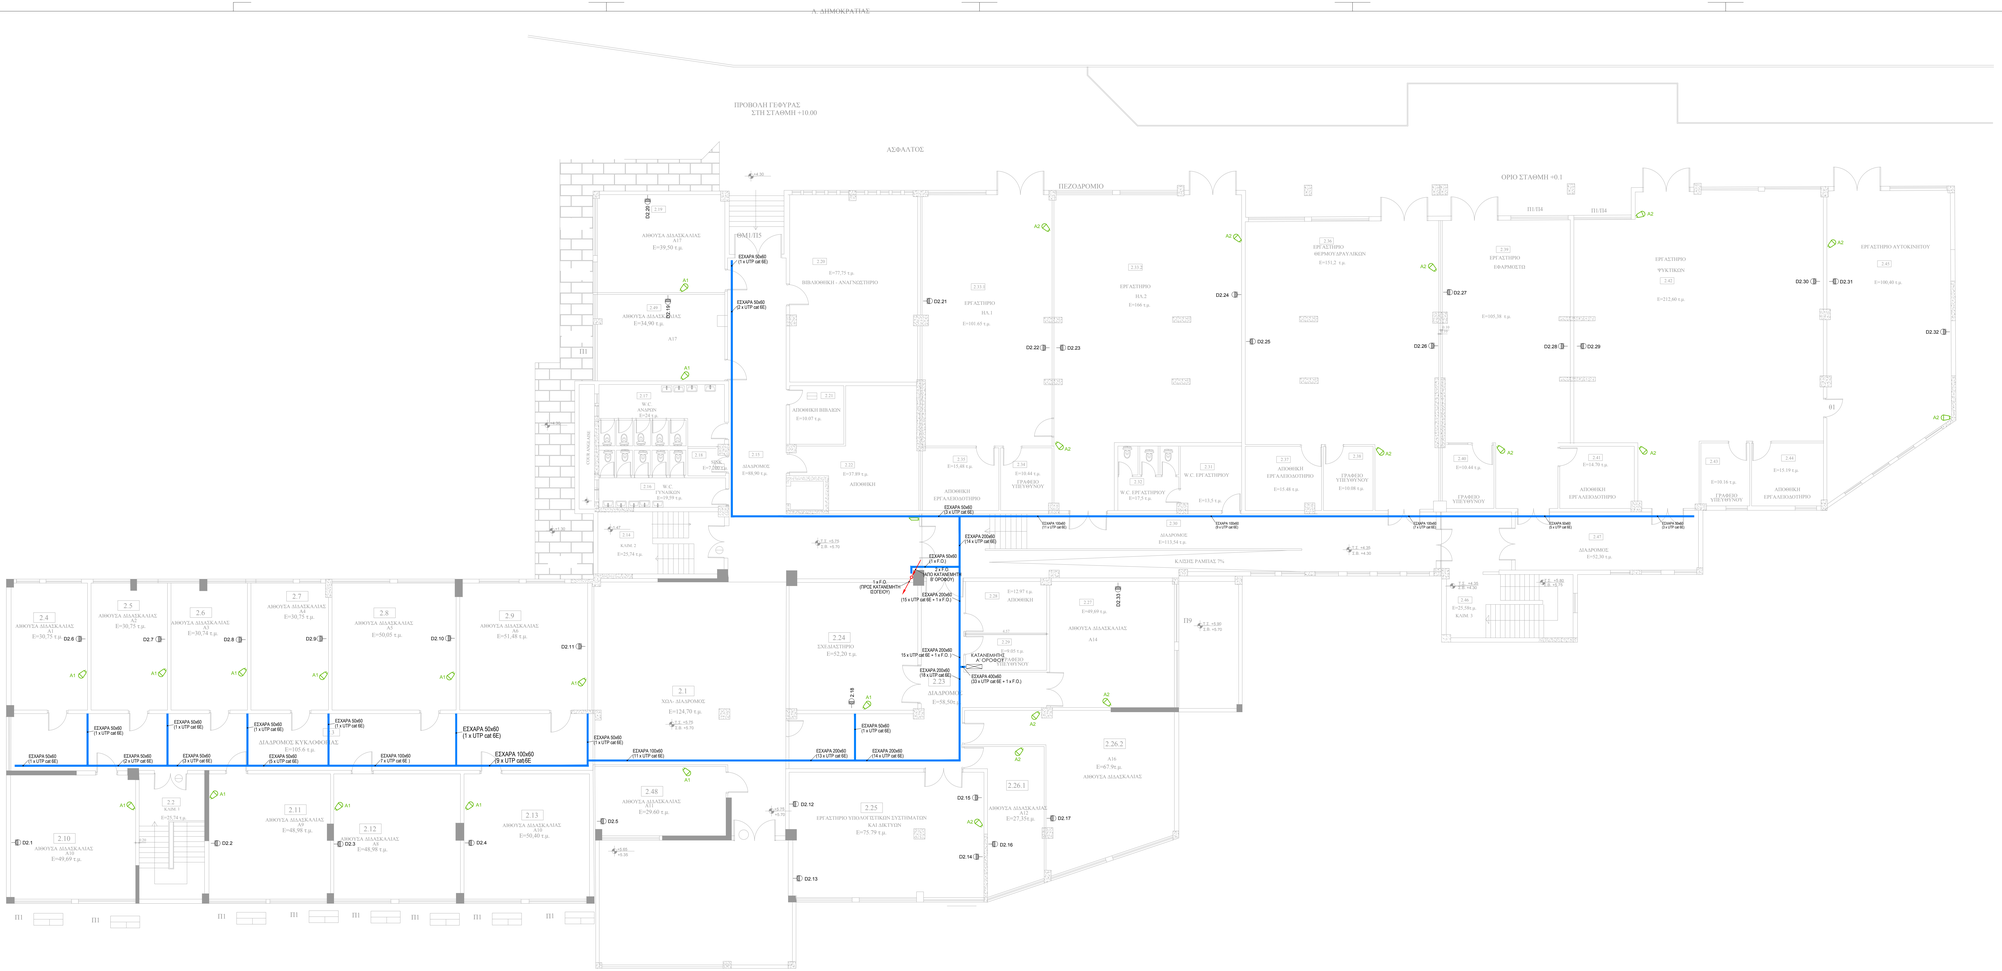

ANGELIKI PREKETE
22/01/2025 13:54

ΥΠΟΜΝΗΜΑ	
	ΠΙΝΑΚΑΣ ΑΣΦΑΛΕΙΑΣ
3.X	ΑΝΙΧΝΕΥΤΗΣ ΚΙΝΗΣΗΣ (ΒΡΟΧΟΥ ΧΧ)
	ΣΕΙΡΗΝΑ ΕΣΩΤΕΡΙΚΗ
	ΣΕΙΡΗΝΑ ΕΞΩΤΕΡΙΚΗ
X.XX	ΛΗΨΗ DATA
	ΚΑΤΑΝΕΜΗΤΗΣ DATA
	ΣΧΑΡΑ ΚΑΛΩΔΙΩΝ
	SWITCH

ΕΡΓΟΔΟΤΗΣ:

ΔΗΜΟΣ ΠΕΡΑΜΑΤΟΣ

ΕΡΓΟ:

ΕΠΕΜΒΑΣΕΙΣ ΕΝΕΡΓΕΙΑΚΗΣ ΑΝΑΒΑΘΜΙΣΗΣ ΚΑΙ ΕΚΣΥΓΧΡΟΝΙΣΜΟΥ ΥΠΟΔΟΜΩΝ ΣΤΟ ΚΤΙΡΙΟ ΤΟΥ ΕΠΑΛ ΠΕΡΑΜΑΤΟΣ

ΘΕΣΗ:

ΛΕΩΦ. ΔΗΜΟΚΡΑΤΙΑΣ & ΜΑΡΙΑΣ ΚΙΟΥΡΙ, ΔΗΜΟΣ ΠΕΡΑΜΑΤΟΣ

ΣΤΑΔΙΟ ΜΕΛΕΤΗΣ:

ΟΡΙΣΤΙΚΗ ΜΕΛΕΤΗ

ΜΕΛΕΤΗΤΗΣ:

ΘΕΜΑ ΣΧΕΔΙΟΥ:

ΑΣΘΕΝΗ ΡΕΥΜΑΤΑ
ΚΑΤΩΨΗ Α' ΟΡΟΦΟΥ

ΑΡΙΘΜΟΣ ΣΧΕΔΙΟΥ:

AP-02

ΚΛΙΜΑΚΑ: 1:100

ΧΡΟΝΟΣ ΜΕΛΕΤΗΣ: ΦΕΒΡΟΥΑΡΙΟΣ 2024

ΣΦΡΑΓΙΔΑ:

Panagiotis Kamposos
16.01.2025
09:20

ΕΛΕΓΧΘΗΚΕ:

ΘΕΩΡΗΘΗΚΕ: