


ΥΠΟΜΝΗΜΑ	
	ΛΗΨΗ DATA
	ΚΑΤΑΝΕΜΗΤΗΣ DATA
	ΣΧΑΡΑ ΚΑΛΩΔΙΩΝ
	SWITCH

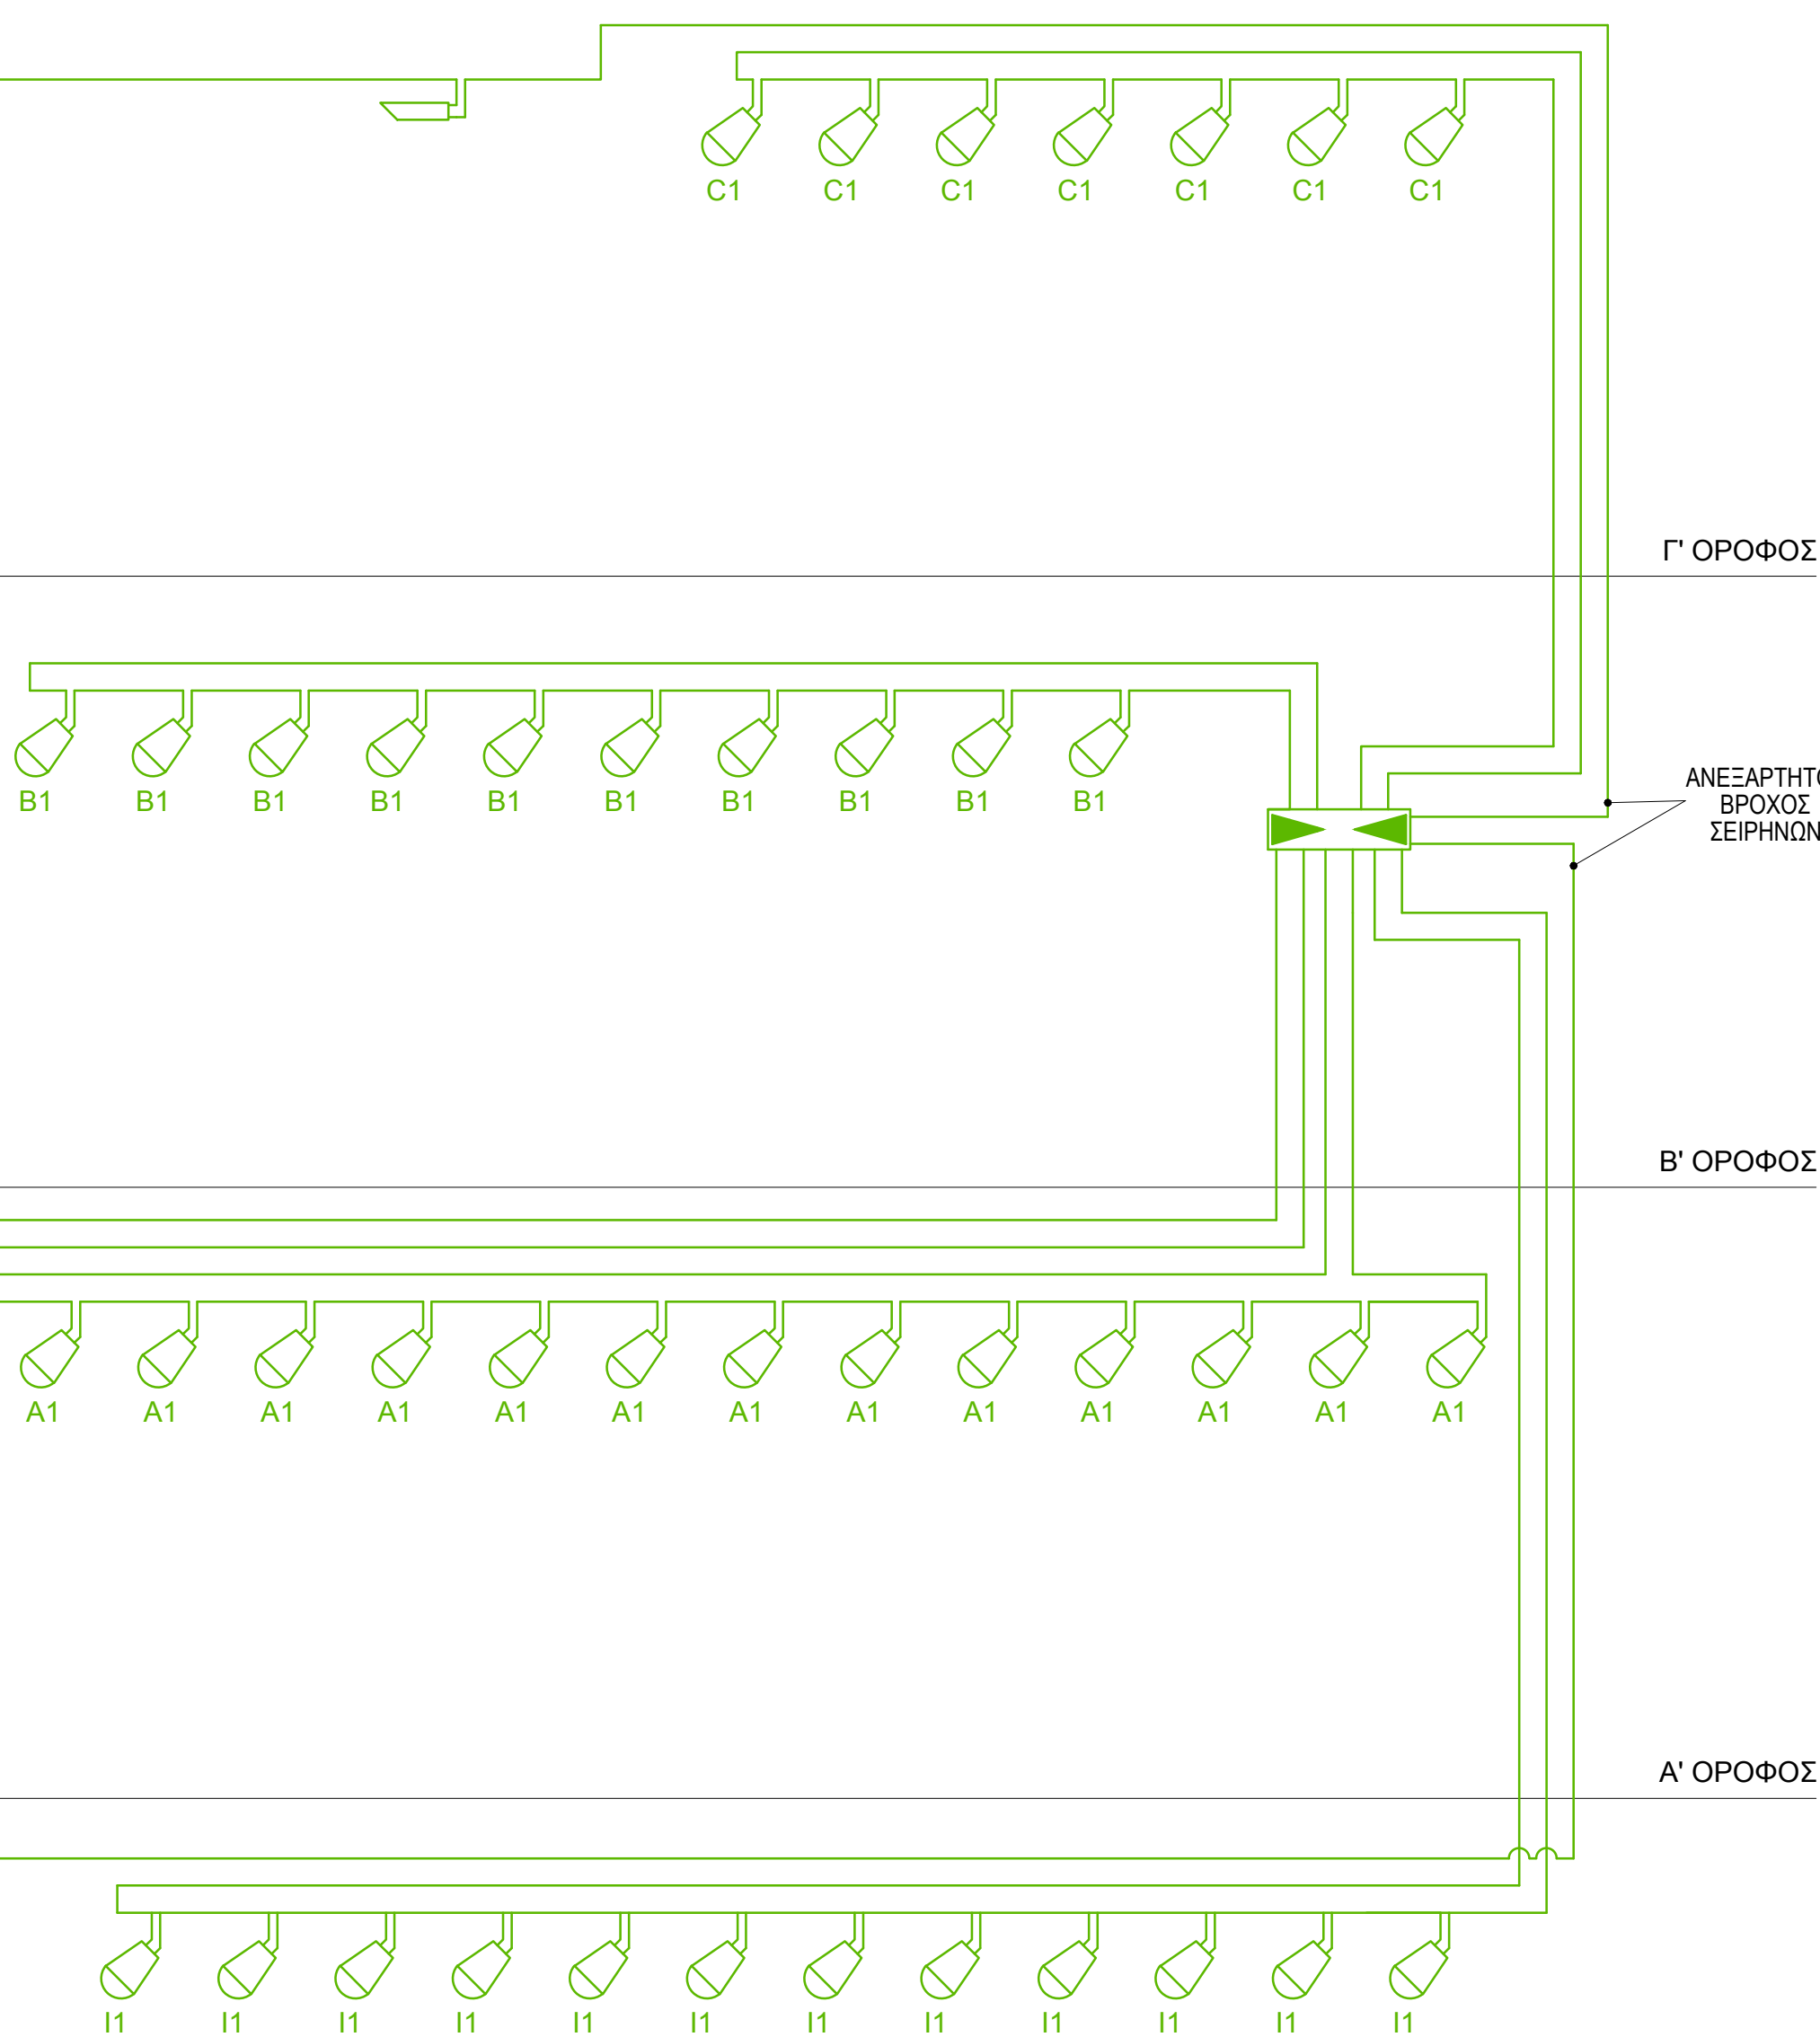

ΥΠΟΜΝΗΜΑ	
	ΠΙΝΑΚΑΣ ΑΣΦΑΛΕΙΑΣ
	ΑΝΙΧΝΕΥΤΗΣ ΚΙΝΗΣΗΣ (ΒΡΟΧΟΥ XX)
	ΣΕΙΡΗΝΑ ΕΣΩΤΕΡΙΚΗ
	ΣΕΙΡΗΝΑ ΕΣΩΤΕΡΙΚΗ
	ΚΑΛΩΔΙΟ LIYCY 2X1mm²

ΕΡΓΟΔΟΤΗΣ:	
ΔΗΜΟΣ ΠΕΡΑΜΑΤΟΣ	
ΕΡΓΟ:	
ΕΠΕΜΒΑΣΕΙΣ ΕΝΕΡΓΕΙΑΚΗΣ ΑΝΑΒΑΘΜΙΣΗΣ ΚΑΙ ΕΚΣΥΓΧΡΟΝΙΣΜΟΥ ΥΠΟΔΟΜΩΝ ΣΤΟ ΚΤΙΡΙΟ ΤΟΥ ΕΠΑΛ ΠΕΡΑΜΑΤΟΣ	
ΘΕΣΗ:	
ΛΕΩΦ. ΔΗΜΟΚΡΑΤΙΑΣ & ΜΑΡΙΑΣ ΚΙΟΥΡΙ, ΔΗΜΟΣ ΠΕΡΑΜΑΤΟΣ	
ΣΤΑΔΙΟ ΜΕΛΕΤΗΣ:	
ΟΡΙΣΤΙΚΗ ΜΕΛΕΤΗ	
ΜΕΛΕΤΗΤΗΣ:	
ΘΕΜΑ ΣΧΕΔΙΟΥ:	ΑΡΙΘΜΟΣ ΣΧΕΔΙΟΥ:
ΑΣΘΕΝΗ ΡΕΥΜΑΤΑ ΔΙΑΓΡΑΜΜΑΤΑ	AP-05
ΚΑΙΜΑΚΑ: - -	
ΧΡΟΝΟΣ ΜΕΛΕΤΗΣ: ΦΕΒΡΟΥΑΡΙΟΣ 2024	
ΣΦΡΑΓΙΔΑ:	ΕΛΕΓΧΘΗΚΕ:
	ΘΕΩΡΗΘΗΚΕ: