


Λ.
ΔΗΜΟΚΡΑΤΙΑΣ

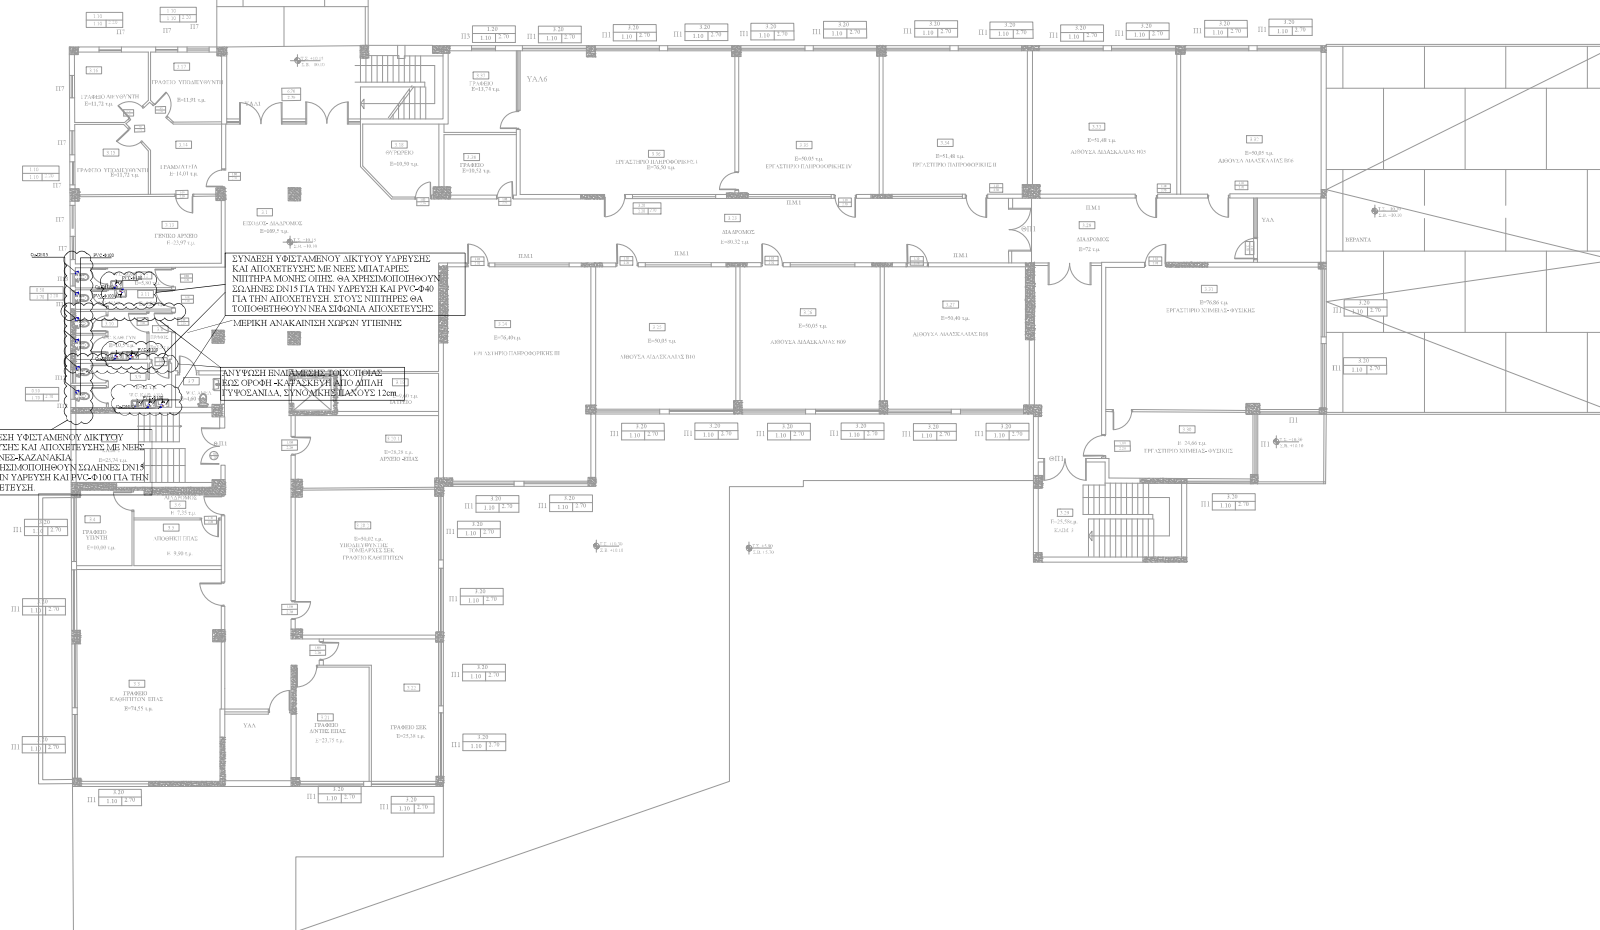

ΕΡΓΟΔΟΤΗΣ:

ΔΗΜΟΣ ΠΕΡΑΜΑΤΟΣ

ΕΡΩΤ:

**ΕΠΕΜΒΑΣΕΙΣ ΕΝΕΡΓΕΙΑΚΗΣ ΑΝΑΒΑΘΜΙΣΗΣ ΚΑΙ
ΕΚΣΥΓΧΡΟΝΙΣΜΟΥ ΥΠΟΔΟΜΩΝ ΣΤΟ ΚΤΙΡΙΟ ΤΟΥ
ΕΠΑΛ ΠΕΡΑΜΑΤΟΣ**

ΘΕΣΗ:

ΛΕΩΦ. ΔΗΜΟΚΡΑΤΙΑΣ & ΜΑΡΙΑΣ ΚΙΟΥΡΙ,
ΔΗΜΟΣ ΠΕΡΑΜΑΤΟΣ

ΣΤΑΔΙΟ ΜΕΛΕΤΗΣ:

ΟΡΙΣΤΙΚΗ ΜΕΛΕΤΗ

ΜΕΛΕΤΗΤΗΣ:

ΘΕΜΑ ΣΧΕΔΙΟΥ:

ΟΙΚΟΔΟΜΙΚΕΣ ΕΡΓΑΣΙΕΣ
ΚΑΤΟΨΗ Β' ΟΡΟΦΟΥ

ΑΡΙΘΜΟΣ ΣΧΕΔΙΟΥ:

OIK-03 WC

KAJMAKA: 1:100

ΧΡΟΝΟΣ ΜΕΛΕΤΗΣ: ΦΕΒΡΟΥΑΡΙΟΣ 2024

ΣΦΡΑΓΙΔΑ:

ΕΛΕΓΧΘΗΚΕ:

ΘΕΩΡΗΘΗΚΕ