


У П О М И Н А

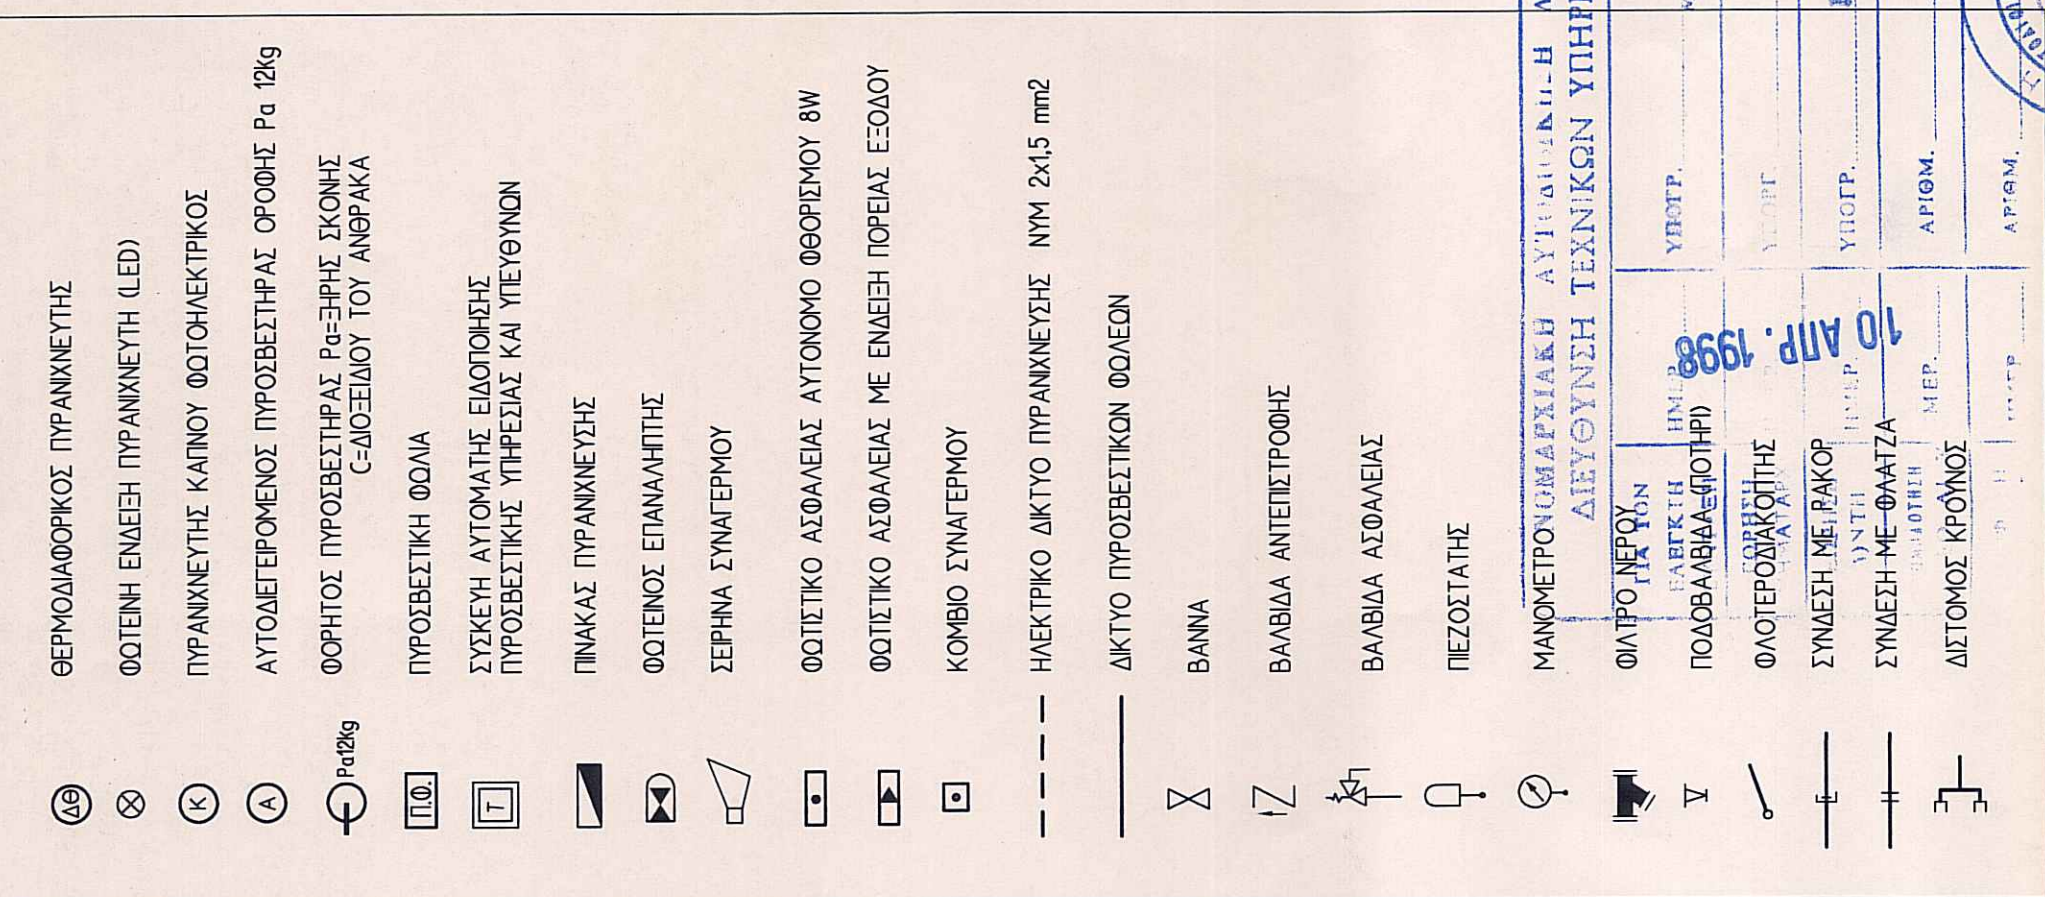

ΕΛΛΗΝΙΚΗ ΔΗΜΟΚΡΑΤΙΑ
ΝΟΜΑΡΧΙΑΚΗ ΑΥΤ/ΣΗ ΛΕΣΒΟΥ
ΕΠΙΤΡΟΠΗ ΥΠΟΔΟΜΩΝ
ΧΩΡ/ΕΙΑΣ ΚΑΙ ΠΕΡΙΒΑΛΛΟΝΤΟΣ

ΕΠΙΘ
ΜΕΛΕΤΗ ΚΑΙ ΚΑΤΑΣΚΕΥΗ
12ΘΕΣΙΟΥ ΓΥΜΝΑΣΙΟΥ - ΛΥΚΕΙΟΥ

ΧΡΥΣΟΜΑΛΛΟΥΣΑ ΜΥΤΙΛΗΝΗΣ

ΜΕΛΕΤΗ ΕΦΑΡΜΟΓΗΣ

НЛЕКТРОМНХАНОЛОГІКН МЕЛЕТН

ΚΑΤΩΗ ΙΣΟΓΕΙΟΥ
ΕΝΕΡΓΗΤΙΚΗ ΠΥΡΟΠΡΟΣΤΑΣΙΑ

ΚΛΙΜΑΚΑ	1/100
---------	-------

ΗΡΩΝ Α.Τ.Ε.
ΛΑΚΩΝΙΑΣ 17 - ΑΙΓΑΛΕΩ

ΜΕΛΕΤΗΤΕΣ

ΓΡ. ΜΑΥΡΟΜΑΤΗΣ

ПОЛ. МΗΧΑΝΙΚΟΙ

ΑΝ. ΧΡΙΣΤΟΦΟΡΙΔΗΣ

ΗΛΕΚΤ/ΓΟΙ ΜΗΧ/ΓΟΙ
Κ. ΠΑΠΑΔΗΜΗΤΡΙΟΥ

Α. ΜΠΑΡΚΟΥΛΗΣ ΣΥΝΕΡΓΑΤΗΣ

ΑΘΗΝΑ	ΙΑΝΟΥΑΡΙΟΣ 1998
-------	-----------------

ΙΩΑΝΝΗΣ Γ. ΠΑΠΑΔΗΜΗΤΡΙΟΥ
ΔΟΥΛ. ΜΗΧΑΝΟΛΟΓΟΣ ΜΗΧΑΝΙΚΟΣ
ΕΘΝ. ΚΟΛ. ΜΕΤΕΩΡΙΣΤΩΝ ΠΡΑΓΓΕΛΙΟΥ
ΜΑΚΕΔΟΝΙΑΣ - ΘΕΣΣΟΝΙΚΗΣ 42332
ΣΤΟΥΡΑΚΗ 25 - 106 82 ΑΘΗΝΑ ☎ 3655227 Τ.ΕΛ. 333561

ΑΝΤΩΝΙΟΣ Γ. ΜΠΑΚΟΥΛΗΣ
ΜΗΧΑΝΟΛΟΓΟΣ ΜΗΧΑΝΙΚΟΣ
ΜΕΛΟΣ Τ.Ε.Ε./ΑΡ. ΜΗΤΡ. 43250
Α.Φ.Μ. 40063142407 ΤΑ ΑΘΗΝΑ
ΣΤΟΥΡΝΑΡΗ 25 Τ.Κ. 82 ΑΘΗΝΑ
ΗΤΑ 3303076-7 FAX: 3303091

ISO 1031

