

- ΥΠΟΓΕΙΟ
- Υ.01

Υ.02

Υ.03

Υ.04

Υ.05

Υ.06

Υ.07

Υ.08

ΠΡΟΒΛΑΒΕΣ ΚΛΙΜΑΚΙΣΤΑΣΙΟΥ

ΔΙΑΔΡΟΜΕΣ

ΑΠΟΘΗΚΗ ΚΑΥΣΙΜΩΝ


ΛΕΒΗΤΙΣΤΑΣΙΟ

ΜΗΧΑΝΙΣΤΑΣΙΟ ΑΝΕΛΚΥΣΤΗΡΑ

ΑΝΤΛΙΟΣΤΑΣΙΟ

ΔΕΞΑΜΕΝΗ ΠΥΡΟΣΒΕΣΤΗΣ

ΔΕΞΑΜΕΝΗ ΥΔΡΕΥΣΗΣ

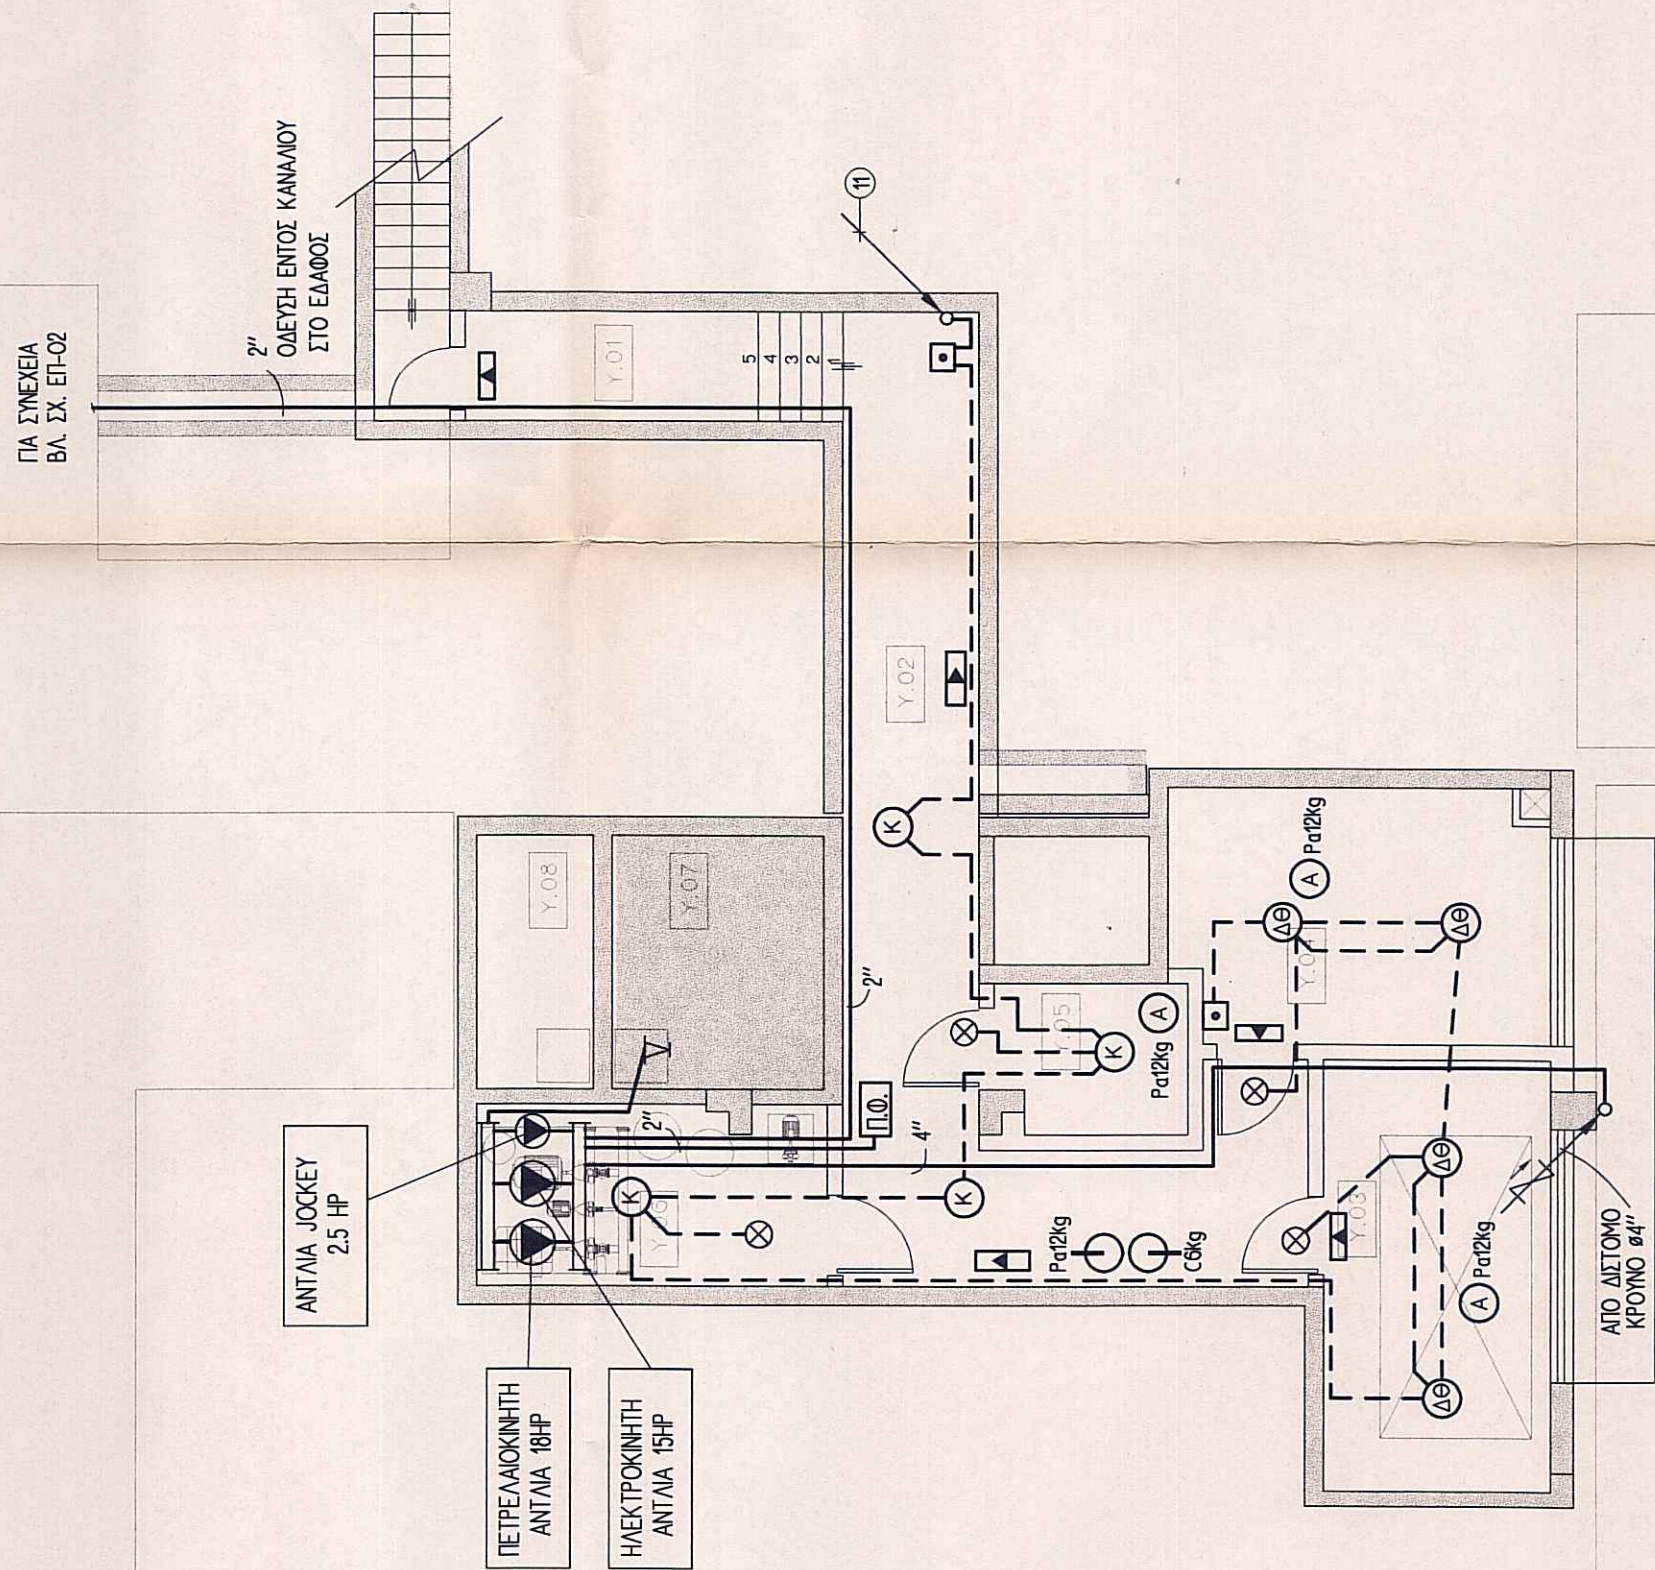

<input checked="" type="checkbox"/>	ΦΩΤΕΙΝΗ ΕΝΔΕΣΗ ΠΥΡΑΝΗΛΕΥΤΗ (LED)
<input checked="" type="checkbox"/>	ΠΥΡΑΝΗΛΕΥΤΗΣ ΚΑΛΩΙΟΥ ΦΩΤΟΗΛΕΚΤΡΙΚΟΣ
<input checked="" type="checkbox"/>	ΑΥΤΟΜΑΤΟΦΡΟΝΙΣ ΠΡΟΣΒΕΤΗΡΑΣ ΟΡΘΟΣ Pa 12kg
<input checked="" type="checkbox"/>	ΦΩΤΗΤΟΣ ΠΡΟΣΒΕΤΗΡΑΣ ΕΞΕΡΗΣ ΣΚΟΝΗΣ ΕΞΟΞΕΛΙΟΥ ΤΟΥ ΑΝΘΡΑΚΑ
<input checked="" type="checkbox"/>	ΠΡΟΣΒΕΤΗΤΗ ΒΟΛΑ
<input checked="" type="checkbox"/>	ΣΥΣΤΗΜΑ ΑΥΤΟΜΑΤΗΣ ΕΛΕΓΧΟΥΣ ΠΡΟΣΒΕΤΗΤΗΣ ΥΠΕΡΒΕΙΑΣ ΚΑΙ ΥΠΕΡΘΕΡΜΙΑΣ
<input checked="" type="checkbox"/>	ΠΙΝΑΚΑΣ ΠΥΡΑΝΗΛΕΥΣΗΣ
<input checked="" type="checkbox"/>	ΦΩΤΕΙΝΟΣ ΕΓΚΑΤΑΛΛΗΤΗΣ ΣΕΡΒΙΝΟ ΣΥΝΤΕΡΝΟΥ
<input checked="" type="checkbox"/>	ΦΩΤΙΣΤΙΚΟ ΑΣΦΑΛΕΙΑΣ ΑΥΤΟΝΟΜΟ ΘΕΩΡΕΤΟΥ 8W
<input checked="" type="checkbox"/>	ΦΩΤΙΣΤΙΚΟ ΑΣΦΑΛΕΙΑΣ ΜΕ ΕΝΔΕΣΗ ΠΟΡΕΙΑΣ ΕΞΟΔΟΥ
<input checked="" type="checkbox"/>	ΚΟΜΒΟ ΣΥΝΤΕΡΝΟΥ
<input checked="" type="checkbox"/>	ΗΛΕΚΤΡΙΚΟ ΔΙΚΤΥΟ ΠΥΡΑΝΗΛΕΥΣΗΣ ΝΥΜ 2x15 mm <sup>2</sup>
<input checked="" type="checkbox"/>	ΔΙΚΤΥΟ ΠΡΟΣΒΕΤΗΤΩΝ ΦΩΣΤΕΡ
<input checked="" type="checkbox"/>	ΒΑΛΒΑ
<input checked="" type="checkbox"/>	ΒΑΛΒΑ ΑΝΤΙΣΤΡΟΦΗΣ
<input checked="" type="checkbox"/>	ΒΑΛΒΑ ΑΣΦΑΛΕΙΑΣ
<input checked="" type="checkbox"/>	ΠΕΡΙΣΤΑΣΗ
<input checked="" type="checkbox"/>	ΜΑΝΟΜΕΤΡΟ
<input checked="" type="checkbox"/>	ΦΛΩΙΟ ΝΕΦΟΛΑΓΚΙΣΤΗ
<input checked="" type="checkbox"/>	ΠΟΛΥΒΑΛΒΑ ΠΟΤΗΡΗ
<input checked="" type="checkbox"/>	ΦΩΤΟΠΡΟΒΑΛΕΤΗ
<input checked="" type="checkbox"/>	ΣΥΝΔΕΣΗ ΜΕ ΡΑΚΟ
<input checked="" type="checkbox"/>	ΣΥΝΔΕΣΗ ΜΕ ΦΑΛΑΤΑ
<input checked="" type="checkbox"/>	ΔΙΟΤΙΚΟ ΚΡΩΝΟ

ΕΡΓΟ	ΕΛΛΗΝΙΚΗ ΔΗΜΟΚΡΑΤΙΑ ΝΟΜΑΡΧΙΑΚΗ ΑΥΤ/ΣΗ ΛΕΣΒΟΥ ΕΠΙΤΡΟΠΗ ΥΠΟΔΟΜΩΝ ΧΩΡ/ΣΙΑΣ ΚΑΙ ΠΕΡΙΒΑΛΛΟΝΤΟΣ
ΘΕΣΗ	ΜΕΛΕΤΗ ΚΑΙ ΚΑΤΑΣΚΕΥΗ 12ΘΕΣΙΟΥ ΓΥΜΝΑΣΙΟΥ - ΛΥΚΕΙΟΥ ΧΡΥΣΟΜΑΛΛΟΥΣΑ ΜΥΤΙΛΗΝΗΣ
ΜΕΛΕΤΗ ΕΦΑΡΜΟΓΗΣ	
ΗΛΕΚΤΡΟΜΗΧΑΝΟΛΟΓΙΚΗ ΜΕΛΕΤΗ	
ΚΑΤΩΦΗ ΥΠΟΓΕΙΟΥ ΕΝΕΡΓΗΤΙΚΗ ΠΥΡΟΠΡΟΣΤΑΣΙΑ ΕΠ-01	
ΚΑΙΜΑΚΑ 1/100	
ΕΡΓΟΛΗΠΤΗΣ	ΗΡΩΝ Α.Τ.Ε. ΣΑΝΤΑΡΟΖΑ 3 - ΝΙΚΑΙΑ
ΜΕΛΕΤΗΤΕΣ	
ΑΡΧΙΤΕΚΤΟΝΕΣ	Γ.Ρ. ΜΑΥΡΟΜΜΑΤΗΣ Δ. ΝΑΚΟΣ ΣΥΝΕΡΓΑΤΗΣ
ΠΟΛ. ΜΗΧΑΝΙΚΟΙ	ΑΝ. ΧΡΙΣΤΟΦΟΡΙΔΗΣ Τ. ΔΕΒΕΛΕΚΟΣ ΣΥΝΕΡΓΑΤΗΣ
ΗΛΕΚΤ/ΓΟΙ ΜΗΧ/ΓΟΙ	Κ. ΠΑΠΑΔΗΜΗΤΡΙΟΥ Α. ΜΠΑΡΚΟΥΛΗΣ ΣΥΝΕΡΓΑΤΗΣ
ΑΘΗΝΑ	ΙΑΝΟΥΑΡΙΟΣ 1998

Γ. ΓΥΝΟΣ Γ. ΠΑΠΑΔΗΜΗΤΡΙΟΥ  
ΖΗΤΑ. ΜΗΧΑΝΙΚΟΣ ΜΗΧΑΝΙΚΟΣ  
Ε. Γ. ΠΟΥΛΕΤΣΙΟΥ  
ΜΕΛΕΤΗ 12-10-97  
ΣΥΜΠΛΗΡΩΣΗ 12-10-97

ΑΝΤΩΝΙΟΣ Γ. ΜΠΑΡΚΟΥΛΗΣ  
ΜΗΧΑΝΙΚΟΣ ΜΗΧΑΝΙΚΟΣ  
ΜΕΛΕΤΗ 12-10-97  
Α.Ο.Μ. 40065  
ΣΤΟΥΡΝΑΡΗ 62  
ΤΗΛ. 3303076-7 FAX: 3303091