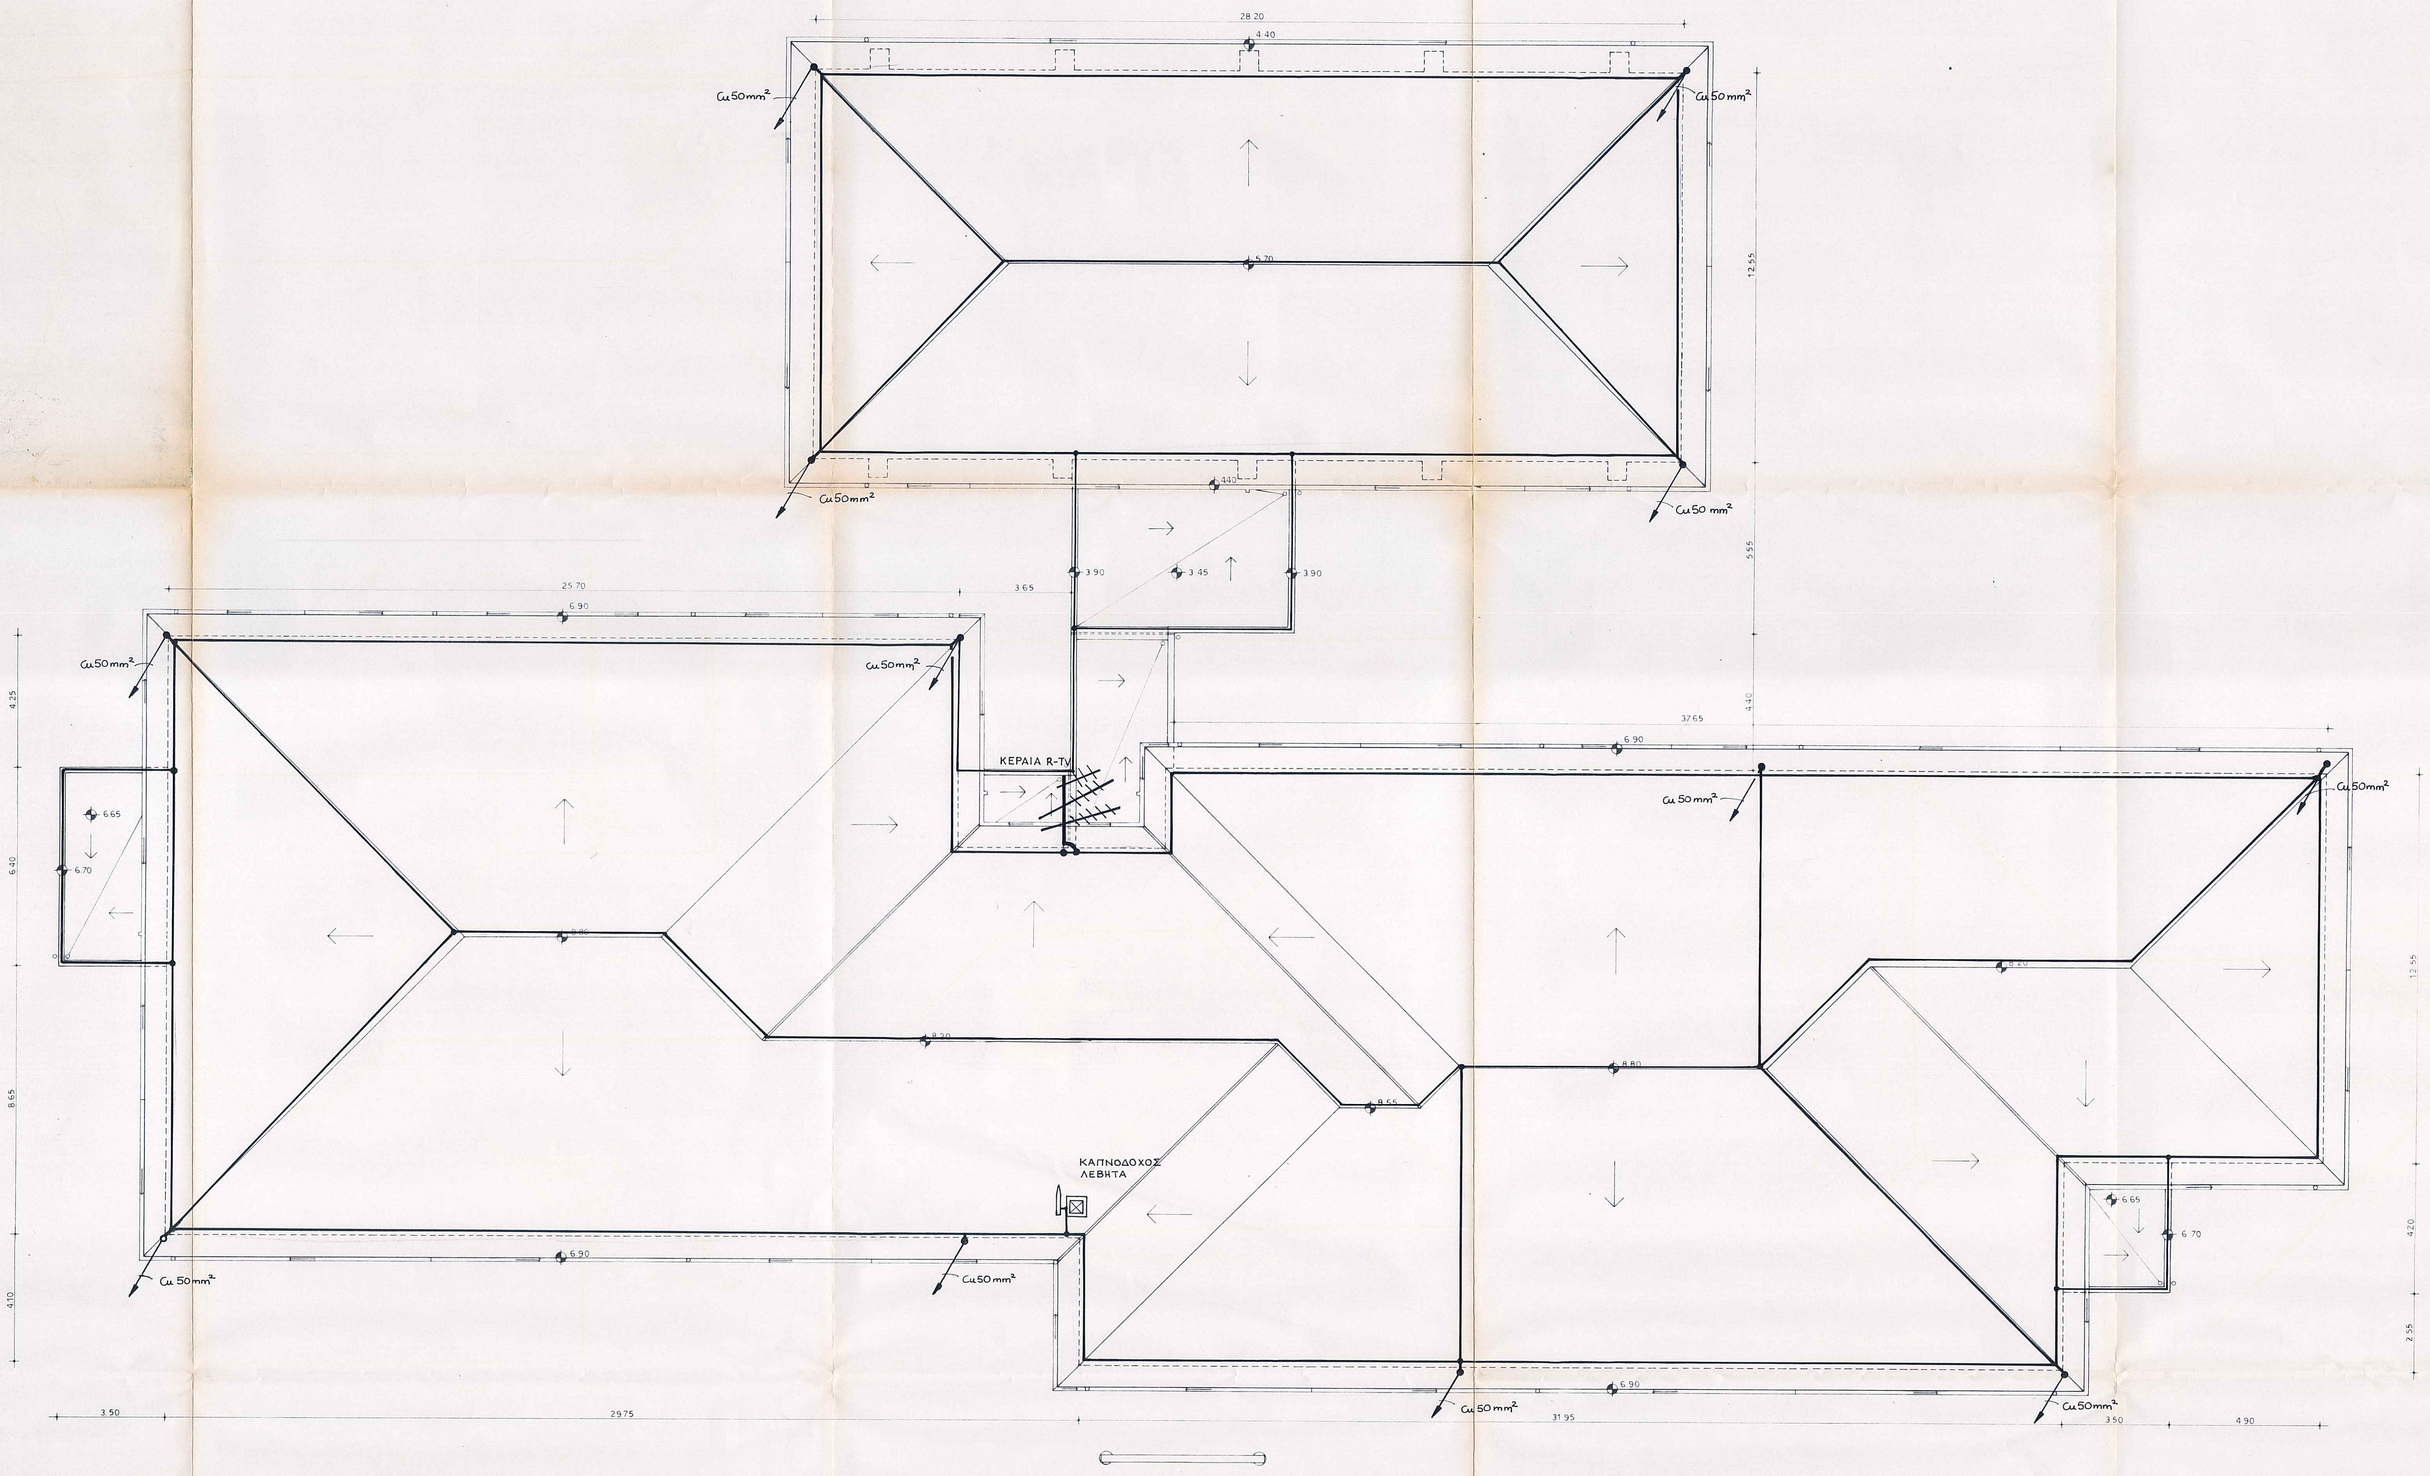

ΥΠΟΜΝΗΜΑ

- ΣΥΛΕΚΤΗΡΙΟΙ ΑΓΩΓΟΙ ΚΑΙ ΑΓΩΓΟΙ ΚΑΘΟΔΟΥ ΑΛΕΞΙΚΕΡΑΥΝΟΥ ΧΑΛΚΙΝΟΙ ΜΟΝΟΚΛΩΝΟΙ 50mm²
- ΧΑΛΥΒΔΙΝΗ ΤΑΙΝΙΑ ΘΕΜΕΛΙΑΚΗΣ ΓΕΙΩΣΗΣ St/Zn 30x3.5mm
- ΑΓΩΓΟΣ ΓΕΙΩΣΗΣ ΧΑΛΥΒΔΙΝΟΣ St/Zn Φ10mm
- ΛΥΟΜΕΝΟΣ ΣΥΝΔΕΣΜΟΣ ΕΛΕΓΧΟΥ ΓΕΙΩΣΕΩΣ
- ΑΚΙΔΑ ΟΡΕΙΧΑΛΚΙΝΗ Φ18Χ1500mm
- ΕΚΣΚΑΦΗ ΓΕΙΩΣΗΣ

ΝΟΜΑΡΧΙΑΚΗ ΑΥΤΟΔΙΟΙΚΗΣΗ ΛΕΣΒΟΥ
ΔΙΕΥΘΥΝΣΗ ΤΕΧΝΙΚΩΝ ΥΠΗΡΕΣΙΩΝ
ΠΡΩΤΟΤΥΠΟ ΡΟΛΟΓΙΩΝ
ΥΠΟΓΡ. ΟΜΟΙΟ ΜΕ ΤΟ ΠΡΩΤΟΤΥΠΟ
ΥΠΟΓΡ. ΥΠΟΓΡ. ΟΝ. Π. ΨΑΛΙΔΑΚΗΣ
ΑΡΙΘΜ.
ΑΡΙΘΜ.
ΥΠΗΡΕΣΙΑ ΑΝΤΙΓΡΑΦΩΝ
ΙΑΝΑΝΟΤΗΣ Σ. ΚΛΟΥΡΑΣ
ΔΗΜΟΣ

ΕΛΛΗΝΙΚΗ ΔΗΜΟΚΡΑΤΙΑ
ΝΟΜΑΡΧΙΑΚΗ ΑΥΤ/ΣΗ ΛΕΣΒΟΥ
ΕΠΙΤΡΟΠΗ ΥΠΟΔΟΜΩΝ
ΧΩΡ/ΣΙΑΣ ΚΑΙ ΠΕΡΙΒΑΛΛΟΝΤΟΣ

ΕΡΓΟ
ΜΕΛΕΤΗ ΚΑΙ ΚΑΤΑΣΚΕΥΗ
12ΘΕΣΙΟΥ ΓΥΜΝΑΣΙΟΥ - ΛΥΚΕΙΟΥ

ΘΕΣΗ
ΧΡΥΣΟΜΑΛΛΟΥΣΑ ΜΥΤΙΛΗΝΗΣ

ΜΕΛΕΤΗ ΕΦΑΡΜΟΓΗΣ

ΗΛΕΚΤΡΟΜΗΧΑΝΟΛΟΓΙΚΗ ΜΕΛΕΤΗ

ΚΑΤΟΨΗ ΣΤΕΓΩΝ
ΑΛΕΞΙΚΕΡΑΥΝΟ

ΑΛ-04

ΚΛΙΜΑΚΑ 1/100

ΕΡΓΟΛΗΠΤΗΣ
ΗΡΩΝ Α.Τ.Ε.
ΣΑΝΤΑΡΟΖΑ 3 - ΝΙΚΑΙΑ

ΜΕΛΕΤΗΤΕΣ

ΑΡΧΙΤΕΚΤΟΝΕΣ
ΓΡ. ΜΑΥΡΟΜΜΑΤΗΣ
Δ. ΝΑΚΟΣ ΣΥΝΕΡΓΑΤΗΣ

ΠΟΛ. ΜΗΧΑΝΙΚΟΙ
ΑΝ. ΧΡΙΣΤΟΦΟΡΙΔΗΣ
Τ. ΔΕΒΕΛΕΚΟΣ ΣΥΝΕΡΓΑΤΗΣ

Π. Δ. Σ. ΜΑΥΡΟΔΑΚΟΣ
ΜΗΧΑΝΟΛΟΓΟΣ ΜΗΧΑΝΙΚΟΣ Ε.Μ.Π.
ΔΙΠΛ. ΜΗΧΑΝΟΛΟΓΟΣ ΜΗΧΑΝΙΚΟΣ ΠΑΝΕΠΙΣΤΗΜΙΟΥ ΓΕΝΤΗΣ
ΔΙΠΛ. ΜΗΧΑΝΟΛΟΓΟΣ ΜΗΧΑΝΙΚΟΣ ΕΘΝ. ΜΕΤΣΟΒΙΟΥ ΠΟΛΥΤΕΧΝΕΙΟΥ
ΔΙΠΛ. ΜΗΧΑΝΟΛΟΓΟΣ ΜΗΧΑΝΙΚΟΣ ΠΑΝΕΠΙΣΤΗΜΙΟΥ ΟΧΑΪΟΥ
ΔΙΠΛ. ΜΗΧΑΝΟΛΟΓΟΣ ΜΗΧΑΝΙΚΟΣ ΠΑΝΕΠΙΣΤΗΜΙΟΥ ΠΑΤΡΩΝ
ΔΙΠΛ. ΜΗΧΑΝΟΛΟΓΟΣ ΜΗΧΑΝΙΚΟΣ ΕΘΝ. ΜΕΤΣΟΒΙΟΥ ΠΟΛΥΤΕΧΝΕΙΟΥ
ΔΙΠΛ. ΜΗΧΑΝΟΛΟΓΟΣ ΜΗΧΑΝΙΚΟΣ ΠΑΝΕΠΙΣΤΗΜΙΟΥ ΠΑΤΡΩΝ
ΑΔΕΙΑ ΑΣΚΗΣΗΣ ΕΠΑΓΓΕΛΜΑΤΟΣ
ΑΡ. ΜΗΤΡ. 46250
ΔΟΥ ΑΘΗΝΩΝ
ΑΦΜ 046...

ΠΟΛ. ΜΗΧΑΝΙΚΟΣ
ΚΥΡΙΝΟΣ Γ. ΠΑΠΑΔΗΜΗΤΡΙΟΥ
ΔΙΠΛ. ΗΛΕΚΤΡΟΛΟΓΟΣ ΜΗΧΑΝΙΚΟΣ
ΕΘΝΙΚΟΥ ΜΕΤΣΟΒΙΟΥ ΠΟΛΥΤΕΧΝΕΙΟΥ
ΜΕΛΟΣ Τ.Ε.Ε. ΑΡΙΘΜΟΣ ΜΗΤΡΩΟΥ 49332
ΣΤΟΥΡΝΑΡΑΚΗ 23 - 106 82 ΑΘΗΝΑ ☎ 3222333 FAX 3222334

ΑΝΤΩΝΙΟΣ Γ. ΜΠΑΡΚΟΥΛΗΣ
ΜΗΧΑΝΟΛΟΓΟΣ ΜΗΧΑΝΙΚΟΣ
ΜΕΛΟΣ Τ.Ε.Ε. ΑΡ. ΜΗΤΡ. 46250
Δ.Ο.Υ. ΑΘΗΝΩΝ
ΣΥΡΝΑΡΑΚΗ 23 - 106 82 ΑΘΗΝΑ
ΑΦΜ 330...