Οροφος

Ισογειο

Υπογειο

ΔΙΑΔΡΟΜΟΣ ΛΥΚΕΙΟΥ

ΒΙΒΛΙΟΘΗΚΗ

ΔΙΑΔΡΟΜΟΣ ΓΥΜΝΑΣΙΟΥ

ΑΙΘΟΥΣΑ ΕΡΓΑΣΤΗΡΙ

ΕΡΓΑΣΤΗΡΙΟ ΚΕΡΑΜΙΚΗΣ

ΕΡΓΑΣΤΗΡΙΟ ΦΩΤΟΓΡΑΦΙΑΣ

ΕΡΓΑΣΤΗΡΙΑ ΦΥΣΙΚΟΧΗΜΕΙΑΣ

ΑΙΘΟΥΣΑ ΠΟΛΑΠΛΩΝ ΧΡΗΣΕΩΝ

ΔΙΑΔΡΟΜΟΣ ΛΥΚΕΙΟΥ

ΔΙΑΔΡΟΜΟΣ

ΕΙΣΟΔΟΣ

ΚΥΛΙΚΕΙΟ

ΑΡΧΕΙΟ ΛΥΚΕΙΟΥ

ΑΡΧΕΙΟ ΓΥΜΝΑΣΙΟΥ

ΕΡΓΑΣΤΗΡΙΟ ΤΕΧΝΟΛΟΓΙΑΣ

ΔΙΑΔΡΟΜΟΣ ΓΥΜΝΑΣΙΟΥ

ΜΗΧ/ΣΙΟ ΑΝΕΛΚΥΣΤΗΡΑ

ΑΝΤΛΙΟΣΤΑΣΙΟ

ΔΕΞΑΜΕΝΗ ΚΑΥΣΙΜΩΝ

ΛΕΒΗΤΟΣΤΑΣΙΟ

ΔΙΑΓΡΑΜΜΑ ΠΥΡΑΝΙΧΝΕΥΣΗΣ

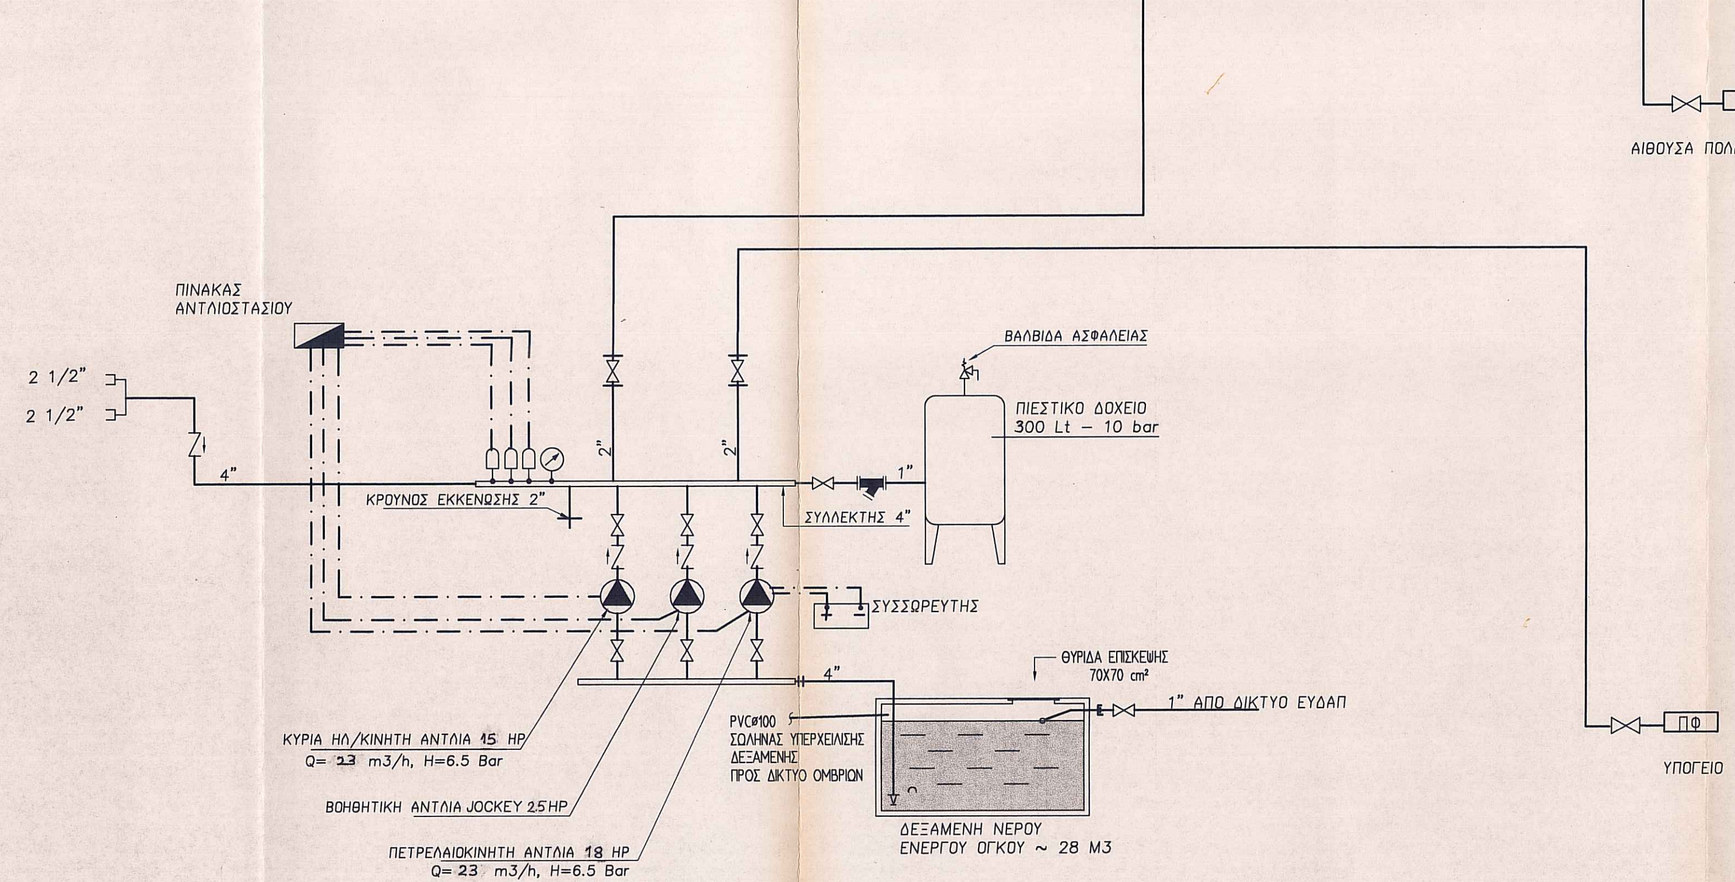

ΔΙΑΓΡΑΜΜΑ ΜΟΝΙΜΟΥ ΥΔΡΟΔΟΤΙΚΟΥ ΔΙΚΤΥΟΥ

ΥΠΟΜΝΗΜΑ

- ΔΘ — ΘΕΡΜΟΔΙΑΦΟΡΙΚΟΣ ΠΥΡΑΝΙΧΝΕΥΤΗΣ
- ⊗ — ΦΩΤΕΙΝΗ ΕΝΔΕΙΞΗ ΠΥΡΑΝΙΧΝΕΥΤΗ (LED)
- Κ — ΠΥΡΑΝΙΧΝΕΥΤΗΣ ΚΑΠΝΟΥ ΦΩΤΟΗΛΕΚΤΡΙΚΟΣ
- Α — ΑΥΤΟΔΙΕΓΕΙΡΟΜΕΝΟΣ ΠΥΡΟΣΒΕΣΤΗΡΑΣ ΟΡΟΦΗΣ Pα 12kg
- Pα12kg — ΦΟΡΗΤΟΣ ΠΥΡΟΣΒΕΣΤΗΡΑΣ Pα=ΞΗΡΗΣ ΣΚΟΝΗΣ C=ΔΙΟΞΕΙΔΙΟΥ ΤΟΥ ΑΝΘΡΑΚΑ
- ΠΦ — ΠΥΡΟΣΒΕΣΤΙΚΗ ΦΩΛΙΑ
- Τ — ΣΥΣΚΕΥΗ ΑΥΤΟΜΑΤΗΣ ΕΙΔΟΠΟΙΗΣΗΣ ΠΥΡΟΣΒΕΣΤΙΚΗΣ ΥΠΗΡΕΣΙΑΣ ΚΑΙ ΥΠΕΥΘΥΝΩΝ
- ΠΙΝΑΚΑΣ ΠΥΡΑΝΙΧΝΕΥΣΗΣ
- ΦΩΤΕΙΝΟΣ ΕΠΑΝΑΛΗΠΤΗΣ
- ΣΕΙΡΗΝΑ ΣΥΝΑΓΕΡΜΟΥ
- ΦΩΤΙΣΤΙΚΟ ΑΣΦΑΛΕΙΑΣ ΑΥΤΟΝΟΜΟ ΘΘΟΡΙΣΜΟΥ 8W
- ΦΩΤΙΣΤΙΚΟ ΑΣΦΑΛΕΙΑΣ ΜΕ ΕΝΔΕΙΞΗ ΠΟΡΕΙΑΣ ΕΞΟΔΟΥ
- ΚΟΜΒΙΟ ΣΥΝΑΓΕΡΜΟΥ
- ---- ΗΛΕΚΤΡΙΚΟ ΔΙΚΤΥΟ ΠΥΡΑΝΙΧΝΕΥΣΗΣ NYM 2x1,5 mm2
- ——— ΔΙΚΤΥΟ ΠΥΡΟΣΒΕΣΤΙΚΩΝ ΦΩΛΕΩΝ
- ΒΑΝΝΑ
- ΒΑΛΒΙΔΑ ΑΝΤΕΠΙΣΤΡΟΦΗΣ
- ΒΑΛΒΙΔΑ ΑΣΦΑΛΕΙΑΣ
- ΠΙΕΖΟΣΤΑΤΗΣ
- ΜΑΝΟΜΕΤΡΟ
- ΦΙΛΤΡΟ ΝΕΡΟΥ
- ΠΟΔΟΒΑΛΒΙΔΑ (ΠΟΤΗΡΙ)
- ΦΛΟΤΕΡΟΔΙΑΚΟΠΤΗΣ
- ΣΥΝΔΕΣΗ ΜΕ RAKOR
- ΣΥΝΔΕΣΗ ΜΕ ΦΛΑΤΖΑ
- ΔΙΣΤΟΜΟΣ ΚΡΟΥΝΟΣ

ΝΟΜΑΡΧΙΑΚΗ ΑΥΤΟΔΙΟΙΚΗΣΗ ΛΕΣΒΟΥ
ΔΙΕΥΘΥΝΣΗ ΤΕΧΝΙΚΩΝ ΥΠΗΡΕΣΙΩΝ
ΠΡΟΔΡΟΜΟΣ ΡΑΠΤΗΣ
ΧΡΙΣΤΙΝΑ ΑΝΑΓΝΩΣΤΟΠΟΥΛΟΥ
Φ. ΚΑΡΑΜΠΑΛΑΣ
ΗΜ. ΥΠΟΓΡ. ΟΝ.
ΑΡΙΘΜ.
10 ΑΠΡ. 1998

ΕΛΛΗΝΙΚΗ ΔΗΜΟΚΡΑΤΙΑ
ΝΟΜΑΡΧΙΑΚΗ ΑΥΤ/ΣΗ ΛΕΣΒΟΥ
ΕΠΙΤΡΟΠΗ ΥΠΟΔΟΜΩΝ
ΧΩΡ/ΞΙΑΣ ΚΑΙ ΠΕΡΙΒΑΛΛΟΝΤΟΣ

ΕΡΓΟ
ΜΕΛΕΤΗ ΚΑΙ ΚΑΤΑΣΚΕΥΗ
12ΘΕΣΙΟΥ ΓΥΜΝΑΣΙΟΥ - ΛΥΚΕΙΟΥ

ΘΕΣΗ
ΧΡΥΣΟΜΑΛΛΟΥΣΑ ΜΥΤΙΛΗΝΗΣ

ΜΕΛΕΤΗ ΕΦΑΡΜΟΓΗΣ

ΗΛΕΚΤΡΟΜΗΧΑΝΟΛΟΓΙΚΗ ΜΕΛΕΤΗ

ΕΝΕΡΓΗΤΙΚΗ ΠΥΡΟΠΡΟΣΤΑΣΙΑ
ΔΙΑΓΡΑΜΜΑΤΑ

ΕΠ-04

ΚΛΙΜΑΚΑ

ΕΡΓΟΛΗΠΤΗΣ
ΗΡΩΝ Α.Τ.Ε.
ΣΑΝΤΑΡΟΖΑ 3 - ΝΙΚΑΙΑ

ΜΕΛΕΤΗΤΕΣ

ΑΡΧΙΤΕΚΤΟΝΕΣ
ΓΡ. ΜΑΥΡΟΜΜΑΤΗΣ
Δ. ΝΑΚΟΣ ΣΥΝΕΡΓΑΤΗΣ

ΠΟΛ. ΜΗΧΑΝΙΚΟΙ
ΑΝ. ΧΡΙΣΤΟΦΟΡΙΔΗΣ
Τ. ΔΕΒΕΛΕΚΟΣ ΣΥΝΕΡΓΑΤΗΣ

Π. Γρ. Σ. ΜΑΥΡΟΔΑΚΟΣ
Μηχανικός Ενέργ. Μηχανικός & Διπλωματ. Συντήρ.
ΗΡΩΝ Α.Τ.Ε.
Σανταρόζα 1 & Σπυρόπ. Νικαία Τκ 184 54
Δρ. Μ.Α.Ε. 33506/02/B/95/73
ΑΦΜ 046275153 – ΔΟΥ ΦΑΒΕ ΑΘΗΝΩΝ

ΗΛΕΚΤ/ΓΟΙ ΜΗΧ/ΓΟΙ
Κ. ΠΑΠΑΔΗΜΗΤΡΙΟΥ
Α. ΜΠΑΡΚΟΥΛΗΣ ΣΥΝΕΡΓΑΤΗΣ

ΑΘΗΝΑ — ΙΑΝΟΥΑΡΙΟΣ 1998

ΚΩΝΣΤΑΝΤΙΝΟΣ Γ. ΠΑΠΑΔΗΜΗΤΡΙΟΥ
ΠΟΛ. ΜΗΧΑΝΟΛΟΓΟΣ ΜΗΧΑΝΙΚΟΣ
ΕΘ. ΣΧ. ΜΕΤΣΟΒΙΟΥ ΠΟΛΥΤΕΧΝΕΙΟΥ
ΑΡΙΘΜΟΣ ΜΗΤΡΩΟΥ 49332
ΣΤΟΥΡΝΑΡΑ 25 - 106 82 ΑΘΗΝΑ ☎ 3303070 FAX: 3303091

ΑΝΤΩΝΙΟΣ Γ. ΜΠΑΡΚΟΥΛΗΣ
ΜΗΧΑΝΟΛΟΓΟΣ ΜΗΧΑΝΙΚΟΣ
ΜΕΛΟΣ Τ.Ε.Ε. ΑΡ. ΜΗΤΡ. 48250
Α.Φ.Μ. 400631228 ΔΟΥ ΙΑ' ΑΘΗΝΩΝ
ΣΤΟΥΡΝΑΡΑ 25 - ΤΚ 106 82 ΑΘΗΝΑ
ΤΗΛ. 3303076-7 FAX: 3303091