


ΒΟΡΕΙΑ ΟΨΗ

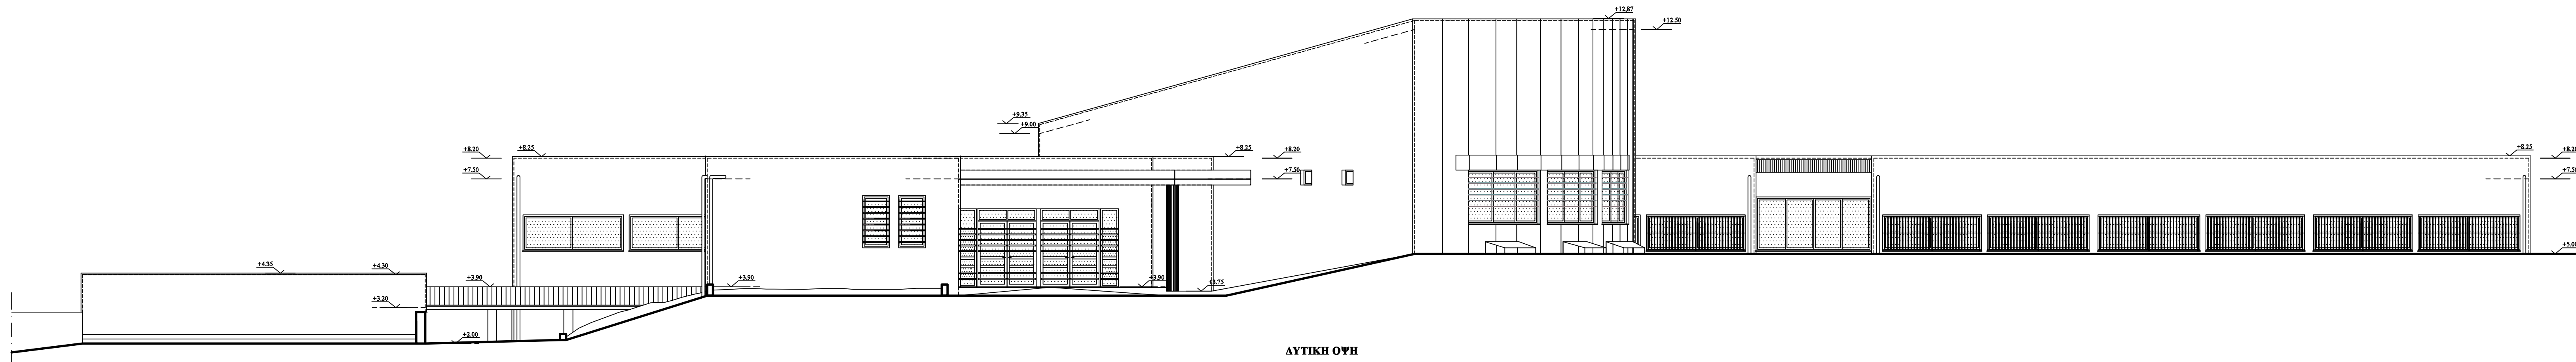

ΔΥΤΙΚΗ ΟΨΗ

ΝΟΜΟΣ ΔΩΔΕΚΑΝΗΣΟΥ
ΔΗΜΟΣ ΡΟΔΟΥ
ΔΙΕΥΘΥΝΣΗ ΤΕΧΝΙΚΩΝ ΕΡΓΩΝ ΚΑΙ ΥΠΟΔΟΜΩΝ

ΕΡΓΟ: ΕΝΕΡΓΕΙΑΚΗ ΑΝΑΒΑΘΜΙΣΗ ΚΤΙΡΙΑΚΟΥ
ΣΥΓΚΡΟΤΗΜΑΤΟΣ 2ου ΕΠΑ.Λ. ΔΗΜΟΥ ΡΟΔΟΥ

ΘΕΣΗ: ΑΓΙΟΙ ΑΠΟΣΤΟΛΟΙ, ΡΟΔΟΣ

ΜΕΛΕΤΗ: ΝΙΚΟΛΑΚΗ ΜΙΧΑΛΙΤΣΑ

ΘΕΜΑ ΣΧΕΔΙΟΥ: ΟΨΕΙΣ
ΒΟΡΕΙΑ ΚΑΙ ΔΥΤΙΚΗ
ΥΦΙΣΤΑΜΕΝΗ ΚΑΤΑΣΤΑΣΗ

ΗΜΕΡΟΜΗΝΙΑ: ΜΑΡΤΙΟΣ 2024

ΑΡ.ΣΧ.

ΚΛΙΜΑΚΑ: 1:100

Α4.Π

Η ΜΕΛΕΤΗΤΡΙΑ

Ο ΑΝΑΠΛ. ΠΡΟΪΣΤΑΜΕΝΟΣ
ΤΗΣ Δ/ΝΣΗΣ Τ.Υ.

ΝΙΚΟΛΑΚΗ ΜΙΧΑΛΙΤΣΑ
ΠΟΛΙΤΙΚΟΣ ΜΗΧ/ΚΟΣ ΤΕ

ΜΠΕΚΙΑΡΗΣ ΑΛΕΞΑΝΔΡΟΣ
ΠΟΛΙΤΙΚΟΣ ΜΗΧΑΝΙΚΟΣ ΠΕ