


ΥΦΙΣΤΑΜΕΝΗ ΚΑΤΑΣΤΑΣΗ  
ΑΝΑΤΟΛΙΚΗΣ ΟΨΗΣ ΚΤΙΡΙΟΥ Β


ΠΡΟΤΕΙΝΟΜΕΝΗ ΚΑΤΑΣΤΑΣΗ  
ΑΝΑΤΟΛΙΚΗΣ ΟΨΗΣ ΚΤΙΡΙΟΥ Β

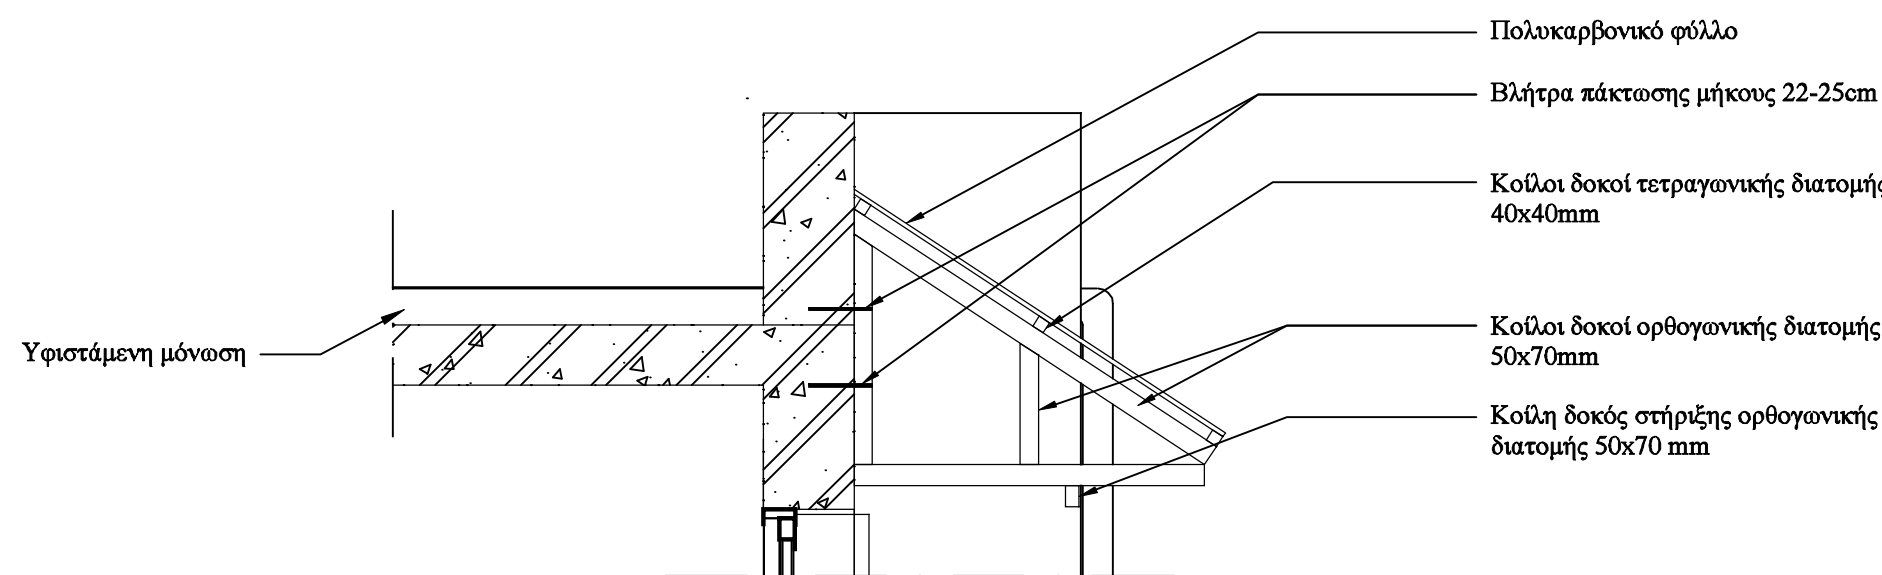

ΤΟΜΗ Α-Α



ΦΩΤΟΓΡΑΦΙΑ ΣΤΕΓΑΣΤΡΟΥ

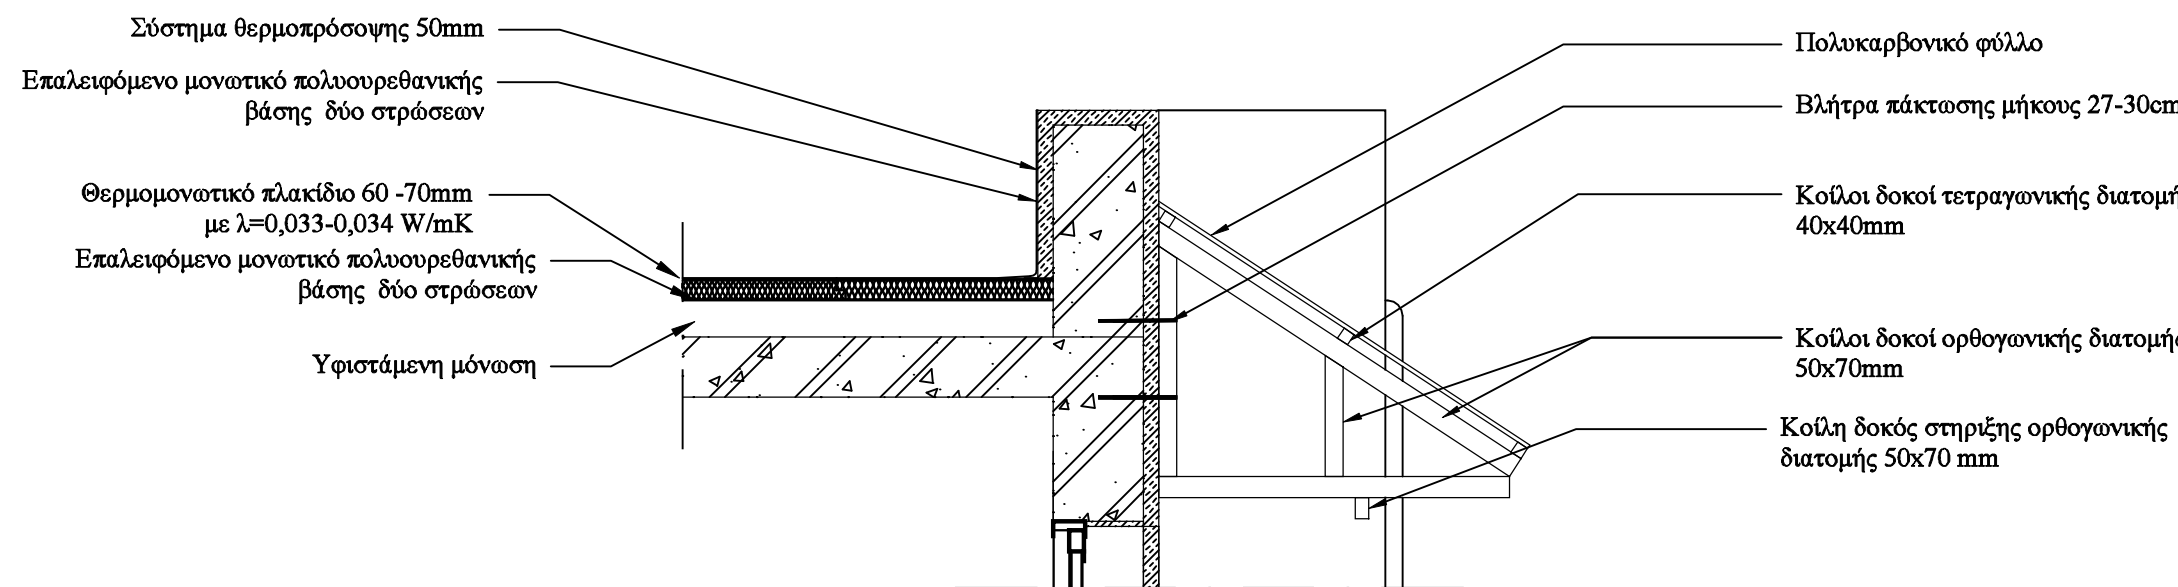

ΤΟΜΗ Α-Α

ΝΟΜΟΣ ΔΩΔΕΚΑΝΗΣΟΥ ΔΗΜΟΣ ΡΟΔΟΥ ΔΙΕΥΘΥΝΣΗ ΤΕΧΝΙΚΩΝ ΕΡΓΩΝ ΚΑΙ ΥΠΟΔΟΜΩΝ	
ΕΡΓΟ: ΕΝΕΡΓΕΙΑΚΗ ΑΝΑΒΑΘΜΙΣΗ ΚΤΙΡΙΑΚΟΥ ΣΥΓΚΡΟΤΗΜΑΤΟΣ 2ου ΕΠΑ.Λ. ΔΗΜΟΥ ΡΟΔΟΥ	
ΘΕΣΗ: ΑΓΙΟΙ ΑΠΟΣΤΟΛΟΙ, ΡΟΔΟΣ	
ΜΕΛΕΤΗ: ΝΙΚΟΛΑΚΗ ΜΙΧΑΛΙΤΣΑ	
ΘΕΜΑ ΣΧΕΔΙΟΥ: ΣΧΕΔΙΟ ΧΩΡΟΘΕΤΗΣΗΣ ΣΤΕΓΑΣΤΡΩΝ	
ΗΜΕΡΟΜΗΝΙΑ: ΑΠΡΙΛΙΟΣ 2024	ΑΡ.ΣΧ. Λ2
ΚΛΙΜΑΚΑ: 1:25	
Η ΜΕΛΕΤΗΤΡΙΑ	Ο ΑΝΑΠΛ. ΠΡΟΪΣΤΑΜΕΝΟΣ ΤΗΣ Δ/ΝΣΗΣ Τ.Υ.
ΝΙΚΟΛΑΚΗ ΜΙΧΑΛΙΤΣΑ ΠΟΛΙΤΙΚΟΣ ΜΗΧ/ΚΟΣ ΤΕ	ΜΠΕΚΙΑΡΗΣ ΑΛΕΞΑΝΔΡΟΣ ΠΟΛΙΤΙΚΟΣ ΜΗΧΑΝΙΚΟΣ ΠΕ