


NOTIA OYH

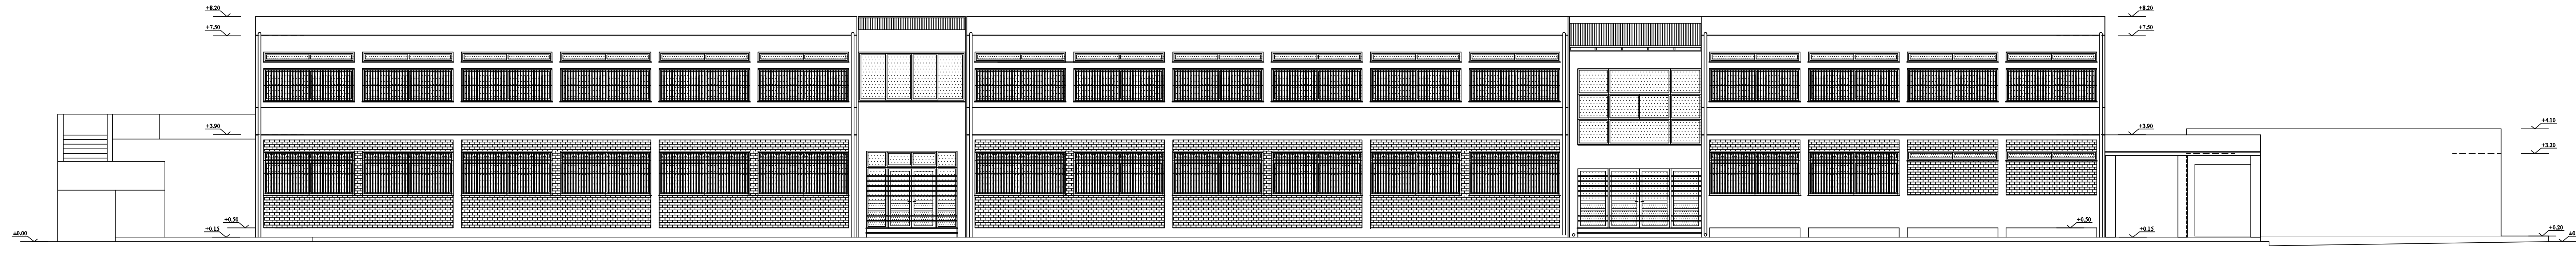

ANATOLIKH OYH

ΝΟΜΟΣ ΔΩΔΕΚΑΝΗΣΟΥ  
ΔΗΜΟΣ ΡΟΔΟΥ  
ΔΙΕΥΘΥΝΣΗ ΤΕΧΝΙΚΩΝ ΕΡΓΩΝ ΚΑΙ ΥΠΟΔΟΜΩΝ

ΕΡΓΟ: ΕΝΕΡΓΕΙΑΚΗ ΑΝΑΒΑΘΜΙΣΗ ΚΤΙΡΙΑΚΟΥ  
ΣΥΓΚΡΟΤΗΜΑΤΟΣ 2ου ΕΠΑ.Λ. ΔΗΜΟΥ ΡΟΔΟΥ

ΘΕΣΗ: ΑΓΙΟΙ ΑΠΟΣΤΟΛΟΙ, ΡΟΔΟΣ

ΜΕΛΕΤΗ: ΝΙΚΟΛΑΚΗ ΜΙΧΑΛΙΤΣΑ

ΘΕΜΑ ΣΧΕΔΙΟΥ: ΟΨΕΙΣ  
ΝΟΤΙΑ ΚΑΙ ΑΝΑΤΟΛΙΚΗ  
ΥΦΙΣΤΑΜΕΝΗ ΚΑΤΑΣΤΑΣΗ

ΗΜΕΡΟΜΗΝΙΑ: ΑΠΡΙΛΙΟΣ 2024

ΑΡ.ΣΧ.

ΚΛΙΜΑΚΑ: 1:100

A5.Y

Η ΜΕΛΕΤΗΤΡΙΑ

Ο ΑΝΑΠΛ. ΠΡΟΪΣΤΑΜΕΝΟΣ  
ΤΗΣ Δ/ΝΣΗΣ Τ.Υ.

ΝΙΚΟΛΑΚΗ ΜΙΧΑΛΙΤΣΑ  
ΠΟΛΙΤΙΚΟΣ ΜΗΧ/ΚΟΣ ΤΕ

ΜΠΕΚΙΑΡΗΣ ΑΛΕΞΑΝΔΡΟΣ  
ΠΟΛΙΤΙΚΟΣ ΜΗΧΑΝΙΚΟΣ ΠΕ