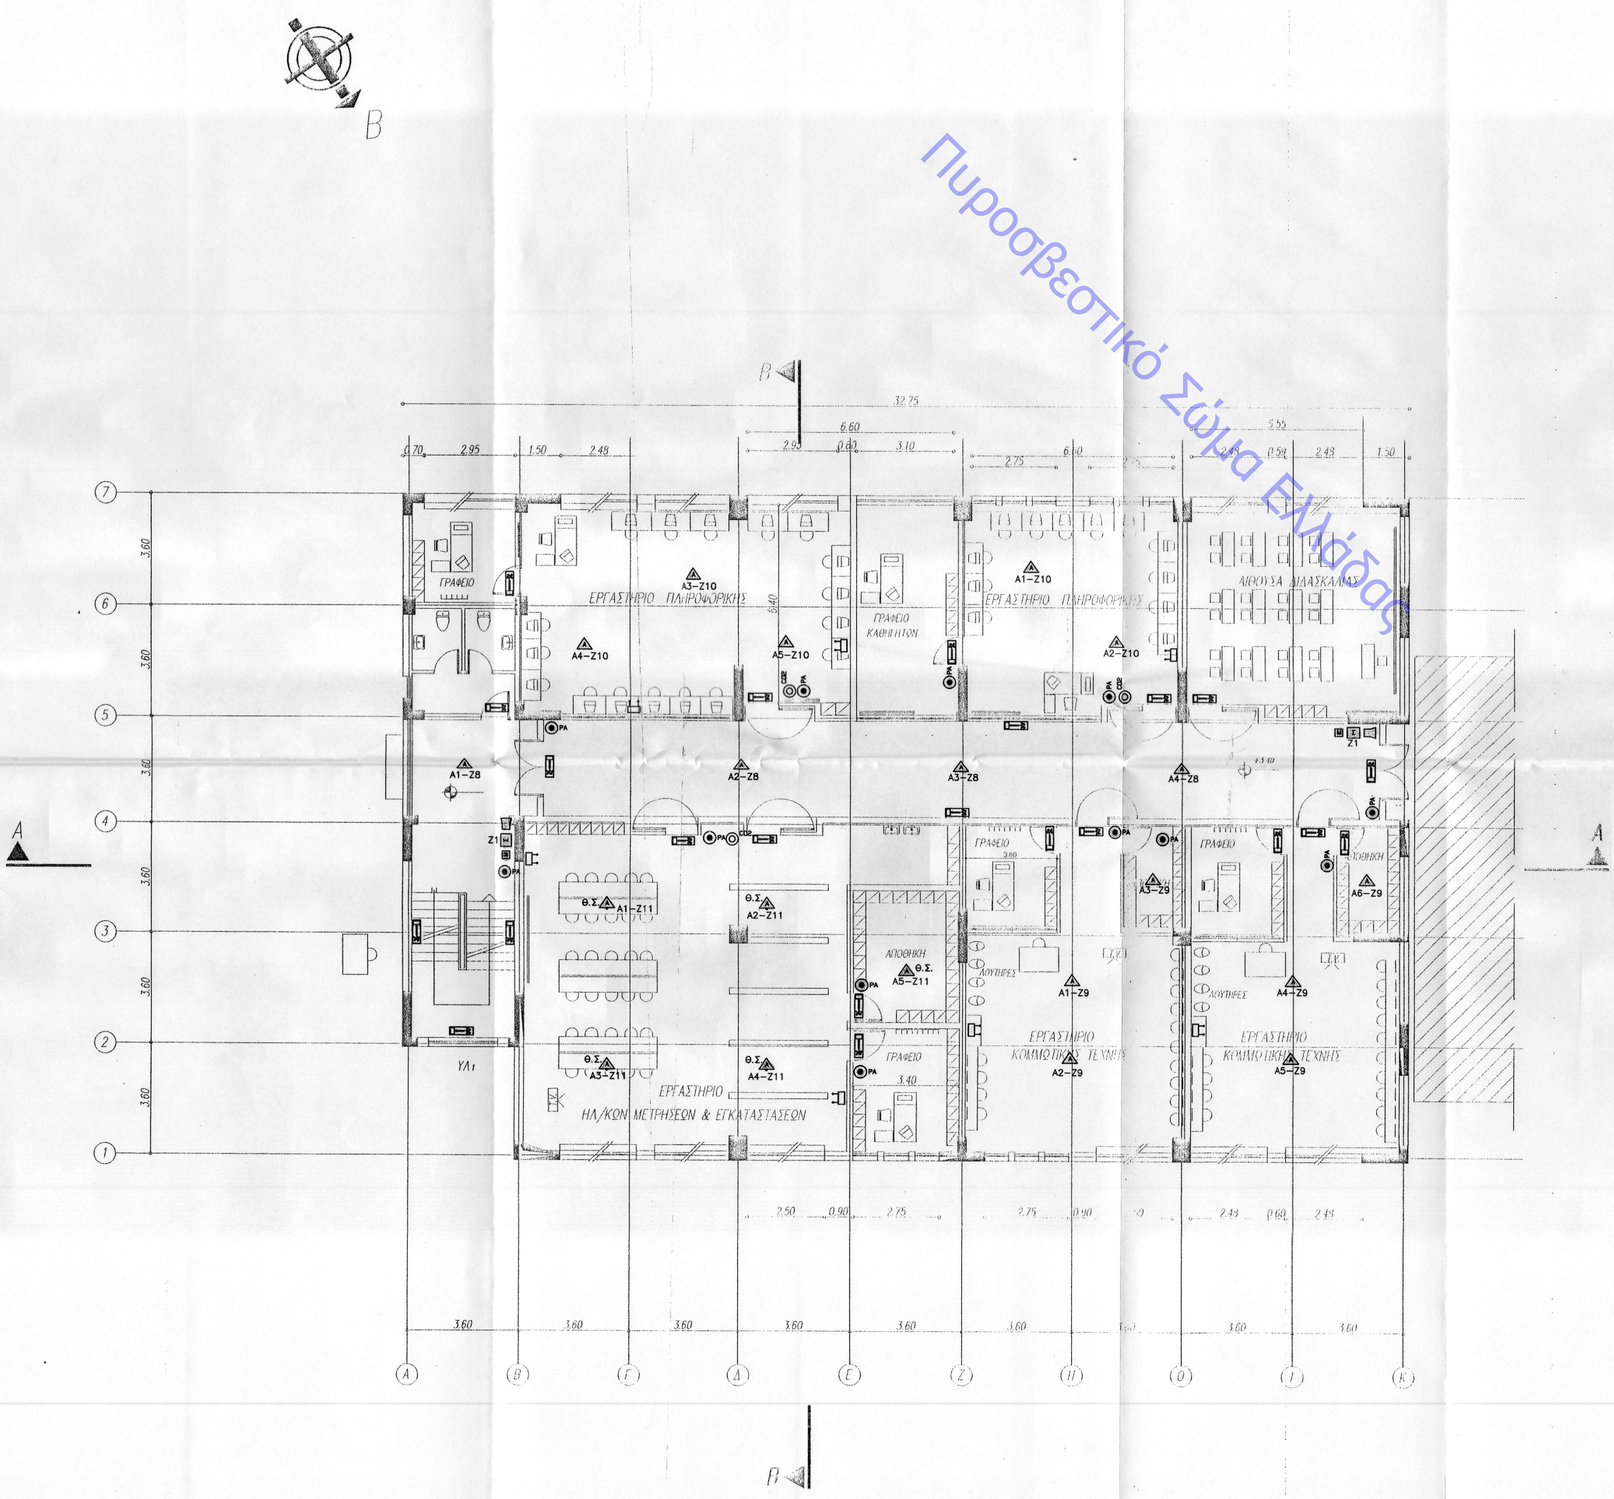

ΤΠΟΜΝΗΜΑ

ΡΑ	ΠΤΡ/ΡΑΣ ΞΗΡΑΣ ΚΟΝΕΟΣ		ΑΝΙΧΝΕΤΗΣ ΚΑΠΝΟΥ ΙΟΝΙΣΜΟΥ
CO2	ΠΤΡ/ΡΑΣ CO2		ΦΩΤΙΣΤΙΚΟ ΑΣΦΑΛΕΙΑΣ
ΡΑ ΟΡΟΦΗΣ	ΠΤΡ/ΡΑΣ ΑΥΤΟΜΑΤΟΣ ΟΡΟΦΗΣ ΞΗΡΑΣ ΚΟΝΕΟΣ		ΦΩΤΕΙΝΗ ΕΝΔΕΙΞΗ "ΕΞΟΔΟΣ"
Π.Φ.	ΠΤΡΟΣΒΕΣΤΙΚΗ ΦΩΛΙΑ		ΠΤΡΟΔΙΑΜΕΡΙΣΜΑ
Μ Σ	ΜΠΟΥΤΟΝ – ΣΕΙΡΗΝΑ – ΜΕΓΑΦΩΝΟ		ΠΤΡΟΠΡΟΣΤΑΤΕΥΟΜΕΝΟ ΦΡΕΑΤΙΟ
X •	ΑΦΕΣΒΕΝΟΜΕΝΟ ΦΩΣ		ΑΜΕΣΗ ΑΠΟΣΤΑΣΗ ΔΙΑΦΥΓΗΣ
Π.Γ.	ΠΙΝΑΚΑΣ ΠΤΡΑΝΙΧΝΕΥΣΗΣ		ΠΡΑΓΜΑΤΙΚΗ ΑΠΟΣΤΑΣΗ ΔΙΑΦΥΓΗΣ
	ΣΤΑΘΜΟΣ ΕΡΓΑΛΕΙΩΝ	ΑΘΕ.	ΘΕΡΜΟΔΙΑΦΟΡΙΚΟΣ

Ε77

ΕΝΕΚΡΙΘΗ
Στο πλαίσιο υπ' αριθμ. 2940
ΗΜΟΚΡΑΤΙΑ

ΘΕΩΡΗΘΗΚΕ
Αθήνα 19 ΑΥΓ 2009
ΔΙΟΙΚΗΤΟΥ
ΔΙΟΙΚΗΣΗΣ Π.Υ. ΑΘΗΝΩΝ
Ο
Αρμόδιος Χρ. Βελιντζας
Επιμελητής

Κ1
Κ2
Κ4

ΟΡΓΑΝΙΣΜΟΣ ΣΧΟΛΙΚΩΝ ΚΤΙΡΙΩΝ Α.Ε.

ΔΙΕΥΘΥΝΣΗ ΣΥΜΒΑΤΙΚΩΝ ΕΡΓΩΝ

ΕΡΓΟ : 3ο Τ.Ε.Ε. ΤΑΥΡΟΥ & 1ο ΕΣΠΕΡΙΝΟ Τ.Ε.Ε. ΤΑΥΡΟΥ

ΜΕΛΕΤΗ : Η – Μ ΕΓΚΑΤΑΣΤΑΣΕΩΝ

ΣΤΑΔΙΟ : ΜΕΛΕΤΗ ΕΦΑΡΜΟΓΗΣ

ΑΡΙΘΜΟΣ ΣΧΕΔΙΟΥ: ΕΠ–4

ΗΜΕΡΟΜΗΝΙΑ: ΙΑΝΟΥΑΡΙΟΣ 2003

ΤΥΠΟΣ: 1ο & 3ο ΤΕΕ ΤΑΥΡΟΥ

ΘΕΜΑ ΣΧΕΔΙΟΥ: **ΕΝΕΡΓΗΤΙΚΗ ΠΥΡΟΠΡΟΣΤΑΣΙΑ**
ΚΑΤΟΨΗ Α ΟΡΟΦΟΥ ΚΤΙΡΙΟΥ Κ4

ΚΛΙΜΑΚΑ: 1 : 100

ΣΧΕΔΙΑΣΤΗΚΕ : Β. ΛΑΜΠΡΟΥ	ΘΕΩΡΗΘΗΚΕ	ΠΑ ΤΟ ΤΜΗΜΑ : Ε. ΠΑΠΑΣΤΑΜΟΥ
ΜΕΛΕΤΗΘΗΚΕ : Ε. ΦΑΡΚΩΝΑ		Η ΔΙΕΥΘΥΝΣΗ : Α. ΠΑΠΑΔΟΠΟΥΛΟΣ

ΑΡΧΕΙΑ ΜΕΛΕΤΗΣ

ΑΡΧΕΙΟ ΣΧΕΔΙΟΥ

ΠΑ ΤΗΝ ΕΦΑΡΜΟΓΗ ΚΑΙ ΤΙΣ ΤΡΟΠΟΠΟΙΗΣΕΙΣ :

ΣΧΕΔΙΑΣΘΗΚΕ : Β. ΛΑΜΠΡΟΥ	ΕΛΕΓΧΘΗΚΕ : ΕΛ. ΠΑΠΑΣΤΑΜΟΥ
ΜΕΛΕΤΗΘΗΚΕ : Ε. ΦΑΡΚΩΝΑ	ΘΕΩΡΗΘΗΚΕ : Α. ΠΑΠΑΔΟΠΟΥΛΟΣ

ΣΥΝΟΛΟ ΣΧΕΔΙΩΝ	ΓΕΝΙΚΟ ΣΥΝΟΛΟ ΣΧΕΔΙΩΝ		ΑΡΙΘΜΟΣ ΑΡΧΕΙΟΥ
	ΜΕΛΕΤΗΣ	ΚΑΤΑΣΚΕΥΗΣ	ΕΤΟΣ

Πυροσβεστικό Σώμα Ελλάδας