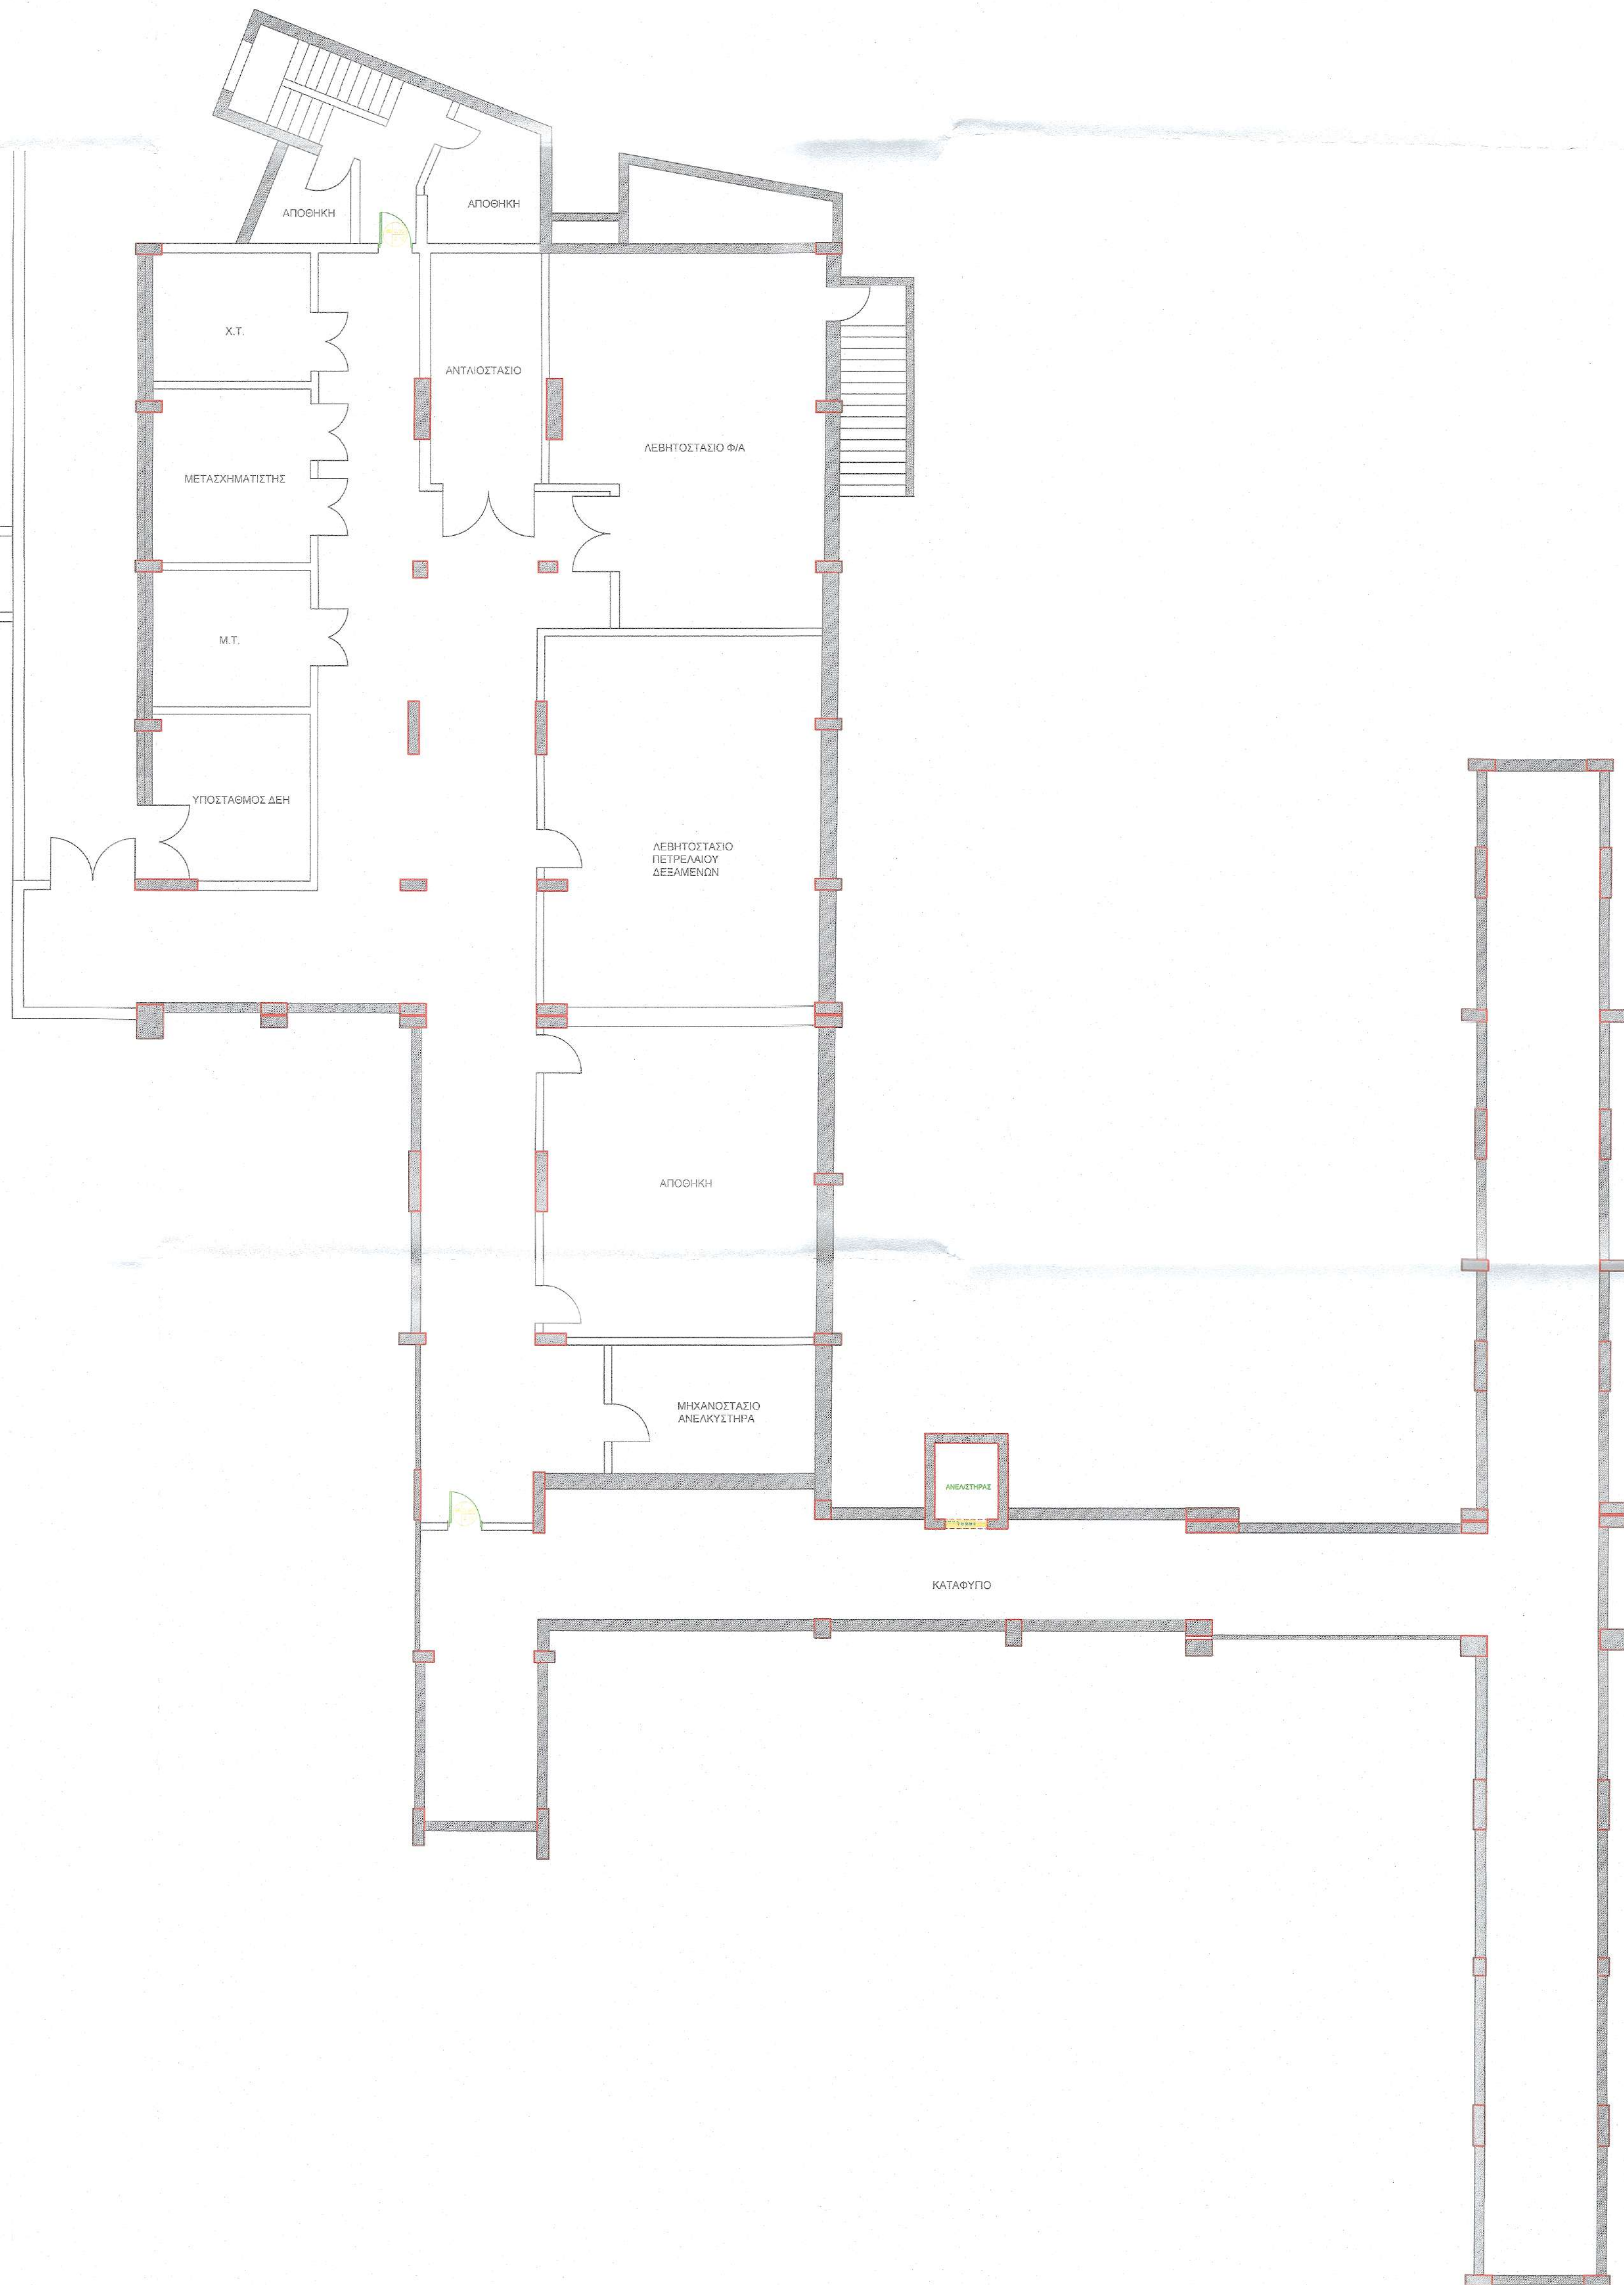




ΕΛΛΗΝΙΚΗ ΔΗΜΟΚΡΑΤΙΑ
ΠΕΡΙΦΕΡΕΙΑ ΑΤΤΙΚΗΣ
ΔΗΜΟΣ ΧΑΪΔΑΡΙΟΥ
Δ/ΝΣΗ ΤΕΧΝΙΚΩΝ ΥΠΗΡΕΣΙΩΝ

ΥΠ' ΑΡΙΘΜΟΝ 194/19-12-2023
ΑΠΟΦΑΣΗ ΟΙΚ.ΕΠΙΤΡΟΠΗΣ
ΕΓΚΡΙΣΗΣ ΜΕΛΕΤΗΣ 15/2023
(Α.Π. 90594/19-12-2023)
(ΑΔΑ: ΨΟΜ4ΩΗ3-ΝΧΝ)



ΕΡΓΟ: ΑΡΙΘΜΟΣ ΜΕΛΕΤΗΣ: 15/2023

ΕΡΓΑΣΙΕΣ ΚΑΙ ΕΠΕΜΒΑΣΕΙΣ ΕΚΣΥΓΧΡΟΝΙΣΜΟΥ- ΑΝΑΚΑΙΝΙΣΗΣ -
ΑΝΑΒΑΘΜΙΣΗΣ ΚΤΙΡΙΑΚΩΝ ΕΓΚΑΤΑΣΤΑΣΕΩΝ & ΕΞΟΠΛΙΣΜΟΥ
ΣΤΟ Π. ΕΠΑΛ ΧΑΪΔΑΡΙΟΥ

ΘΕΣΗ:
ΑΓ. ΤΡΙΑΔΑΣ ΚΑΙ ΡΙΜΙΝΙ 2-4, 12461, ΧΑΪΔΑΡΙ, ΑΤΤΙΚΗ

ΕΙΔΟΣ ΜΕΛΕΤΗΣ: ΑΡΧΙΤΕΚΤΟΝΙΚΗ ΜΕΛΕΤΗ ΣΤΑΔΙΟ ΜΕΛΕΤΗΣ: ΑΠΟΤΥΠΩΣΗ

ΗΜΕΡΟΜΗΝΙΑ ΜΕΛΕΤΗΣ: ΑΠΡΙΛΙΟΣ 2024

ΤΙΤΛΟΣ ΣΧΕΔΙΟΥ:
ΚΑΤΟΦΗ ΥΠΟΓΕΙΟΥ (833,60 τ.μ.)

ΑΡΙΘΜΟΣ ΣΧΕΔΙΟΥ
A-01

ΚΛΙΜΑΚΑ ΣΧΕΔΙΟΥ : 1:100

ΟΙ ΜΕΛΕΤΗΤΕΣ:
ΠΑΝΑΓΙΩΤΗΣ Α. ΣΚΟΡΔΑΣ
ΠΟΛΙΤΙΚΟΣ ΜΗΧΑΝΙΚΟΣ Ε.Μ.Π.
ΑΡ. ΠΡΩΤΟΚΟΛΛΟΥ Τ.Ε.Ε.: 106770
ΜΠΑΡΟΚΑ 106770 ΠΕΡΙΣΤΕΡΙΑ ΑΤΤΙΚΗΣ 121 36
ΤΗΛ: 694466918 - 2114006491
ΦΩΜ: 10/157532 - Α' ΠΕΡΙΣΤΕΡΙΟΥ
ΣΚΟΡΔΑΣ ΠΑΝΑΓΙΩΤΗΣ
ΠΟΛΙΤΙΚΟΣ ΜΗΧΑΝΙΚΟΣ
ΦΩΤΙΟΣ Γ. ΚΑΜΠΟΛΗΣ
ΗΛΕΚΤΡΟΛ.-ΜΗΧΑΝΙΚΟΣ ΤΕ
ΑΜΕΣΤΕΜ 37180 ΑΡ. ΑΔ Γ 32 ΔΑ
ΓΡ. ΔΑΜΠΑΚΗ 4/ΑΣΦΟΡΥΡΓΟΣ
ΔΟΜΗ 1603385 ΔΟΥ ΕΛΕΥΣΙΝΑΣ
ΚΑΜΠΟΛΗΣ ΦΩΤΙΟΣ
ΗΛΕΚΤΡΟΛΟΓΟΣ ΜΗΧΑΝΙΚΟΣ

ΕΛΕΓΘΗΚΕ:
ΠΕΦΑΝΗ ΑΝΝΑ
ΤΟΠΟΓΡΑΦΟΣ ΜΗΧΑΝΙΚΟΣ

ΘΕΩΡΗΘΗΚΕ:
Ο ΠΡΟΪΣΤΑΜΕΝΟΣ ΔΙΕΥΘΥΝΣΗΣ
ΤΕΧΝΙΚΩΝ ΥΠΗΡΕΣΙΩΝ
ΔΗΜΟΥ ΧΑΪΔΑΡΙΟΥ

Η ΑΝΑΓΗΡΩΤΡΙΑ ΠΡΟΪΣΤΑΜΕΝΗ
ΤΜΗΜΑ ΜΕΛΕΤΩΝ Κ' ΕΠΙΒΛΕΨΕΩΝ
ΠΕΦΑΝΗ ΑΝΝΑ
ΤΤΥΧ. ΤΟΠΟΓΡΑΦΟΣ ΜΗΧΑΝΙΚΟΣ ΤΕ
ΔΗΜΗΤΡΗΣ ΣΤΑΥΡΙΔΗΣ
ΠΕ ΗΛΕΚΤΡΟΛΟΓΩΝ ΜΗΧΑΝΙΚΩΝ



ΕΛΛΗΝΙΚΗ ΔΗΜΟΚΡΑΤΙΑ ΠΕΡΙΦΕΡΕΙΑ ΑΤΤΙΚΗΣ ΔΗΜΟΣ ΧΑΪΔΑΡΙΟΥ Δ/ΝΣΗ ΤΕΧΝΙΚΩΝ ΥΠΗΡΕΣΙΩΝ		ΥΠ' ΑΡΙΘΜΟΝ 194/19-12-2023 ΑΠΟΦΑΣΗ ΟΙΚ.ΕΠΙΤΡΟΠΗΣ ΕΓΚΡΙΣΗΣ ΜΕΛΕΤΗΣ 15/2023 (Α.Π. 90594/19-12-2023) (ΑΔΑ: ΨΟΜ4ΩΗ3-ΝΧΝ)	
ΕΡΓΟ:		ΑΡΙΘΜΟΣ ΜΕΛΕΤΗΣ: 15/2023	
ΕΡΓΑΣΙΕΣ ΚΑΙ ΕΠΕΜΒΑΣΕΙΣ ΕΚΣΥΓΧΡΟΝΙΣΜΟΥ- ΑΝΑΚΑΙΝΙΣΗΣ - ΑΝΑΒΑΘΜΙΣΗΣ ΚΤΙΡΙΑΚΩΝ ΕΓΚΑΤΑΣΤΑΣΕΩΝ & ΕΞΟΠΛΙΣΜΟΥ ΣΤΟ Π. ΕΠΑΛ ΧΑΪΔΑΡΙΟΥ			
ΘΕΣΗ: ΑΓ. ΤΡΙΑΔΑΣ ΚΑΙ ΡΙΜΙΝΙ 2-4, 12461, ΧΑΪΔΑΡΙ, ΑΤΤΙΚΗ			
ΕΙΔΟΣ ΜΕΛΕΤΗΣ: ΑΡΧΙΤΕΚΤΟΝΙΚΗ ΜΕΛΕΤΗ		ΣΤΑΔΙΟ ΜΕΛΕΤΗΣ: ΑΠΟΤΥΠΩΣΗ	
ΗΜΕΡΟΜΗΝΙΑ ΜΕΛΕΤΗΣ: ΑΠΡΙΛΙΟΣ 2024			
ΤΙΤΛΟΣ ΣΧΕΔΙΟΥ: ΚΑΤΟΨΗ ΙΣΟΓΕΙΟΥ (1608,95 τ.μ.)		ΑΡΙΘΜΟΣ ΣΧΕΔΙΟΥ A-02	
ΚΛΙΜΑΚΑ ΣΧΕΔΙΟΥ : 1:100			
ΟΙ ΜΕΛΕΤΗΤΕΣ: ΠΑΝΑΓΙΩΤΗΣ ΣΚΟΡΔΑΣ ΠΟΛΙΤΙΚΟΣ ΜΗΧΑΝΙΚΟΣ Ε.Μ.Π. ΑΔ/ΜΗΜΕΡΟΥ Τ.Ε.Ε.: 106770 ΜΠΑΡΟΥΤΣΗ ΑΝΤΩΝΙΑ ΤΗΛ: 6944240918 - 2114006431 ΑΦΜ: 10157892 - Δ/ΝΣΗ Α' ΠΕΡΙΣΤΕΡΟΥ		ΕΛΕΓΘΗΚΕ: ΠΕΦΑΝΗ ΑΝΝΑ ΤΟΠΟΓΡΑΦΟΣ ΜΗΧΑΝΙΚΟΣ	
ΘΕΩΡΗΘΗΚΕ: Ο ΠΡΟΪΣΤΑΜΕΝΟΣ ΔΙΕΥΘΥΝΣΗΣ ΤΕΧΝΙΚΩΝ ΥΠΗΡΕΣΙΩΝ ΔΗΜΟΥ ΧΑΪΔΑΡΙΟΥ		ΘΕΩΡΗΘΗΚΕ: ΔΗΜΗΤΡΗΣ ΣΤΑΥΡΙΔΗΣ ΤΕ ΕΛΕΚΤΡΟΛΟΓΩΝ ΜΗΧΑΝΙΚΩΝ	
ΚΑΜΠΟΛΗΣ ΦΩΤΙΟΣ ΗΛΕΚΤΡΟΛΟΓΟΣ ΜΗΧΑΝΙΚΟΣ		Η ΑΝΑΓΝΩΡΙΣΤΡΙΑ ΠΡΟΣΤΑΜΕΝΗ ΤΜΗΜΑ ΜΕΛΕΤΩΝ Κ' ΕΠΙΒΛΕΨΗΣ ΕΡΓΩΝ ΠΕΦΑΝΗ ΑΝΝΑ ΠΤΥΧ. ΤΟΠΟΓΡΑΦΟΣ ΜΗΧΑΝΙΚΟΣ	



ΕΛΛΗΝΙΚΗ ΔΗΜΟΚΡΑΤΙΑ
ΠΕΡΙΦΕΡΕΙΑ ΑΤΤΙΚΗΣ
ΔΗΜΟΣ ΧΑΪΔΑΡΙΟΥ
Δ/ΝΣΗ ΤΕΧΝΙΚΩΝ ΥΠΗΡΕΣΙΩΝ

ΥΠ ΑΡΙΘΜΟΝ 194/19-12-2023
ΑΠΟΦΑΣΗ ΟΙΚ.ΕΠΙΤΡΟΠΗΣ
ΕΓΚΡΙΣΗΣ ΜΕΛΕΤΗΣ 15/2023
(Α.Π. 90594/19-12-2023)
(ΑΔΑ: ΨΟΜ4ΩΗ3-ΝΧΝ)



ΕΡΓΟ: ΑΡΙΘΜΟΣ ΜΕΛΕΤΗΣ: 15/2023

ΕΡΓΑΣΙΕΣ ΚΑΙ ΕΠΕΜΒΑΣΕΙΣ ΕΚΣΥΓΧΡΟΝΙΣΜΟΥ - ΑΝΑΚΑΙΝΙΣΗΣ -
ΑΝΑΒΑΘΜΙΣΗΣ ΚΤΙΡΙΑΚΩΝ ΕΓΚΑΤΑΣΤΑΣΕΩΝ & ΕΞΟΠΛΙΣΜΟΥ
ΣΤΟ Π. ΕΠΑΛ ΧΑΪΔΑΡΙΟΥ

ΘΕΣΗ:
ΑΓ. ΤΡΙΑΔΑΣ ΚΑΙ ΡΙΜΙΝΙ 2-4, 12461, ΧΑΪΔΑΡΙ, ΑΤΤΙΚΗ

ΕΙΔΟΣ ΜΕΛΕΤΗΣ: ΑΡΧΙΤΕΚΤΟΝΙΚΗ ΜΕΛΕΤΗ ΣΤΑΔΙΟ ΜΕΛΕΤΗΣ: ΑΠΟΤΥΠΩΣΗ

ΗΜΕΡΟΜΗΝΙΑ ΜΕΛΕΤΗΣ: ΑΠΡΙΛΙΟΣ 2024

ΤΙΤΛΟΣ ΣΧΕΔΙΟΥ:
ΚΑΤΟΨΗ Α' ΟΡΟΦΟΥ (1652,40 τ.μ.)

ΚΛΙΜΑΚΑ ΣΧΕΔΙΟΥ: 1:100

ΑΡΙΘΜΟΣ ΣΧΕΔΙΟΥ

A-03

ΟΙ ΜΕΛΕΤΗΤΕΣ:
ΠΑΝΑΓΙΩΤΗΣ Ι. ΣΚΟΡΔΑΣ
ΠΟΛΙΤΙΚΟΣ ΜΗΧΑΝΙΚΟΣ Ε.Μ.Π.
ΑΡ. ΠΡΩΤΟΚΟΛΛΟΥ Τ.Ε.Ε.: 106770
ΜΠΑΡΩΝΗ Ε. Π. ΠΡΩΤΟΚΟΛΛΟΝ ΤΕΧΝΙΚΗΣ 121 36
ΤΗΛ: 6944256918 - 2114006431
ΑΦΜ: 101157652 - ΔΟΥ: Α' ΠΕΡΙΣΤΕΡΟΥ

ΕΛΕΓΘΗΚΕ:
ΠΕΦΑΝΗ ΑΝΝΑ
ΤΟΠΟΓΡΑΦΟΣ ΜΗΧΑΝΙΚΟΣ

ΘΕΩΡΗΘΗΚΕ:

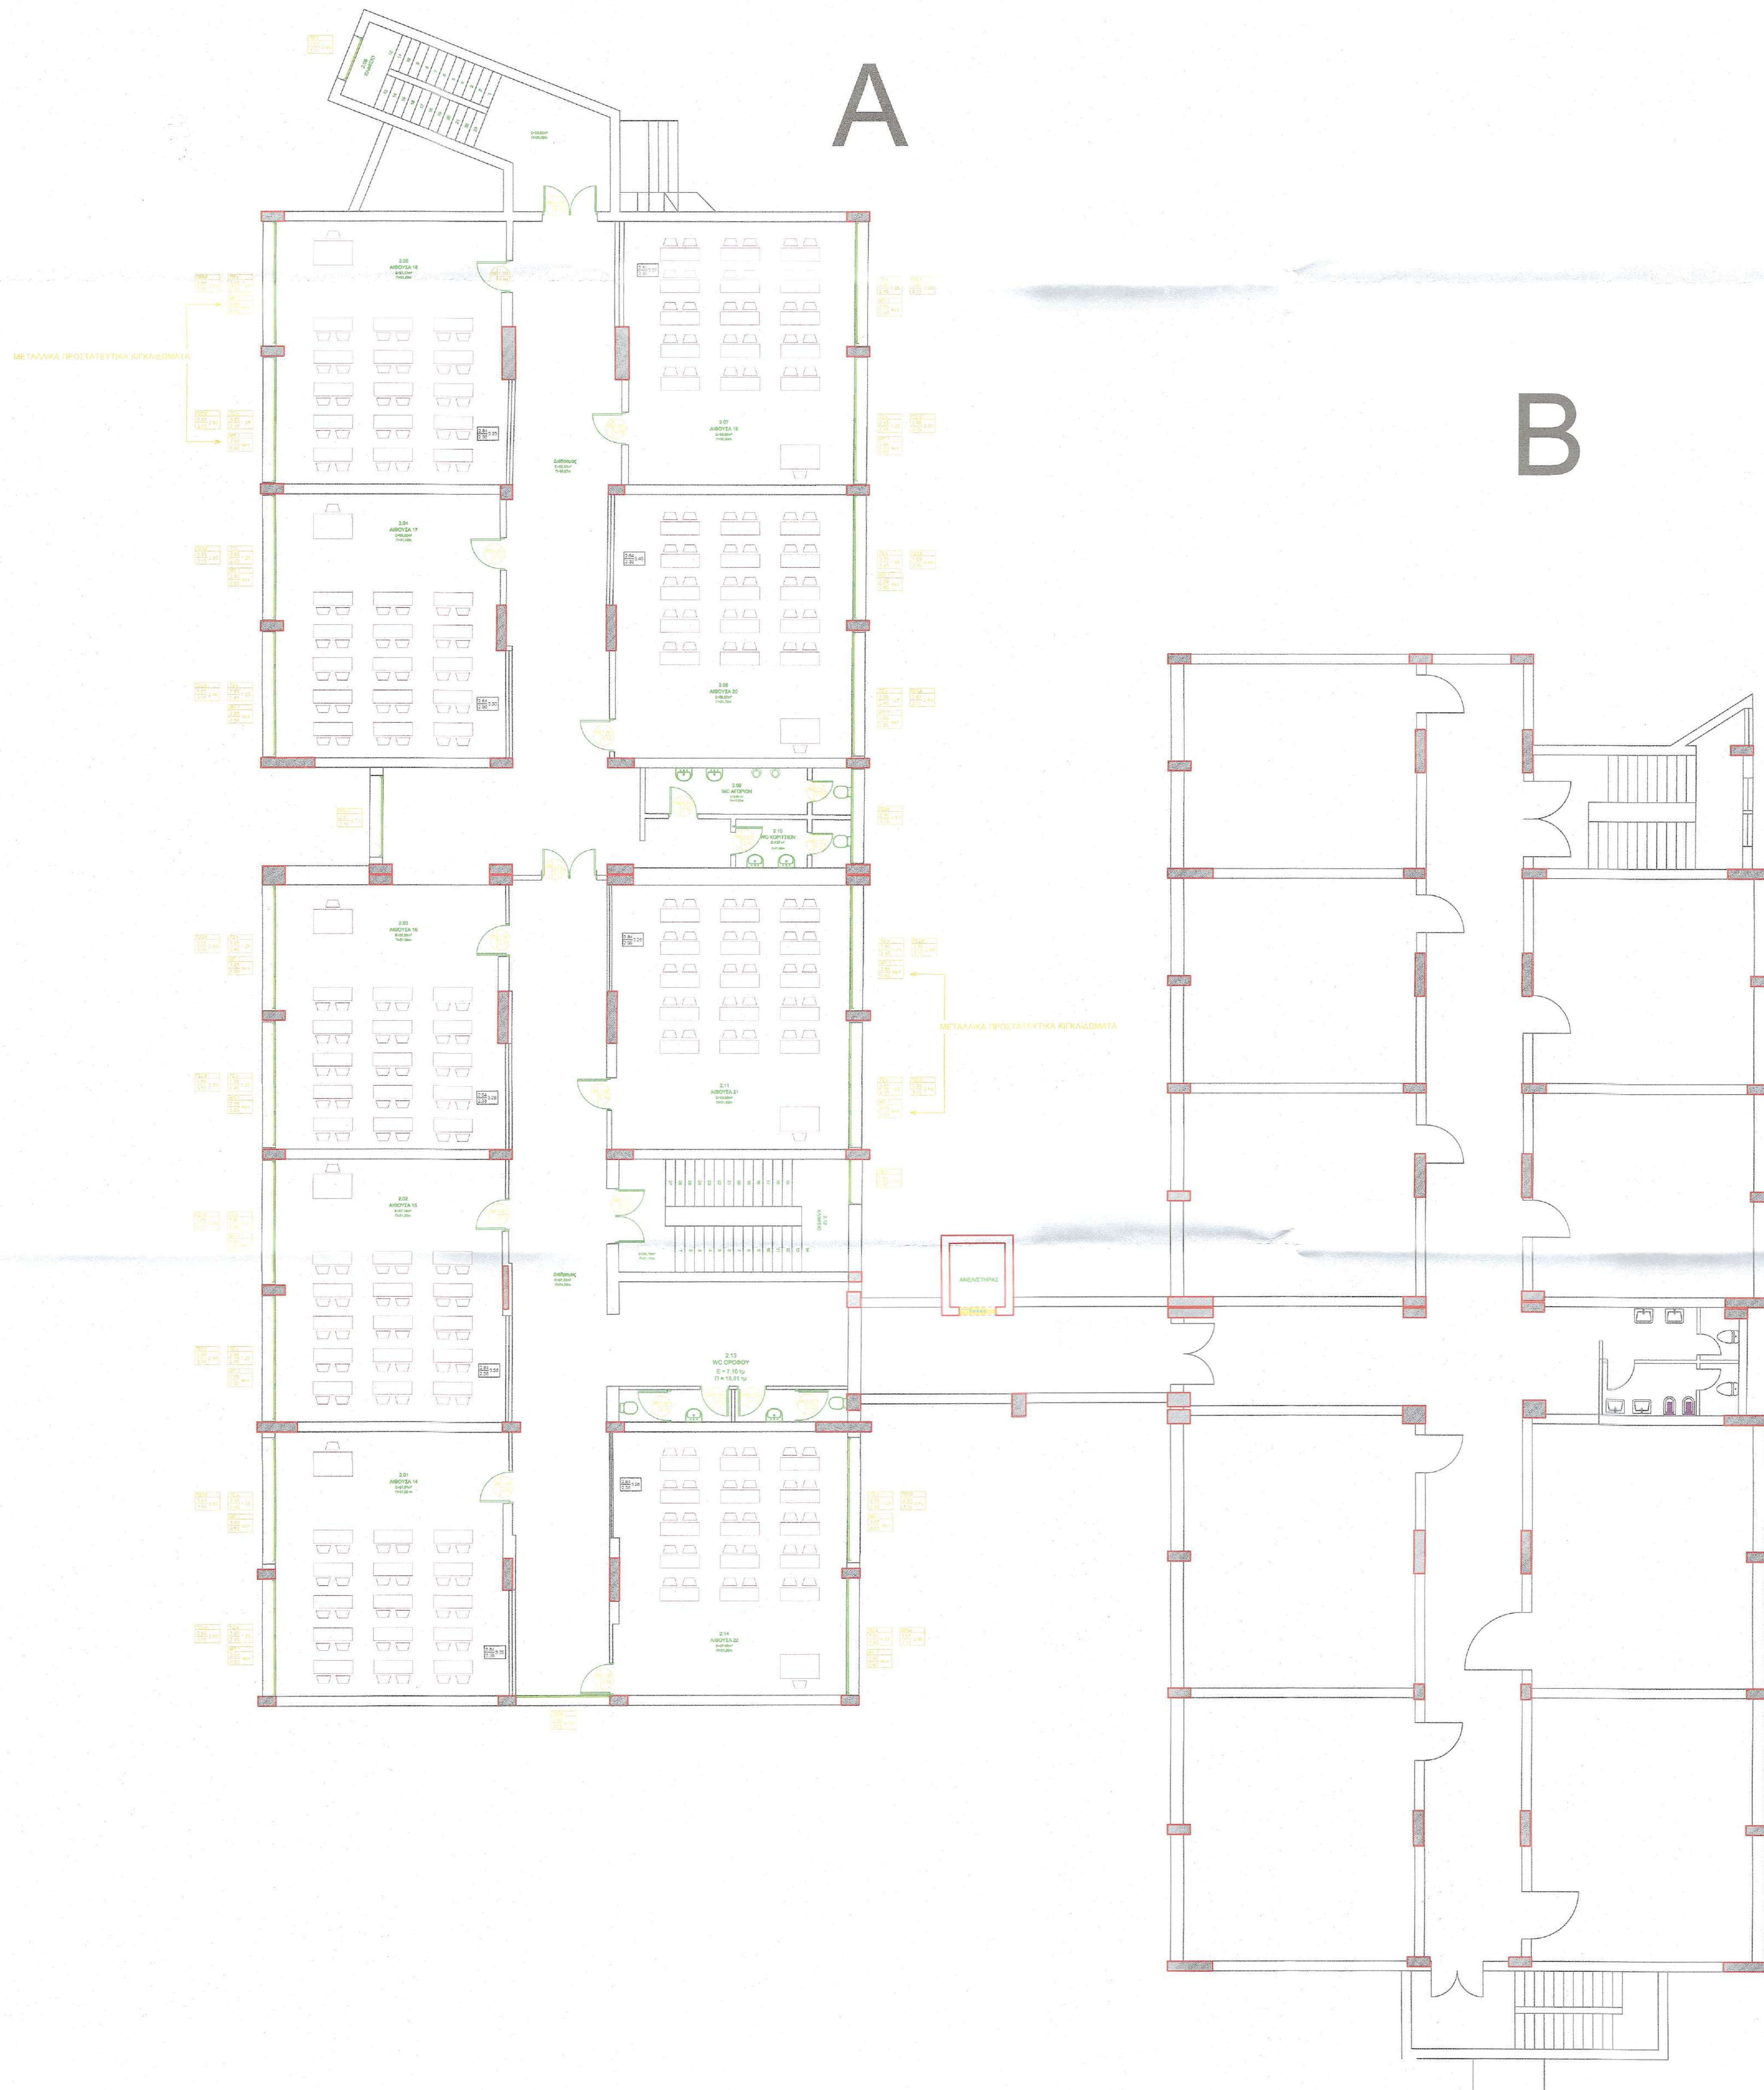
Ο ΠΡΟΪΣΤΑΜΕΝΟΣ ΔΙΕΥΘΥΝΣΗΣ
ΤΕΧΝΙΚΩΝ ΥΠΗΡΕΣΙΩΝ
ΔΗΜΟΥ ΧΑΪΔΑΡΙΟΥ

ΣΚΟΡΔΑΣ ΠΑΝΑΓΙΩΤΗΣ
ΠΟΛΙΤΙΚΟΣ ΜΗΧΑΝΙΚΟΣ
ΦΩΤΙΟΣ Ι. ΚΑΜΠΟΛΗΣ
ΗΛΕΚΤΡΟΛ. - ΜΗΧΑΝΙΚΟΣ ΤΕ
ΑΜΕΣΤΕΜ 37160 ΑΡ. ΑΔ Γ 32 ΔΑ
ΓΡ. ΔΗΜΟΤΙΚΗΣ ΑΥΤΟΔΙΟΙΚΗΣΗΣ
ΑΦΜ 221008385 ΔΟΥ ΕΛΕΥΣΙΝΑΣ

ΚΑΜΠΟΛΗΣ ΦΩΤΙΟΣ
ΗΛΕΚΤΡΟΛΟΓΟΣ ΜΗΧΑΝΙΚΟΣ

Η ΑΝΑΓΝΩΡΙΣΤΡΙΑ ΠΡΟΣΤΑΝΕΥΣΗ
ΤΗΝ ΜΕΛΕΤΗΝ Κ' ΕΠΙΒΕΒΗΚΕ ΕΡΩΝ





ΕΛΛΗΝΙΚΗ ΔΗΜΟΚΡΑΤΙΑ
ΠΕΡΙΦΕΡΕΙΑ ΑΤΤΙΚΗΣ
ΔΗΜΟΣ ΧΑΪΔΑΡΙΟΥ
Δ/ΝΣΗ ΤΕΧΝΙΚΩΝ ΥΠΗΡΕΣΙΩΝ

ΥΠ' ΑΡΙΘΜΟΝ 194/19-12-2023
ΑΠΟΦΑΣΗ ΟΙΚ.ΕΠΙΤΡΟΠΗΣ
ΕΓΚΡΙΣΗΣ ΜΕΛΕΤΗΣ 15/2023
(Α.Π. 90594/19-12-2023)
(ΑΔΑ: ΨΟΜ4ΩΗ3-ΝΧΝ)



ΕΡΓΟ: ΑΡΙΘΜΟΣ ΜΕΛΕΤΗΣ: 15/2023

ΕΡΓΑΣΙΕΣ ΚΑΙ ΕΠΕΜΒΑΣΕΙΣ ΕΚΣΥΓΧΡΟΝΙΣΜΟΥ- ΑΝΑΚΑΙΝΙΣΗΣ -
ΑΝΑΒΑΘΜΙΣΗΣ ΚΤΙΡΙΑΚΩΝ ΕΓΚΑΤΑΣΤΑΣΕΩΝ & ΕΞΟΠΛΙΣΜΟΥ
ΣΤΟ Π. ΕΠΑΛ ΧΑΪΔΑΡΙΟΥ

ΘΕΣΗ:
ΑΓ. ΤΡΙΑΔΑΣ ΚΑΙ ΡΙΜΙΝΙ 2-4, 12461, ΧΑΪΔΑΡΙ, ΑΤΤΙΚΗ

ΕΙΔΟΣ ΜΕΛΕΤΗΣ: ΣΤΑΔΙΟ ΜΕΛΕΤΗΣ:
ΑΡΧΙΤΕΚΤΟΝΙΚΗ ΜΕΛΕΤΗ ΑΠΟΤΥΠΩΣΗ

ΗΜΕΡΟΜΗΝΙΑ ΜΕΛΕΤΗΣ: ΑΠΡΙΛΙΟΣ 2024

ΤΙΤΛΟΣ ΣΧΕΔΙΟΥ: ΑΡΙΘΜΟΣ ΣΧΕΔΙΟΥ
ΚΑΤΟΨΗ Β' ΟΡΟΦΟΥ (1652,40 τ.μ.) A-04
ΚΛΙΜΑΚΑ ΣΧΕΔΙΟΥ : 1:100

ΟΙ ΜΕΛΕΤΗΤΕΣ:
ΠΑΝΑΓΙΩΤΗΣ Α. ΣΚΟΡΔΑΣ
ΠΟΛΙΤΙΚΟΣ/ΜΗΧΑΝΙΚΟΣ Ε.Μ.Π.
ΑΡ. ΜΗΤΡΩΟΥ Τ.Ε.Ε.: 106770
ΜΠΑΡΘΟΛΟΜΕΩΣ ΠΕΡΙΣΤΕΡΙΑΤΙΚΗΣ 121 36
ΤΗΛ: 210 94426918 - 2114006431
ΑΦΜ: 101157852 - ΔΟΥ: ΠΕΡΙΣΤΕΡΙΟΥ

ΕΛΕΓΘΗΚΕ:
ΠΕΦΑΝΗ ΑΝΝΑ
ΤΟΠΟΓΡΑΦΟΣ ΜΗΧΑΝΙΚΟΣ

ΘΕΩΡΗΘΗΚΕ:
Ο ΠΡΟΪΣΤΑΜΕΝΟΣ ΔΙΕΥΘΥΝΣΗΣ
ΤΕΧΝΙΚΩΝ ΥΠΗΡΕΣΙΩΝ
ΔΗΜΟΥ ΧΑΪΔΑΡΙΟΥ

Η ΑΝΑΠΛΗΡΩΤΡΙΑ ΠΡΟΪΣΤΑΜΕΝΗ
ΤΜΗΜΑ ΜΕΛΕΤΩΝ Κ' ΕΠΙΒΛΕΨΗΣ ΕΡΓΩΝ

ΠΕΦΑΝΗ ΑΝΝΑ
ΠΤΥΧ. ΤΟΠΟΓΡΑΦΟΣ ΜΗΧΑΝΙΚΟΣ Τ.Ε.



ΚΑΜΠΟΛΗΣ ΦΩΤΙΟΣ
ΗΛΕΚΤΡΟΛΟΓΟΣ ΜΗΧΑΝΙΚΟΣ

A

B

Δώμα
Κτιρίου A
E=829,51 m²
Π=153,60 m

ΕΛΛΗΝΙΚΗ ΔΗΜΟΚΡΑΤΙΑ
ΠΕΡΙΦΕΡΕΙΑ ΑΤΤΙΚΗΣ
ΔΗΜΟΣ ΧΑΪΔΑΡΙΟΥ
Δ/ΝΣΗ ΤΕΧΝΙΚΩΝ ΥΠΗΡΕΣΙΩΝ

ΥΠ' ΑΡΙΘΜΟΝ 194/19-12-2023
ΑΠΟΦΑΣΗ ΟΙΚ.ΕΠΙΤΡΟΠΗΣ
ΕΓΚΡΙΣΗΣ ΜΕΛΕΤΗΣ 15/2023
(Α.Π. 90594/19-12-2023)
(ΑΔΑ: ΨΟΜ4ΩΗ3-ΝΧΝ)



ΕΡΓΟ:

ΑΡΙΘΜΟΣ ΜΕΛΕΤΗΣ: 15/2023

ΕΡΓΑΣΙΕΣ ΚΑΙ ΕΠΕΜΒΑΣΕΙΣ ΕΚΣΥΓΧΡΟΝΙΣΜΟΥ- ΑΝΑΚΑΙΝΙΣΗΣ -
ΑΝΑΒΑΘΜΙΣΗΣ ΚΤΙΡΙΑΚΩΝ ΕΓΚΑΤΑΣΤΑΣΕΩΝ & ΕΞΟΠΛΙΣΜΟΥ
ΣΤΟ Π. ΕΠΑΛ ΧΑΪΔΑΡΙΟΥ

ΘΕΣΗ:

ΑΓ. ΤΡΙΑΔΑΣ ΚΑΙ ΡΙΜΙΝΙ 2-4, 12461, ΧΑΪΔΑΡΙ, ΑΤΤΙΚΗ

ΕΙΔΟΣ ΜΕΛΕΤΗΣ:

ΑΡΧΙΤΕΚΤΟΝΙΚΗ ΜΕΛΕΤΗ

ΣΤΑΔΙΟ ΜΕΛΕΤΗΣ:

ΑΠΟΤΥΠΩΣΗ

ΗΜΕΡΟΜΗΝΙΑ ΜΕΛΕΤΗΣ: ΑΠΡΙΛΙΟΣ 2024

ΤΙΤΛΟΣ ΣΧΕΔΙΟΥ:

ΚΑΤΟΨΗ ΔΩΜΑΤΟΣ

ΑΡΙΘΜΟΣ ΣΧΕΔΙΟΥ

A-05

ΚΛΙΜΑΚΑ ΣΧΕΔΙΟΥ: 1:100

ΟΙ ΜΕΛΕΤΗΤΕΣ:

ΠΑΝΑΓΙΩΤΗΣ ΣΚΟΡΔΑΣ
ΠΟΛΙΤΙΚΟΣ ΜΗΧΑΝΙΚΟΣ Ε.Μ.Π.
Α.Π. 106770
ΠΕΡΙΣΤΕΡΙΟΥ Τ.Ε.Ε. 106770
Α.Π. 106770
Α.Π. 106770
Α.Π. 106770

ΣΚΟΡΔΑΣ ΠΑΝΑΓΙΩΤΗΣ

ΠΟΛΙΤΙΚΟΣ ΜΗΧΑΝΙΚΟΣ

ΦΩΤΙΟΣ Γ. ΚΑΜΠΟΛΗΣ

ΗΛΕΚΤΡΟΛΟΓΟΣ ΜΗΧΑΝΙΚΟΣ

ΑΔΕΙΑΣ 37160 ΑΡ. ΑΔ Γ 32 ΔΑ

ΓΡ. ΔΑΗΦΡΑΝΗΛ - ΑΣΠΡΟΠΥΡΓΟΣ

ΑΦΜ 12089385 ΔΟΥ ΕΛΕΥΣΙΝΑΣ

ΚΑΜΠΟΛΗΣ ΦΩΤΙΟΣ

ΗΛΕΚΤΡΟΛΟΓΟΣ ΜΗΧΑΝΙΚΟΣ

ΕΛΕΓΘΗΚΕ:

ΠΕΦΑΝΗ ΑΝΝΑ
ΤΟΠΟΓΡΑΦΟΣ ΜΗΧΑΝΙΚΟΣ

ΠΕΦΑΝΗ ΑΝΝΑ

ΤΟΠΟΓΡΑΦΟΣ ΜΗΧΑΝΙΚΟΣ

ΠΕΦΑΝΗ ΑΝΝΑ

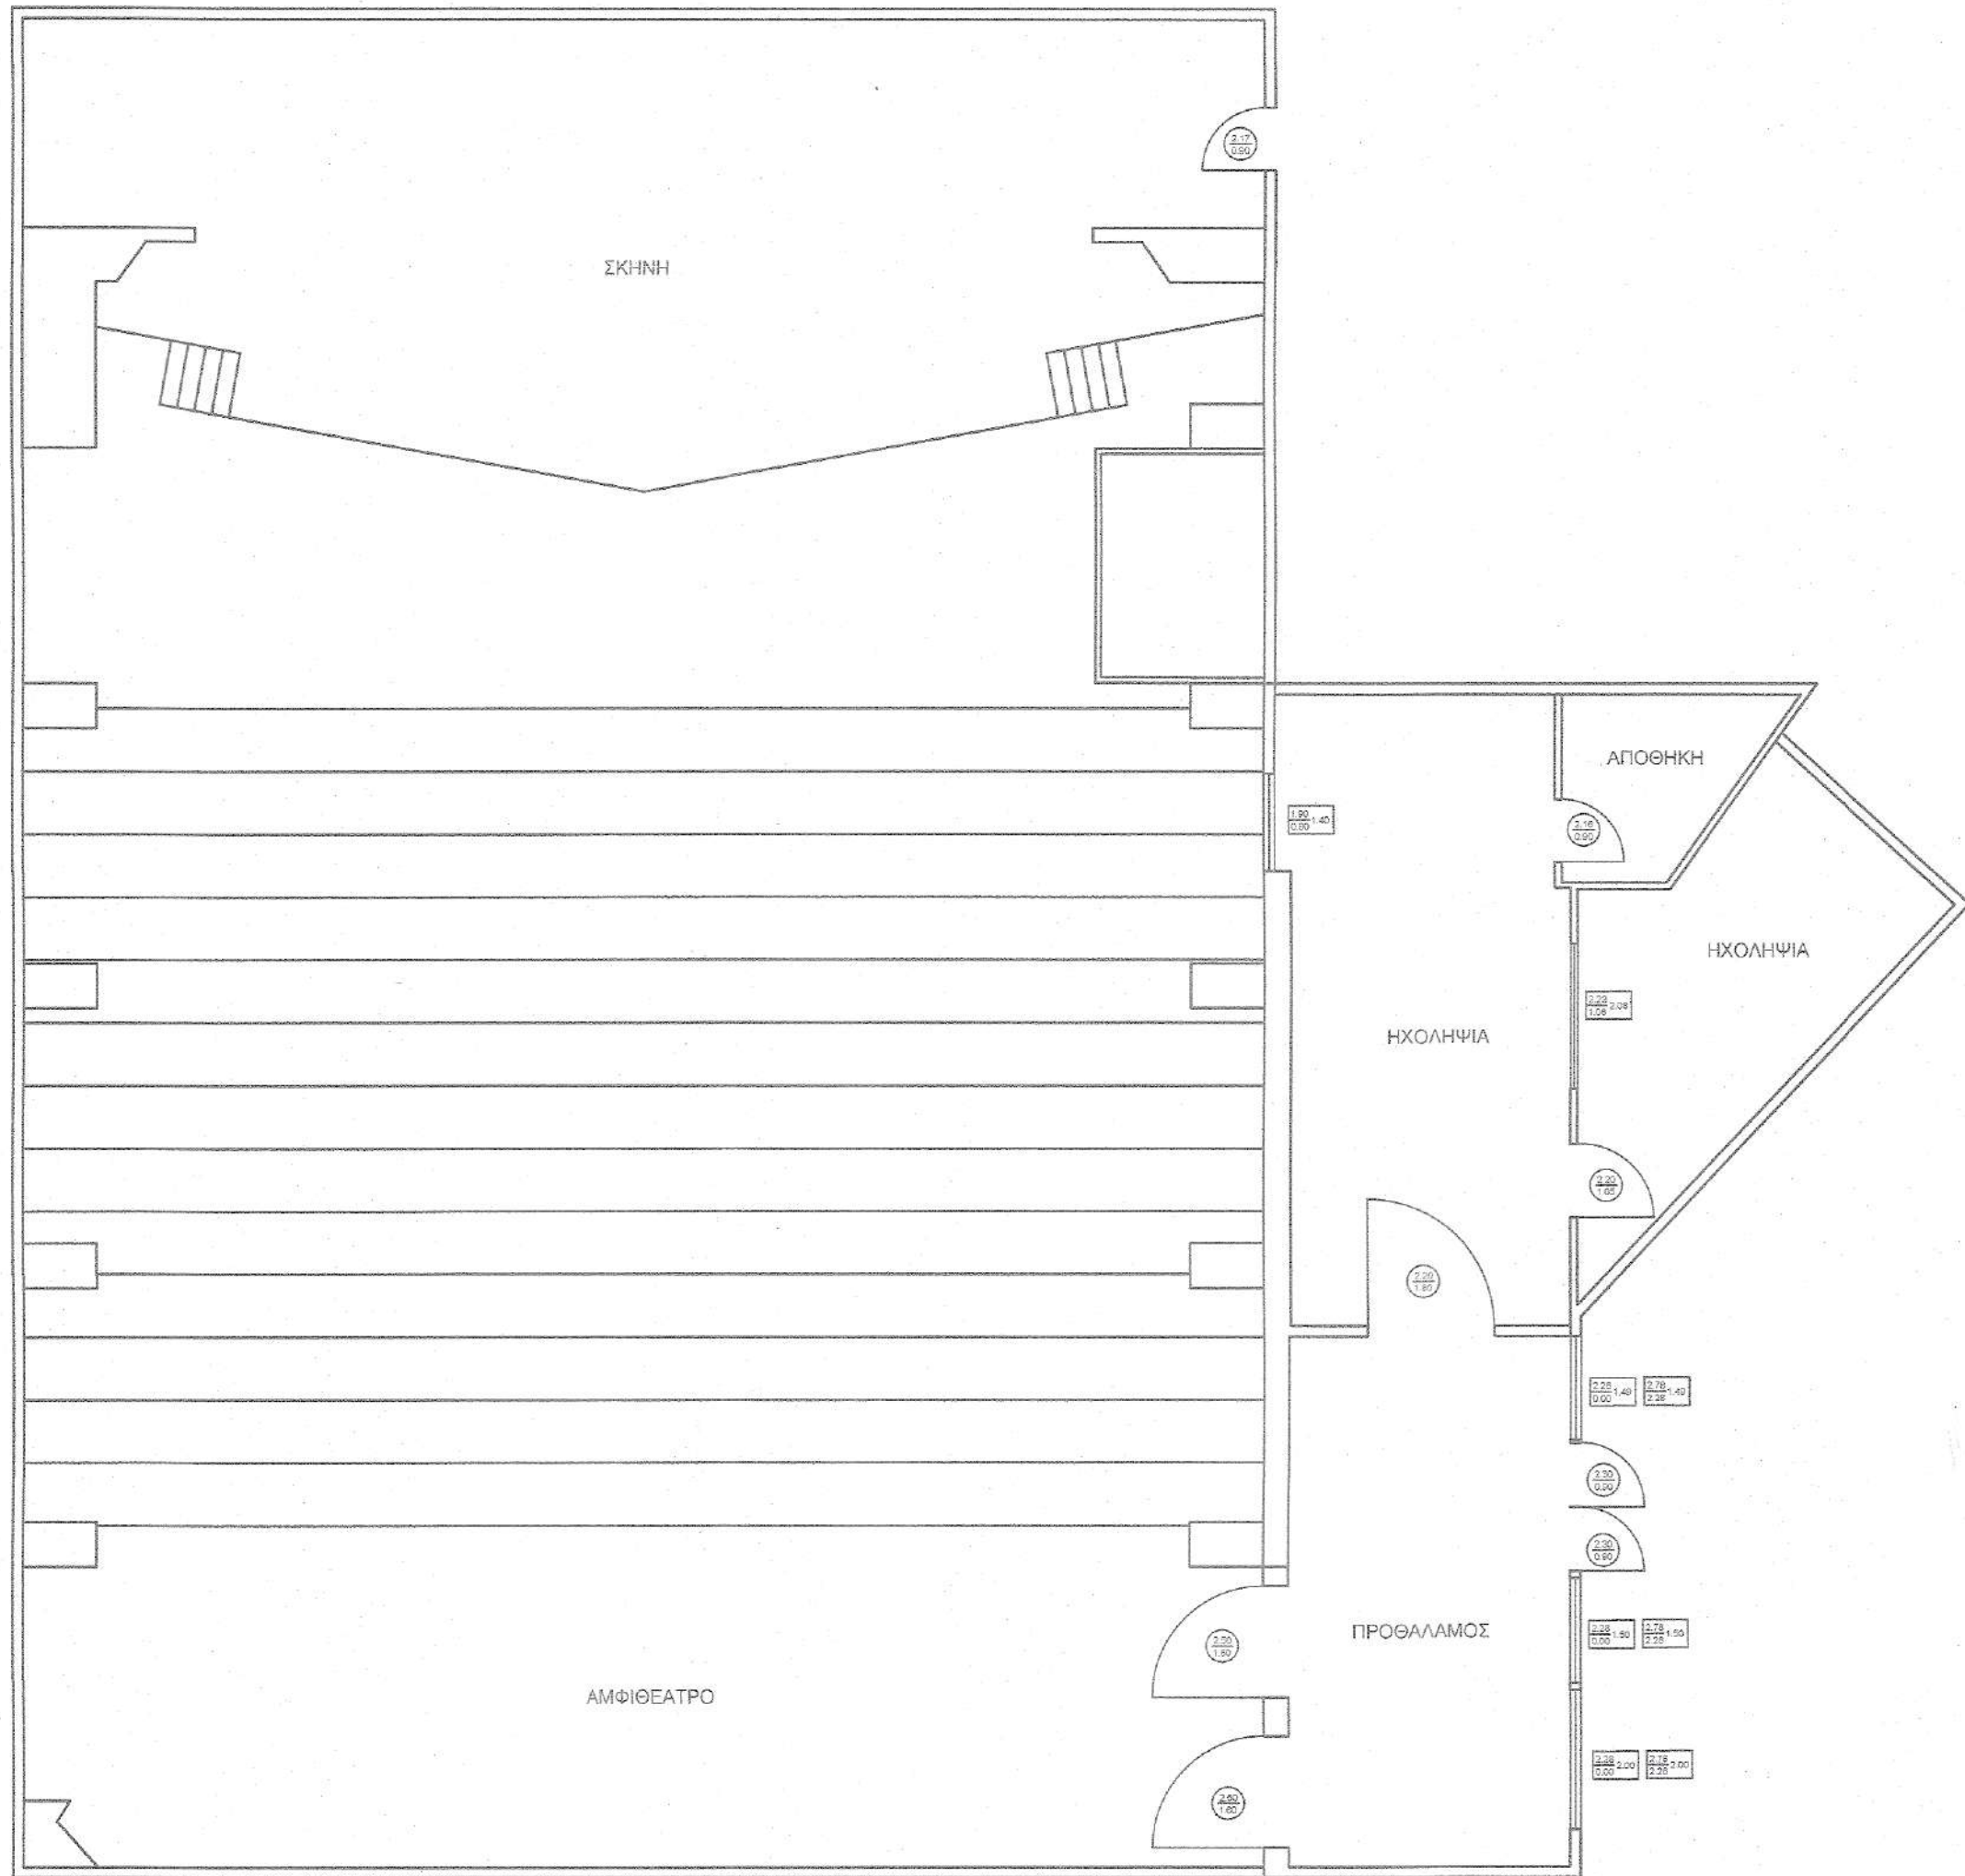
ΤΟΠΟΓΡΑΦΟΣ ΜΗΧΑΝΙΚΟΣ

ΘΕΩΡΗΘΗΚΕ:

Ο ΠΡΟΪΣΤΑΜΕΝΟΣ ΔΙΕΥΘΥΝΣΗΣ
ΤΕΧΝΙΚΩΝ ΥΠΗΡΕΣΙΩΝ
ΔΗΜΟΥ ΧΑΪΔΑΡΙΟΥ

ΔΗΜΗΤΡΗΣ ΣΤΑΥΡΙΔΗΣ
ΠΕ ΗΛΕΚΤΡΟΛΟΓΩΝ ΜΗΧΑΝΙΚΩΝ





ΕΛΛΗΝΙΚΗ ΔΗΜΟΚΡΑΤΙΑ
ΠΕΡΙΦΕΡΕΙΑ ΑΤΤΙΚΗΣ
ΔΗΜΟΣ ΧΑΪΔΑΡΙΟΥ
Δ/ΝΣΗ ΤΕΧΝΙΚΩΝ ΥΠΗΡΕΣΙΩΝ

ΥΠ' ΑΡΙΘΜΟΝ 194/19-12-2023
ΑΠΟΦΑΣΗ ΟΙΚ.ΕΠΙΤΡΟΠΗΣ
ΕΓΚΡΙΣΗΣ ΜΕΛΕΤΗΣ 15/2023
(Α.Π. 90594/19-12-2023)
(ΑΔΑ: ΨΟΜ4ΩΗ3-ΝΧΝ)



ΕΡΓΟ:

ΑΡΙΘΜΟΣ ΜΕΛΕΤΗΣ: 15/2023

ΕΡΓΑΣΙΕΣ ΚΑΙ ΕΠΕΜΒΑΣΕΙΣ ΕΚΣΥΓΧΡΟΝΙΣΜΟΥ- ΑΝΑΚΑΙΝΙΣΗΣ -
ΑΝΑΒΑΘΜΙΣΗΣ ΚΤΙΡΙΑΚΩΝ ΕΓΚΑΤΑΣΤΑΣΕΩΝ & ΕΞΟΠΛΙΣΜΟΥ
ΣΤΟ Π. ΕΠΑΛ ΧΑΪΔΑΡΙΟΥ

ΘΕΣΗ:

ΑΓ. ΤΡΙΑΔΑΣ ΚΑΙ ΡΙΜΙΝΙ 2-4, 12461, ΧΑΪΔΑΡΙ, ΑΤΤΙΚΗ

ΕΙΔΟΣ ΜΕΛΕΤΗΣ:

ΑΡΧΙΤΕΚΤΟΝΙΚΗ ΜΕΛΕΤΗ

ΣΤΑΔΙΟ ΜΕΛΕΤΗΣ:

ΑΠΟΤΥΠΩΣΗ

ΗΜΕΡΟΜΗΝΙΑ ΜΕΛΕΤΗΣ: ΑΠΡΙΛΙΟΣ 2024

ΤΙΤΛΟΣ ΣΧΕΔΙΟΥ:

ΚΑΤΟΨΗ ΑΜΦΙΘΕΑΤΡΟΥ (590,55 τ.μ.)

ΚΛΙΜΑΚΑ ΣΧΕΔΙΟΥ : 1:100

ΑΡΙΘΜΟΣ ΣΧΕΔΙΟΥ

A-06

ΟΙ ΜΕΛΕΤΗΤΕΣ:

ΠΑΝΑΓΙΩΤΗΣ ΣΚΟΡΔΑΣ
ΠΟΛΙΤΙΚΟΣ ΜΗΧΑΝΙΚΟΣ Ε.Μ.Π.
ΑΡ. ΜΗΤΡΩΟΥ Τ.Ε.Ε.: 106770
ΜΠΑΡΟΥΣΗ 20, ΠΕΡΙΣΤΕΡΙ ΑΤΤΙΚΗΣ 121 36
ΤΗΛ: 6944266918 - 2114006431
ΑΦΜ: 101157852 - ΠΕΡΙΣΤΕΡΙΟΥ

ΕΛΕΓΘΗΚΕ:

ΠΕΦΑΝΗ ΑΝΝΑ
ΤΟΠΟΓΡΑΦΟΣ ΜΗΧΑΝΙΚΟΣ

ΘΕΩΡΗΘΗΚΕ:

Ο ΠΡΟΪΣΤΑΜΕΝΟΣ ΔΙΕΥΘΥΝΣΗΣ
ΤΕΧΝΙΚΩΝ ΥΠΗΡΕΣΙΩΝ
ΔΗΜΟΥ ΧΑΪΔΑΡΙΟΥ

ΚΑΜΠΟΛΗΣ ΦΩΤΙΟΣ
ΠΟΛΙΤΙΚΟΣ ΜΗΧΑΝΙΚΟΣ
ΦΩΤΙΟΣ Γ. ΚΑΜΠΟΛΗΣ
ΗΛΕΚΤΡΟΛ.-ΜΗΧΑΝΙΚΟΣ ΤΕ
ΑΜΕΕΤΕΜ 37160 ΑΡ. ΑΔ Γ 32 ΔΑ
ΓΡ. ΛΑΜΙΑΚΗΣ 64 - ΑΣΠΡΟΠΥΡΓΟΣ
ΑΦΜ 121009385 ΔΟΥ ΕΛΕΥΣΙΝΑΣ
ΗΛΕΚΤΡΟΛΟΓΟΣ ΜΗΧΑΝΙΚΟΣ

Η ΑΝΑΠΛΗΡΩΤΡΙΑ ΠΡΟΪΣΤΑΜΕΝΗ
ΤΜΗΜΑ ΜΕΛΕΤΩΝ Κ' ΕΠΙΒΛΕΨΗΣ ΕΡΓΩΝ

ΠΕΦΑΝΗ ΑΝΝΑ
ΠΤΥΧ. ΤΟΠΟΓΡΑΦΟΣ ΜΗΧΑΝΙΚΟΣ ΤΕ

ΔΗΜΗΤΡΗΣ ΣΤΑΥΡΙΔΗΣ
ΠΕ ΗΛΕΚΤΡΟΛΟΓΩΝ ΜΗΧΑΝΙΚΩΝ

ΕΛΛΗΝΙΚΗ ΔΗΜΟΚΡΑΤΙΑ
ΠΕΡΙΦΕΡΕΙΑ ΑΤΤΙΚΗΣ
ΔΗΜΟΣ ΧΑΪΔΑΡΙΟΥ
Δ/ΝΣΗ ΤΕΧΝΙΚΩΝ ΥΠΗΡΕΣΙΩΝ

ΥΠ' ΑΡΙΘΜΟΝ 194/19-12-2023
ΑΠΟΦΑΣΗ ΟΙΚ.ΕΠΙΤΡΟΠΗΣ
ΕΓΚΡΙΣΗΣ ΜΕΛΕΤΗΣ 15/2023
(Α.Π. 90594/19-12-2023)
(ΑΔΑ: ΨΟΜ4ΩΗ3-ΝΧΝ)



ΕΡΓΟ: ΑΡΙΘΜΟΣ ΜΕΛΕΤΗΣ: 15/2023

ΕΡΓΑΣΙΕΣ ΚΑΙ ΕΠΕΜΒΑΣΕΙΣ ΕΚΣΥΓΧΡΟΝΙΣΜΟΥ- ΑΝΑΚΑΙΝΙΣΗΣ -
ΑΝΑΒΑΘΜΙΣΗΣ ΚΤΙΡΙΑΚΩΝ ΕΓΚΑΤΑΣΤΑΣΕΩΝ & ΕΞΟΠΛΙΣΜΟΥ
ΣΤΟ Π. ΕΠΑΛ ΧΑΪΔΑΡΙΟΥ

ΘΕΣΗ:
ΑΓ. ΤΡΙΑΔΑΣ ΚΑΙ ΡΙΜΙΝΙ 2-4, 12461, ΧΑΪΔΑΡΙ, ΑΤΤΙΚΗ

ΕΙΔΟΣ ΜΕΛΕΤΗΣ: ΣΤΑΔΙΟ ΜΕΛΕΤΗΣ:
ΑΡΧΙΤΕΚΤΟΝΙΚΗ ΜΕΛΕΤΗ ΑΠΟΤΥΠΩΣΗ

ΗΜΕΡΟΜΗΝΙΑ ΜΕΛΕΤΗΣ: ΑΠΡΙΛΙΟΣ 2024

ΤΙΤΛΟΣ ΣΧΕΔΙΟΥ: ΑΡΙΘΜΟΣ ΣΧΕΔΙΟΥ
ΠΙΝΑΚΑΣ ΚΟΥΦΩΜΑΤΩΝ
ΚΛΙΜΑΚΑ ΣΧΕΔΙΟΥ :

A-15

ΟΙ ΜΕΛΕΤΗΤΕΣ
ΠΑΝΑΓΙΩΤΗΣ Α. ΣΚΟΡΔΑΣ
ΠΟΛΙΤΙΚΟΣ ΜΗΧΑΝΙΚΟΣ Ε.Μ.Π.
ΑΡ. ΜΗΤΡΩΟΥ Τ.Ε.Ε. 106770
ΜΕΛΟΥΣΗ 20 - ΠΕΡΙΦΕΡΕΙΑ ΑΤΤΙΚΗΣ 12136
ΤΗΛ: 6944266008 - 2114006431
ΑΦΜ: 101157932 - ΔΟΥ: Υ ΠΕΡΙΣΤΕΡΙΟΥ

ΕΛΕΓΘΗΚΕ:

ΘΕΩΡΗΘΗΚΕ:

ΠΕΦΑΝΗ ΑΝΝΑ
ΤΟΠΟΓΡΑΦΟΣ ΜΗΧΑΝΙΚΟΣ Τ.Ε.

Ο ΠΡΟΪΣΤΑΜΕΝΟΣ ΔΙΕΥΘΥΝΣΗΣ
ΤΕΧΝΙΚΩΝ ΥΠΗΡΕΣΙΩΝ
ΔΗΜΟΥ ΧΑΪΔΑΡΙΟΥ

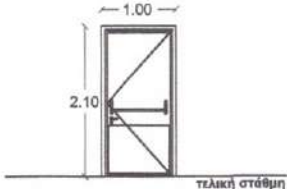
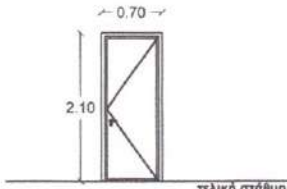
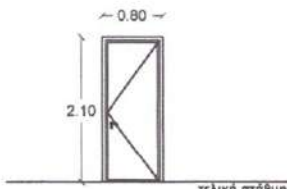
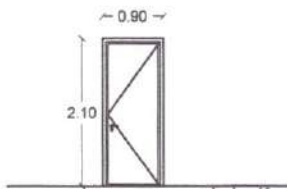
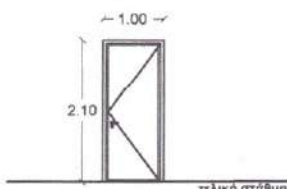
ΠΑΝΑΓΙΩΤΗΣ Α. ΣΚΟΡΔΑΣ
ΠΟΛΙΤΙΚΟΣ ΜΗΧΑΝΙΚΟΣ
ΑΦΜ 121009385 ΔΟΥ ΕΛΕΥΣΙΝΑΣ
ΓΡ. ΔΑΜΠΑΚΗ 64 - ΑΣΠΟΡΟΥ Π.Ο.Σ
ΔΑΜΕΤΕΜ 37160 ΑΡ. ΑΔ Τ 32
ΔΑ
ΔΕΚΤΗΡΑ - ΜΗΧΑΝΙΚΟΣ Τ.Ε.
ΔΟΥ ΧΑΪΔΑΡΙΟΥ
ΚΑΜΠΟΛΗΣ ΦΩΤΙΟΣ
ΗΛΕΚΤΡΟΛΟΓΟΣ ΜΗΧΑΝΙΚΟΣ






Η ΑΝΑΠΛΗΡΩΝ ΔΙΕΥΘΥΝΣΗ ΕΡΓΩΝ
ΤΜΗΜΑ ΤΟΠΟΓΡΑΦΩΝ ΜΗΧΑΝΙΚΩΝ






ΠΕΦΑΝΗ ΑΝΝΑ
ΤΟΠΟΓΡΑΦΟΣ ΜΗΧΑΝΙΚΟΣ Τ.Ε.













ΔΗΜΗΤΡΗΣ ΣΤΑΥΡΙΔΗΣ
ΠΕ ΗΛΕΚΤΡΟΛΟΓΩΝ ΜΗΧΑΝΙΚΩΝ

ΚΩΔΙΚΟΣ	Σχεδιάγραμμα κουφώματος	Περιγραφή	Τεμάχια
Θ1		Θύρα WC για ΑΜΕΑ εσωτερική, ξύλινη ταμπλαδωτή, μονόφυλλη ανοιγόμενη με προστατευτικό φύλλο αλουμινίου	1
Θ2		Θύρα εσωτερική, ξύλινη ταμπλαδωτή, μονόφυλλη ανοιγόμενη	11
Θ3		Θύρα εσωτερική, ξύλινη ταμπλαδωτή, μονόφυλλη ανοιγόμενη	8
Θ4		Θύρα εσωτερική, ξύλινη ταμπλαδωτή, μονόφυλλη ανοιγόμενη	22
Θ5		Θύρα εσωτερική, ξύλινη ταμπλαδωτή, μονόφυλλη ανοιγόμενη	31

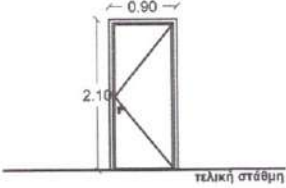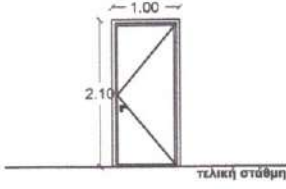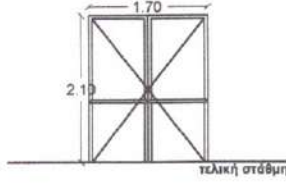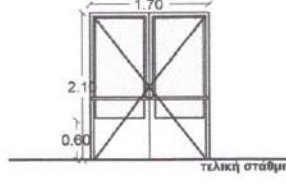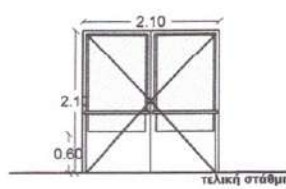ΚΩΔΙΚΟΣ	Σχεδιάγραμμα κουφώματος κλίμακα 1:100	Περιγραφή	Τεμάχια
Θ6		Θύρα εσωτερική, μεταλλική πυρασφάλειας, μονόφυλλη ανοιγόμενη	2
Θ7		Θύρα εσωτερική, μεταλλική πυρασφάλειας, μονόφυλλη ανοιγόμενη	1
Θ8		Θύρα εσωτερική, μεταλλική πυρασφάλειας, διφυλλη ανοιγόμενη	8
Θ9		Θύρα εξωτερική αλουμινίου με θερμοδιακοπή και διπλούς υαλοπίνακες πάχους 26mm, διφυλλη ανοιγόμενη	2
Θ10		Θύρα εξωτερική αλουμινίου με θερμοδιακοπή και διπλούς υαλοπίνακες πάχους 26mm, διφυλλη ανοιγόμενη	1

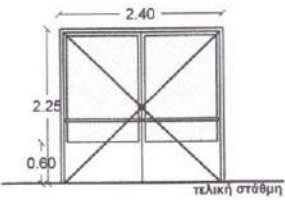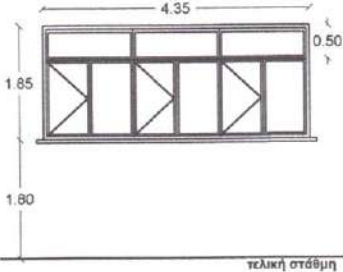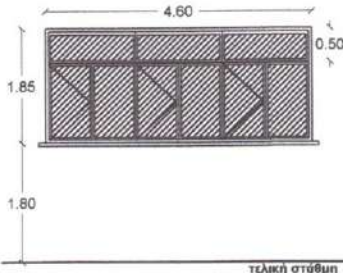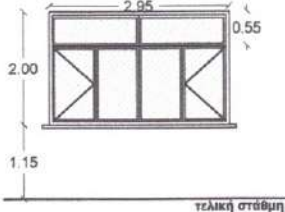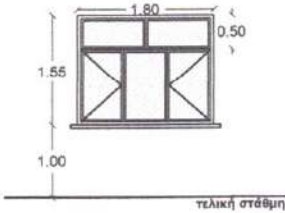ΚΩΔΙΚΟΣ	Σχεδιάγραμμα κουφώματος κλίμακα 1:100	Περιγραφή	Τεμάχια
Θ11		Θύρα εξωτερική αλουμινίου με θερμοδιακοπή και διπλούς υαλοπίνακες πάχους 26mm, δίφυλλη ανοιγόμενη	1
Π1α		Εξωτερικό υαλοστάσιο αλουμινίου με θερμοδιακοπή και διπλούς υαλοπίνακες πάχους 26mm, με ανοιγόμενα τμήματα και σταθερούς φεγγίτες	2
Π1β		Εξωτερικό υαλοστάσιο αλουμινίου με θερμοδιακοπή και διπλούς υαλοπίνακες πάχους 26mm, με ανοιγόμενα τμήματα και σταθερούς φεγγίτες	1
Π1γ		Εξωτερικό υαλοστάσιο αλουμινίου με θερμοδιακοπή και διπλούς υαλοπίνακες πάχους 26mm, με ανοιγόμενα τμήματα και σταθερούς φεγγίτες	1
Π1δ		Εξωτερικό υαλοστάσιο αλουμινίου με θερμοδιακοπή και διπλούς υαλοπίνακες πάχους 26mm, με ανοιγόμενα τμήματα και σταθερούς φεγγίτες	1

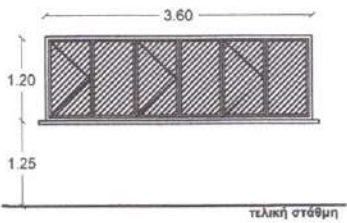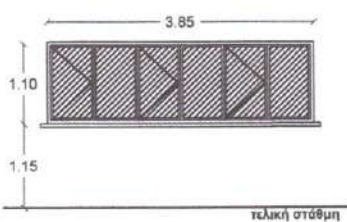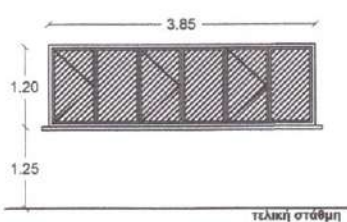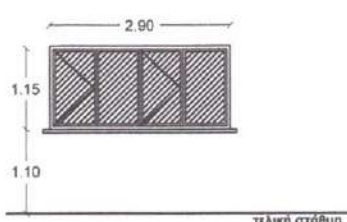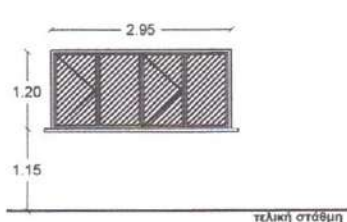ΚΩΔΙΚΟΣ	Σχεδιάγραμμα κουφώματος κλίμακα 1:100	Περιγραφή	Τεμάχια
Π2α		Εξωτερικό υαλοστάσιο αλουμινίου με θερμοδιακοπή και διπλούς υαλοπίνακες πάχους 26mm, με ανοιγόμενα τμήματα	1+1+2
Π2β		Εξωτερικό υαλοστάσιο αλουμινίου με θερμοδιακοπή και διπλούς υαλοπίνακες πάχους 26mm, με ανοιγόμενα τμήματα	4
Π2γ		Εξωτερικό υαλοστάσιο αλουμινίου με θερμοδιακοπή και διπλούς υαλοπίνακες πάχους 26mm, με ανοιγόμενα τμήματα	11+15+16
Π3α		Εξωτερικό υαλοστάσιο αλουμινίου με θερμοδιακοπή και διπλούς υαλοπίνακες πάχους 26mm, με ανοιγόμενα τμήματα	1
Π3β		Εξωτερικό υαλοστάσιο αλουμινίου με θερμοδιακοπή και διπλούς υαλοπίνακες πάχους 26mm, με ανοιγόμενα τμήματα	10

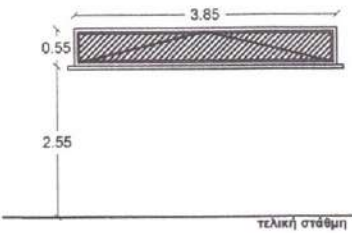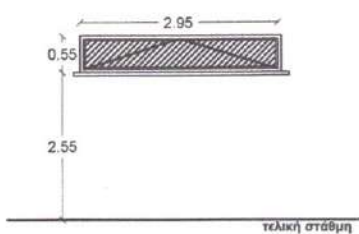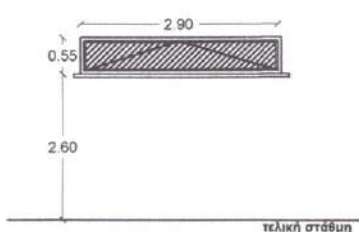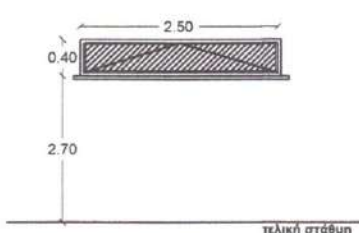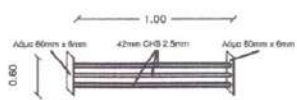ΚΩΔΙΚΟΣ	Σχεδιάγραμμα κουφώματος κλίμακα 1:100	Περιγραφή	Τεμάχια
Π20γ		Εξωτερικό υαλοστάσιο αλουμινίου με θερμοδιακοπή και διπλούς υαλοπίνακες πάχους 26mm, με ανακλινόμενο τμήμα	4
Π20δ		Εξωτερικό υαλοστάσιο αλουμινίου με θερμοδιακοπή και διπλούς υαλοπίνακες πάχους 26mm, με ανακλινόμενο τμήμα	10
Π20ε		Εξωτερικό υαλοστάσιο αλουμινίου με θερμοδιακοπή και διπλούς υαλοπίνακες πάχους 26mm, με ανακλινόμενο τμήμα	1+1+2
Π20στ		Εξωτερικό υαλοστάσιο αλουμινίου με θερμοδιακοπή και διπλούς υαλοπίνακες πάχους 26mm, με ανακλινόμενο τμήμα	1+1
Μεταλλικό προστατευτικό παραθύρων Μ.Π. 1		Σιδηρά κυκλιδώματα από ράβδους συνήθων διατομών, οπλού σχεδίου από ευθύγραμμες ράβδους	123,55 m + 67,10 m + 71,60 m

ΚΩΔΙΚΟΣ	Σχεδιάγραμμα κουφώματος κλίμακα 1:100	Περιγραφή	Τεμάχια
Π4α	τελική στάθμη	Εξωτερικό υαλοστάσιο αλουμινίου με θερμοδιακοπή και διπλούς υαλοπίνακες πάχους 26mm, με ανοιγόμενα τμήματα και σταθερά τμήματα	1
Π4β	τελική στάθμη	Εξωτερικό υαλοστάσιο αλουμινίου με θερμοδιακοπή και διπλούς υαλοπίνακες πάχους 26mm, με ανοιγόμενα τμήματα και σταθερά τμήματα	1
Π4γ	τελική στάθμη	Εξωτερικό υαλοστάσιο αλουμινίου με θερμοδιακοπή και διπλούς υαλοπίνακες πάχους 26mm, με ανοιγόμενα τμήματα και σταθερά τμήματα	1
Π4δ	τελική στάθμη	Εξωτερικό υαλοστάσιο αλουμινίου με θερμοδιακοπή και διπλούς υαλοπίνακες πάχους 26mm, με ανοιγόμενα τμήματα και σταθερά τμήματα	1
Π5α	τελική στάθμη	Εξωτερικό υαλοστάσιο αλουμινίου με θερμοδιακοπή και διπλούς υαλοπίνακες πάχους 26mm, με ανακλινόμενο τμήμα	2


ΚΩΔΙΚΟΣ	Σχεδιάγραμμα κουφώματος κλίμακα 1:100	Περιγραφή	Τεμάχια
Π5β		Εξωτερικό υαλοστάσιο αλουμινίου με θερμοδιακοπή και διπλούς υαλοπίνακες πάχους 26mm, με ανακλινόμενο τμήμα	1
Π5γ		Εξωτερικό υαλοστάσιο αλουμινίου με θερμοδιακοπή και διπλούς υαλοπίνακες πάχους 26mm, με ανακλινόμενα τμήματα και σταθερούς φεγγίτες	1+1+1
Π5δ		Εξωτερικό υαλοστάσιο αλουμινίου με θερμοδιακοπή και διπλούς υαλοπίνακες πάχους 26mm, με ανακλινόμενα τμήματα και σταθερούς φεγγίτες	1+1+1
Π20α		Εξωτερικό υαλοστάσιο αλουμινίου με θερμοδιακοπή και διπλούς υαλοπίνακες πάχους 26mm, με ανακλινόμενο τμήμα	9+1+2
Π20β		Εξωτερικό υαλοστάσιο αλουμινίου με θερμοδιακοπή και διπλούς υαλοπίνακες πάχους 26mm, με ανακλινόμενο τμήμα	7+15+16



ΥΠΟΜΝΗΜΑ	
	ΣΩΛΗΝΑΣ ΑΠΟΧΕΤΕΥΣΗΣ ΑΚΑΘΑΡΤΩΝ ΧΩΡΩΝ ΤΥΕΙΝΗΣ ΔΑΠΕΔΩ
	ΣΩΛΗΝΑΣ ΑΠΟΧΕΤΕΥΣΗΣ ΑΚΑΘΑΡΤΩΝ ΧΩΡΩΝ ΠΑΡΑΓΩΓΗΣ ΔΑΠΕΔΩ
	ΣΩΛΗΝΑΣ ΑΠΟΧΕΤΕΥΣΗΣ ΟΜΒΡΙΩΝ ΔΑΠΕΔΩ
	ΣΩΛΗΝΑΣ ΑΠΟΧΕΤΕΥΣΗΣ ΟΜΒΡΙΩΝ ΟΡΟΦΗ
	ΣΩΛΗΝΑΣ ΑΠΟΧΕΤΕΥΣΗΣ ΣΥΜΠΤΚΝΩΜΑΤΩΝ ΔΑΠΕΔΩ
	ΣΩΛΗΝΑΣ ΑΠΟΧΕΤΕΥΣΗΣ ΣΥΜΠΤΚΝΩΜΑΤΩΝ ΟΡΟΦΗ
	ΕΠΙΔΑΠΕΔΙΟ ΣΙΦΩΝΙ
	ΕΠΙΔΑΠΕΔΙΟ ΣΙΦΩΝΙ ΑΠΟΣΤΡΑΓΓΙΣΗΣ ΟΜΒΡΙΩΝ ΤΑΤΩΝ
	ΕΠΙΔΑΠΕΔΙΟ ΣΙΦΩΝΙ ΜΕ ΚΑΠΑΚΙ (ΑΠΟΧΕΤΕΥΣΗ ΟΥΡΗΤΗΡΙΩΝ)
	ΤΑΡΑΤΣΟΜΟΛΤΒΑΟ
	ΤΑΠΑ ΚΑΘΑΡΙΣΜΟΥ
	ΦΡΕΑΤΙΟ ΑΠΟΧΕΤΕΥΣΗΣ ΑΚΑΘΑΡΤΩΝ
	Φ.Α-01
	Φ.Ο-01
	ΑΝΟΣΕΙΔΩΤΟ ΚΑΝΑΛΙ ΠΕΡΙΣΤΑΛΟΓΗΣ ΤΑΤΩΝ ΔΑΠΕΔΩΤ ΜΕ ΦΡΕΑΤΙΟ

2. ΔΙΑΤΟΜΕΣ ΣΥΝΔΕΣΗΣ ΥΠΟΔΟΧΩΝ
φ40 PVC ΑΠΟ ΝΙΠΤΗΡΑ ΣΕ ΣΙΦΩΝΙ
φ50 PVC ΑΠΟ ΠΑΤΗΤΗΡΙΟ ΣΕ ΣΙΦΩΝΙ
φ50 PVC ΑΠΟ ΜΠΑΝΙΕΡΑ ΣΕ ΣΙΦΩΝΙ
φ50 PVC ΑΠΟ ΣΙΦΩΝΙ ΣΕ ΚΑΤΑΚΟΡΤΦΗ ΣΤΗΛΗ
φ50 PVC ΑΠΟ ΝΕΡΟΧΤΤΗ ΣΕ ΚΑΤΑΚΟΡΤΦΗ ΣΤΗΛΗ
φ100 PVC ΑΠΟ ΤΟΤΑΛΕΤΑ ΣΕ ΚΑΤΑΚΟΡΤΦΗ ΣΤΗΛΗ
φ40 PVC ΑΠΟ ΟΥΡΗΤΗΡΙΟ ΣΕ ΣΙΦΩΝΙ ΚΛΕΙΣΤΟΤ ΤΥΠΟΤ
φ25 PVC ΑΠΟ SPLIT UNIT ΣΕ ΚΑΤΑΚΟΡΤΦΗ ΣΤΗΛΗ ΟΜΒΡΙΩΝ

ΕΛΛΗΝΙΚΗ ΔΗΜΟΚΡΑΤΙΑ ΠΕΡΙΦΕΡΕΙΑ ΑΤΤΙΚΗΣ ΔΗΜΟΣ ΧΑΪΔΑΡΙΟΥ Δ/ΝΣΗ ΤΕΧΝΙΚΩΝ ΥΠΗΡΕΣΙΩΝ		ΥΠ' ΑΡΙΘΜΟΝ 194/19-12-2023 ΑΠΟΦΑΣΗ ΟΙΚ.ΕΠΙΤΡΟΠΗΣ ΕΓΚΡΙΣΗΣ ΜΕΛΕΤΗΣ 15/2023 (Α.Π. 90594/19-12-2023) (ΑΔΑ: ΨΟΜ4ΩΗ3-ΝΧΝ)	
ΕΡΓΟ:		ΑΡΙΘΜΟΣ ΜΕΛΕΤΗΣ: 15/2023	
ΕΡΓΑΣΙΕΣ ΚΑΙ ΕΠΕΜΒΑΣΕΙΣ ΕΚΣΥΓΧΡΟΝΙΣΜΟΥ- ΑΝΑΚΑΙΝΙΣΗΣ - ΑΝΑΒΑΘΜΙΣΗΣ ΚΤΙΡΙΑΚΩΝ ΕΓΚΑΤΑΣΤΑΣΕΩΝ & ΕΞΟΠΛΙΣΜΟΥ ΣΤΟ Π. ΕΠΑΛ ΧΑΪΔΑΡΙΟΥ			
ΘΕΣΗ: ΑΓ. ΤΡΙΑΔΑΣ ΚΑΙ ΡΙΜΙΝΙ 2-4, 12461, ΧΑΪΔΑΡΙ, ΑΤΤΙΚΗ			
ΕΙΔΟΣ ΜΕΛΕΤΗΣ: ΜΕΛΕΤΗ ΑΠΟΧΕΤΕΥΣΗΣ		ΣΤΑΔΙΟ ΜΕΛΕΤΗΣ: ΟΡΙΣΤΙΚΗ	
ΗΜΕΡΟΜΗΝΙΑ ΜΕΛΕΤΗΣ: ΑΠΡΙΛΙΟΣ 2024			
ΤΙΤΛΟΣ ΣΧΕΔΙΟΥ: ΚΑΤΟΨΗ ΥΠΟΓΕΙΟΥ (833,60 τ.μ.) ΚΑΙΜΑΚΑ ΣΧΕΔΙΟΥ : 1:100			ΑΡΙΘΜΟΣ ΣΧΕΔΙΟΥ ΑΠ-01
ΟΙ ΜΕΛΕΤΗΤΕΣ: ΠΑΝΑΓΙΩΤΗΣ ΣΚΟΡΔΑΣ ΠΟΛΙΤΙΚΟΣ ΜΗΧΑΝΙΚΟΣ Ε.Μ.Π. ΑΡ. ΠΡΩΤΟΚΟΛΛΟΥ Τ.Ε.Ε.: 106770 ΜΠΑΡΟΥ 120, ΠΕΡΙΣΤΕΡΙΑ ΑΤΤΙΚΗΣ 12136 ΤΗΛ: 6944266918 - 2114006451 ΑΦΜ: 101157852	ΕΛΕΓΘΗΚΕ: ΠΕΦΑΝΗ ΑΝΝΑ ΤΟΠΟΓΡΑΦΟΣ ΜΗΧΑΝΙΚΟΣ	ΘΕΩΡΗΘΗΚΕ: Ο ΠΡΟΪΣΤΑΜΕΝΟΣ ΔΙΕΥΘΥΝΣΗΣ ΤΕΧΝΙΚΩΝ ΥΠΗΡΕΣΙΩΝ ΔΗΜΟΥ ΧΑΪΔΑΡΙΟΥ 	
ΦΩΤΙΟΣ Γ. ΚΑΜΠΟΛΗΣ ΗΛΕΚΤΡΟΛΟΓΟΣ ΜΗΧΑΝΙΚΟΣ ΑΜΕΣΤΕΜ 37160 ΑΡ. ΑΔ Γ 32 ΔΔ ΓΡ. ΛΑΜΠΡΑΚΗΣ 4 - ΑΣΠΡΟΠΥΡΓΟΣ ΑΦΜ 121029385 ΔΟΥ ΕΛΕΥΣΙΝΑΣ		ΔΗΜΗΤΡΗΣ ΣΤΑΥΡΙΔΗΣ ΠΕ ΗΛΕΚΤΡΟΛΟΓΩΝ ΜΗΧΑΝΙΚΩΝ 	

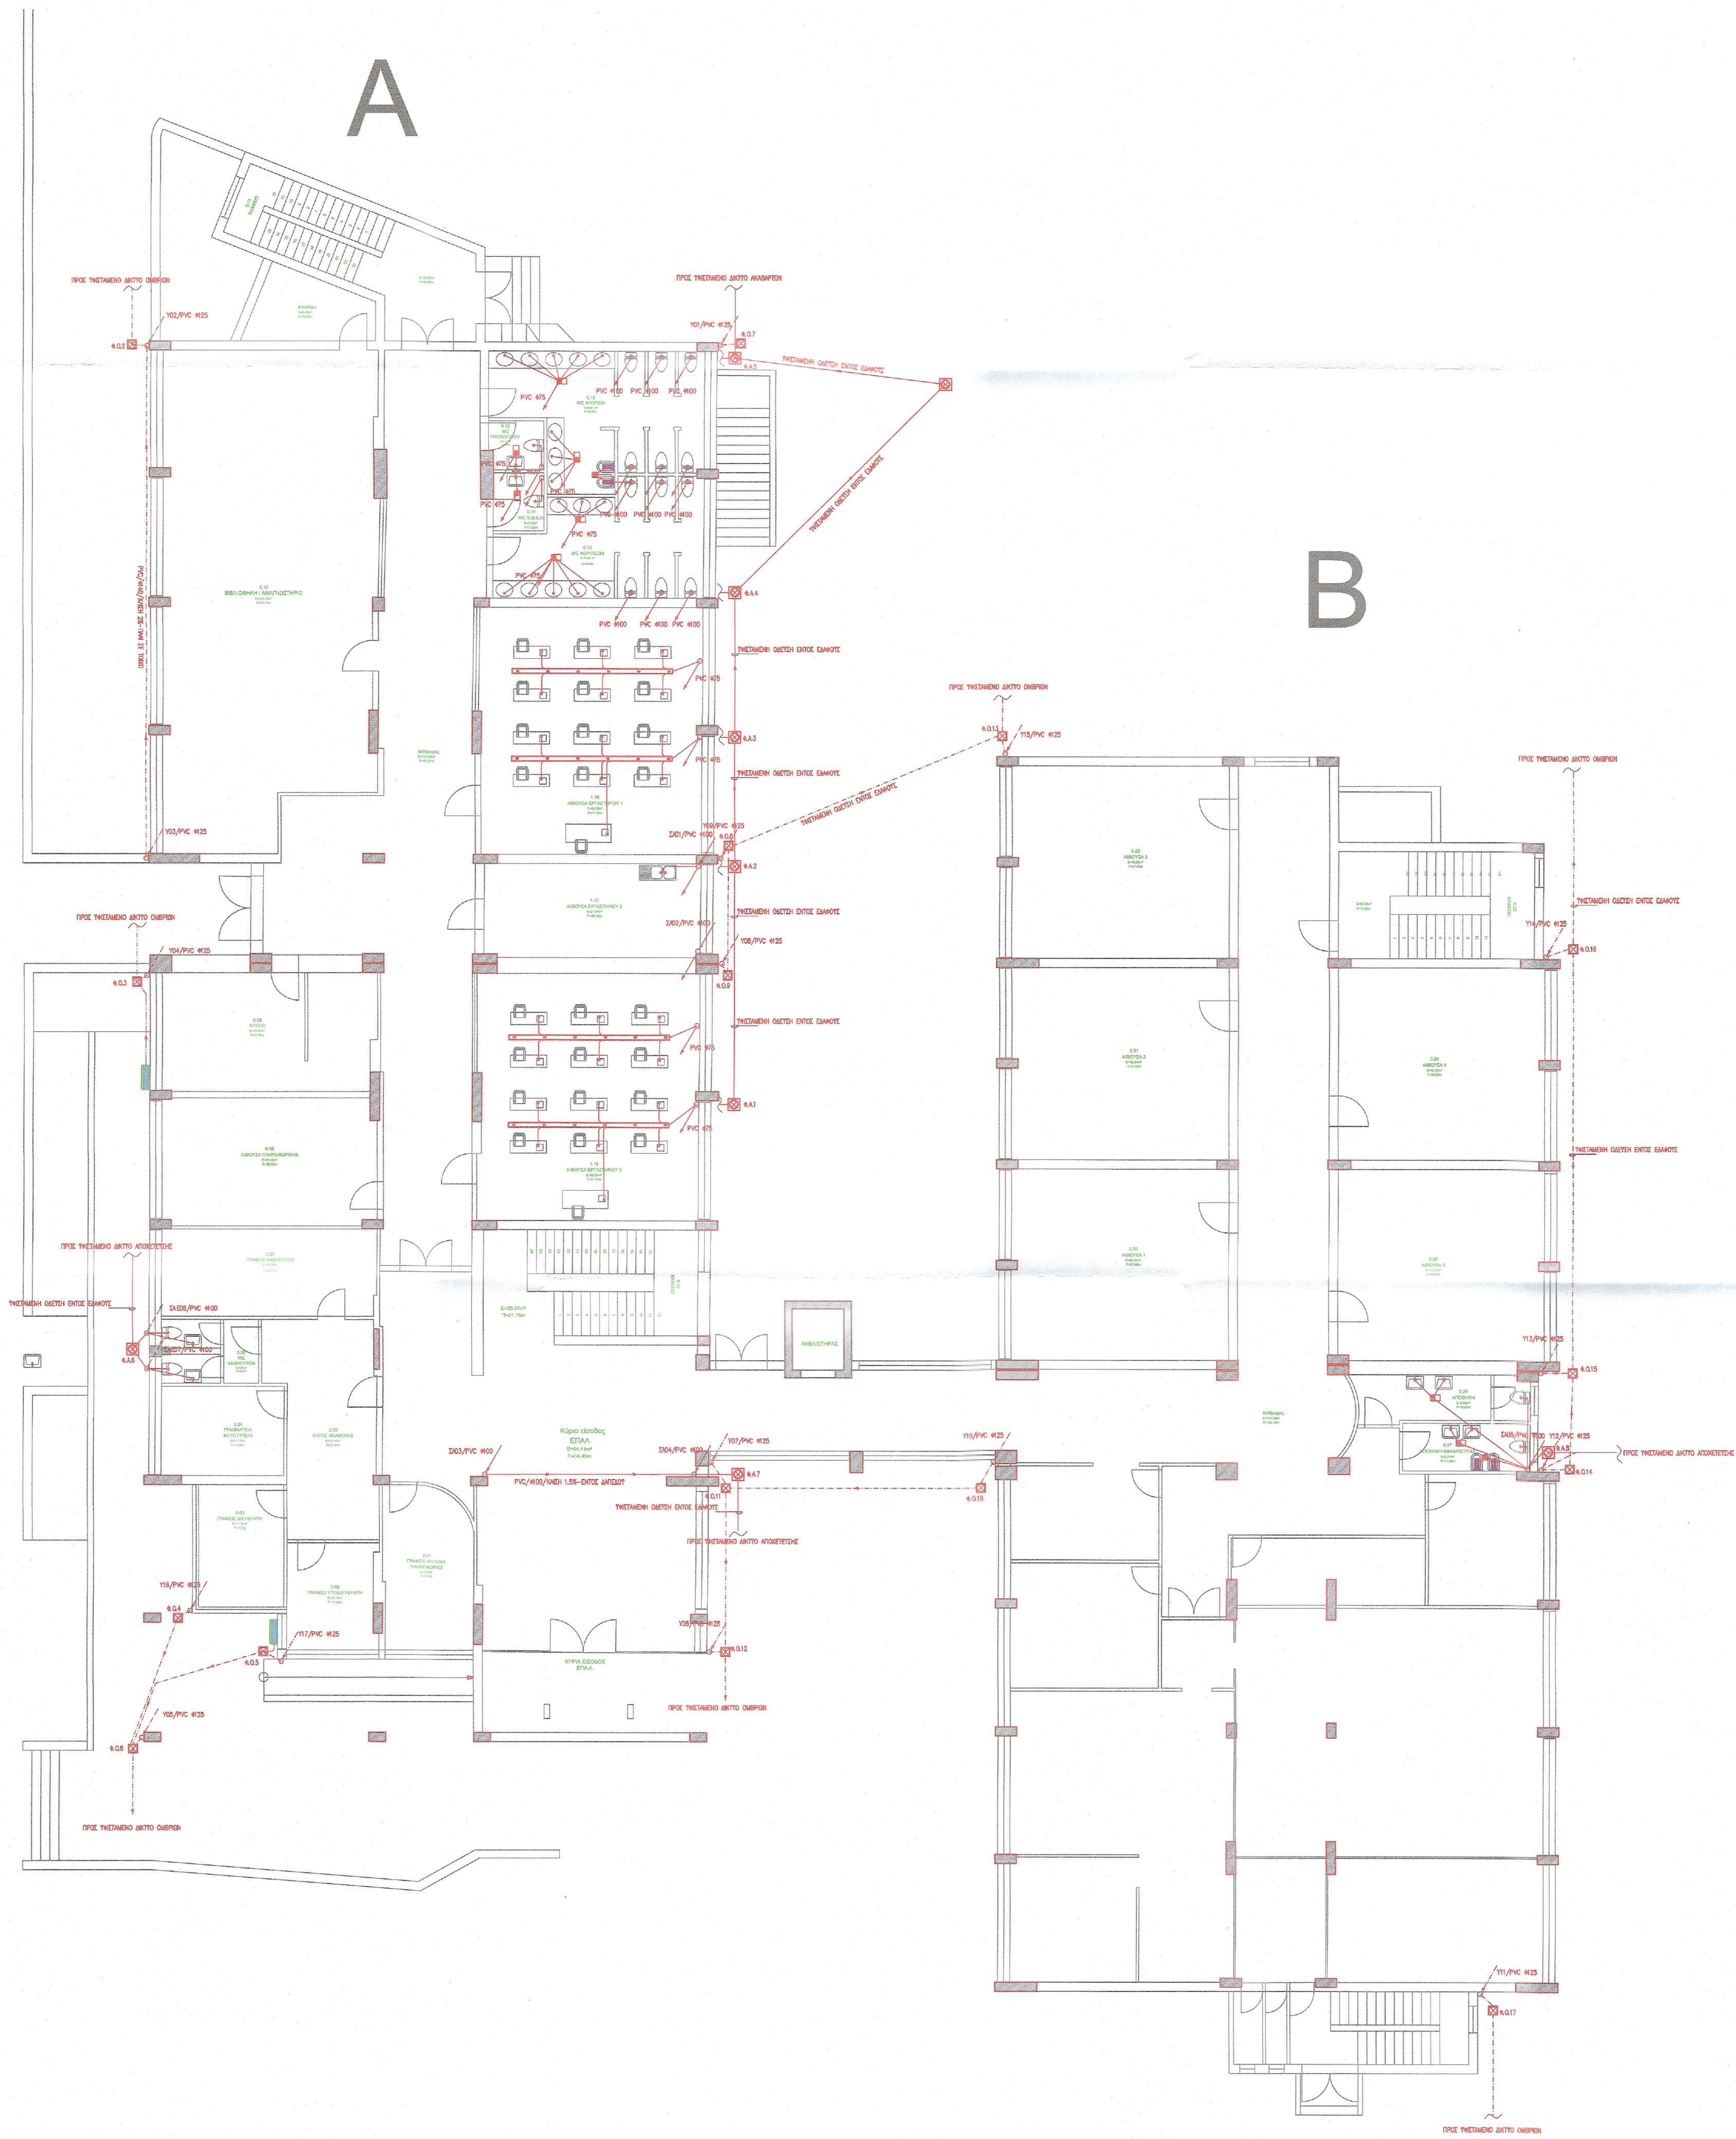

ΤΠΟΜΝΗΜΑ	
	ΣΟΛΗΝΑΣ ΑΠΟΧΕΤΕΥΣΗΣ ΑΚΑΘΑΡΤΩΝ ΧΩΡΩΝ ΤΥΓΙΝΗΣ ΔΑΠΕΔΟ
	ΣΟΛΗΝΑΣ ΑΠΟΧΕΤΕΥΣΗΣ ΑΚΑΘΑΡΤΩΝ ΧΩΡΩΝ ΠΑΡΑΓΩΓΗΣ ΔΑΠΕΔΟ
	ΣΟΛΗΝΑΣ ΑΠΟΧΕΤΕΥΣΗΣ ΟΜΒΡΙΩΝ ΔΑΠΕΔΟ
	ΣΟΛΗΝΑΣ ΑΠΟΧΕΤΕΥΣΗΣ ΟΜΒΡΙΩΝ ΟΡΟΦΗ
	ΣΟΛΗΝΑΣ ΑΠΟΧΕΤΕΥΣΗΣ ΣΥΜΠΤΚΝΩΜΑΤΩΝ ΔΑΠΕΔΟ
	ΣΟΛΗΝΑΣ ΑΠΟΧΕΤΕΥΣΗΣ ΣΥΜΠΤΚΝΩΜΑΤΩΝ ΟΡΟΦΗ
	ΕΠΙΔΑΠΕΔΙΟ ΣΙΦΩΝΙ
	ΕΠΙΔΑΠΕΔΙΟ ΣΙΦΩΝΙ ΑΠΟΣΤΡΑΓΓΙΣΗΣ ΟΜΒΡΙΩΝ ΤΑΤΩΝ
	ΕΠΙΔΑΠΕΔΙΟ ΣΙΦΩΝΙ ΜΕ ΚΑΠΑΚΙ (ΑΠΟΧΕΤΕΥΣΗ ΟΥΡΗΤΗΡΙΩΝ)
	ΤΑΡΑΤΣΟΜΟΛΥΒΔΟ
	ΤΑΠΑ ΚΑΘΑΡΙΣΜΟΥ
	ΦΡΕΑΤΙΟ ΑΠΟΧΕΤΕΥΣΗΣ ΑΚΑΘΑΡΤΩΝ
	ΦΡΕΑΤΙΟ ΑΠΟΧΕΤΕΥΣΗΣ ΟΜΒΡΙΩΝ ΑΝΟΙΧΤΩΝ ΧΩΡΩΝ
	ΑΝΟΞΕΙΩΤΟ ΚΑΝΑΛΙ ΠΕΡΙΣΤΑΛΟΓΗΣ ΤΑΤΩΝ ΔΑΠΕΔΟΥ ΜΕ ΦΡΕΑΤΙΟ

2. ΔΙΑΤΟΜΕΣ ΣΤΗΝΔΕΣΗΣ ΤΥΠΟΔΟΧΕΩΝ
Φ40 PVC ΑΠΟ ΝΙΠΤΗΡΑ ΣΕ ΣΙΦΩΝΙ
Φ50 PVC ΑΠΟ ΠΛΥΝΗΤΗΡΙΟ ΣΕ ΣΙΦΩΝΙ
Φ50 PVC ΑΠΟ ΜΠΑΝΙΕΡΑ ΣΕ ΣΙΦΩΝΙ
Φ50 PVC ΑΠΟ ΣΙΦΩΝΙ ΣΕ ΚΑΤΑΚΟΡΤΦΗ ΣΤΗΛΗ
Φ50 PVC ΑΠΟ ΝΕΡΟΧΥΤΗ ΣΕ ΚΑΤΑΚΟΡΤΦΗ ΣΤΗΛΗ
Φ100 PVC ΑΠΟ ΤΟΤΑΛΕΤΑ ΣΕ ΚΑΤΑΚΟΡΤΦΗ ΣΤΗΛΗ
Φ40 PVC ΑΠΟ ΟΥΡΗΤΗΡΙΟ ΣΕ ΣΙΦΩΝΙ ΚΛΕΙΣΤΟΥ ΤΥΠΟΥ
Φ25 PVC ΑΠΟ SPLIT UNIT ΣΕ ΚΑΤΑΚΟΡΤΦΗ ΣΤΗΛΗ ΟΜΒΡΙΩΝ

ΕΛΛΗΝΙΚΗ ΔΗΜΟΚΡΑΤΙΑ
ΠΕΡΙΦΕΡΕΙΑ ΑΤΤΙΚΗΣ
ΔΗΜΟΣ ΧΑΪΔΑΡΙΟΥ
Δ/ΝΣΗ ΤΕΧΝΙΚΩΝ ΥΠΗΡΕΣΙΩΝ

ΥΠ' ΑΡΙΘΜΟΝ 194/19-12-2023
ΑΠΟΦΑΣΗ ΟΙΚ.ΕΠΙΤΡΟΠΗΣ
ΕΓΚΡΙΣΗΣ ΜΕΛΕΤΗΣ 15/2023
(Α.Π. 90594/19-12-2023)
(ΑΔΑ: ΨΟΜ4ΩΗ3-ΝΧΝ)



ΕΡΓΟ: ΑΡΙΘΜΟΣ ΜΕΛΕΤΗΣ: 15/2023

ΕΡΓΑΣΙΕΣ ΚΑΙ ΕΠΕΜΒΑΣΕΙΣ ΕΚΣΥΓΧΡΟΝΙΣΜΟΥ- ΑΝΑΚΑΙΝΙΣΗΣ -
ΑΝΑΒΑΘΜΙΣΗΣ ΚΤΙΡΙΑΚΩΝ ΕΓΚΑΤΑΣΤΑΣΕΩΝ & ΕΞΟΠΛΙΣΜΟΥ
ΣΤΟ Π. ΕΠΑΛ ΧΑΪΔΑΡΙΟΥ

ΘΕΣΗ:
ΑΓ. ΤΡΙΑΔΑΣ ΚΑΙ ΡΙΜΙΝΙ 2-4, 12461, ΧΑΪΔΑΡΙ, ΑΤΤΙΚΗ

ΕΙΔΟΣ ΜΕΛΕΤΗΣ:
ΜΕΛΕΤΗ ΑΠΟΧΕΤΕΥΣΗΣ

ΣΤΑΔΙΟ ΜΕΛΕΤΗΣ:
ΟΡΙΣΤΙΚΗ

ΗΜΕΡΟΜΗΝΙΑ ΜΕΛΕΤΗΣ: ΑΠΡΙΛΙΟΣ 2024

ΤΙΤΛΟΣ ΣΧΕΔΙΟΥ:
ΚΑΤΟΦΗ ΙΣΟΓΕΙΟΥ (1608,95 τ.μ.)

ΚΛΙΜΑΚΑ ΣΧΕΔΙΟΥ : 1:100

ΑΡΙΘΜΟΣ ΣΧΕΔΙΟΥ

ΑΠ-02

ΟΛΜΕΛΕΤΗΤΗΣ:
ΠΑΝΑΓΙΩΤΗΣ Γ. ΣΚΟΡΔΑΣ
ΠΟΛΙΤΙΚΟΣ ΜΗΧΑΝΙΚΟΣ Ε.Μ.Π.
ΑΡ. ΜΗΤΡΩΟΥ Τ.Ε.Ε.: 146770
ΜΠΑΡΟΥΧΗ 2Α ΠΕΡΙΣΤΕΡΗ ΑΤΤΙΚΗΣ 121 36
ΤΗΛ: 6944269918 - 2114006431
ΑΦΜ: 101187862 - ΔΟΥ: Α' ΠΕΡΙΣΤΕΡΙΟΥ

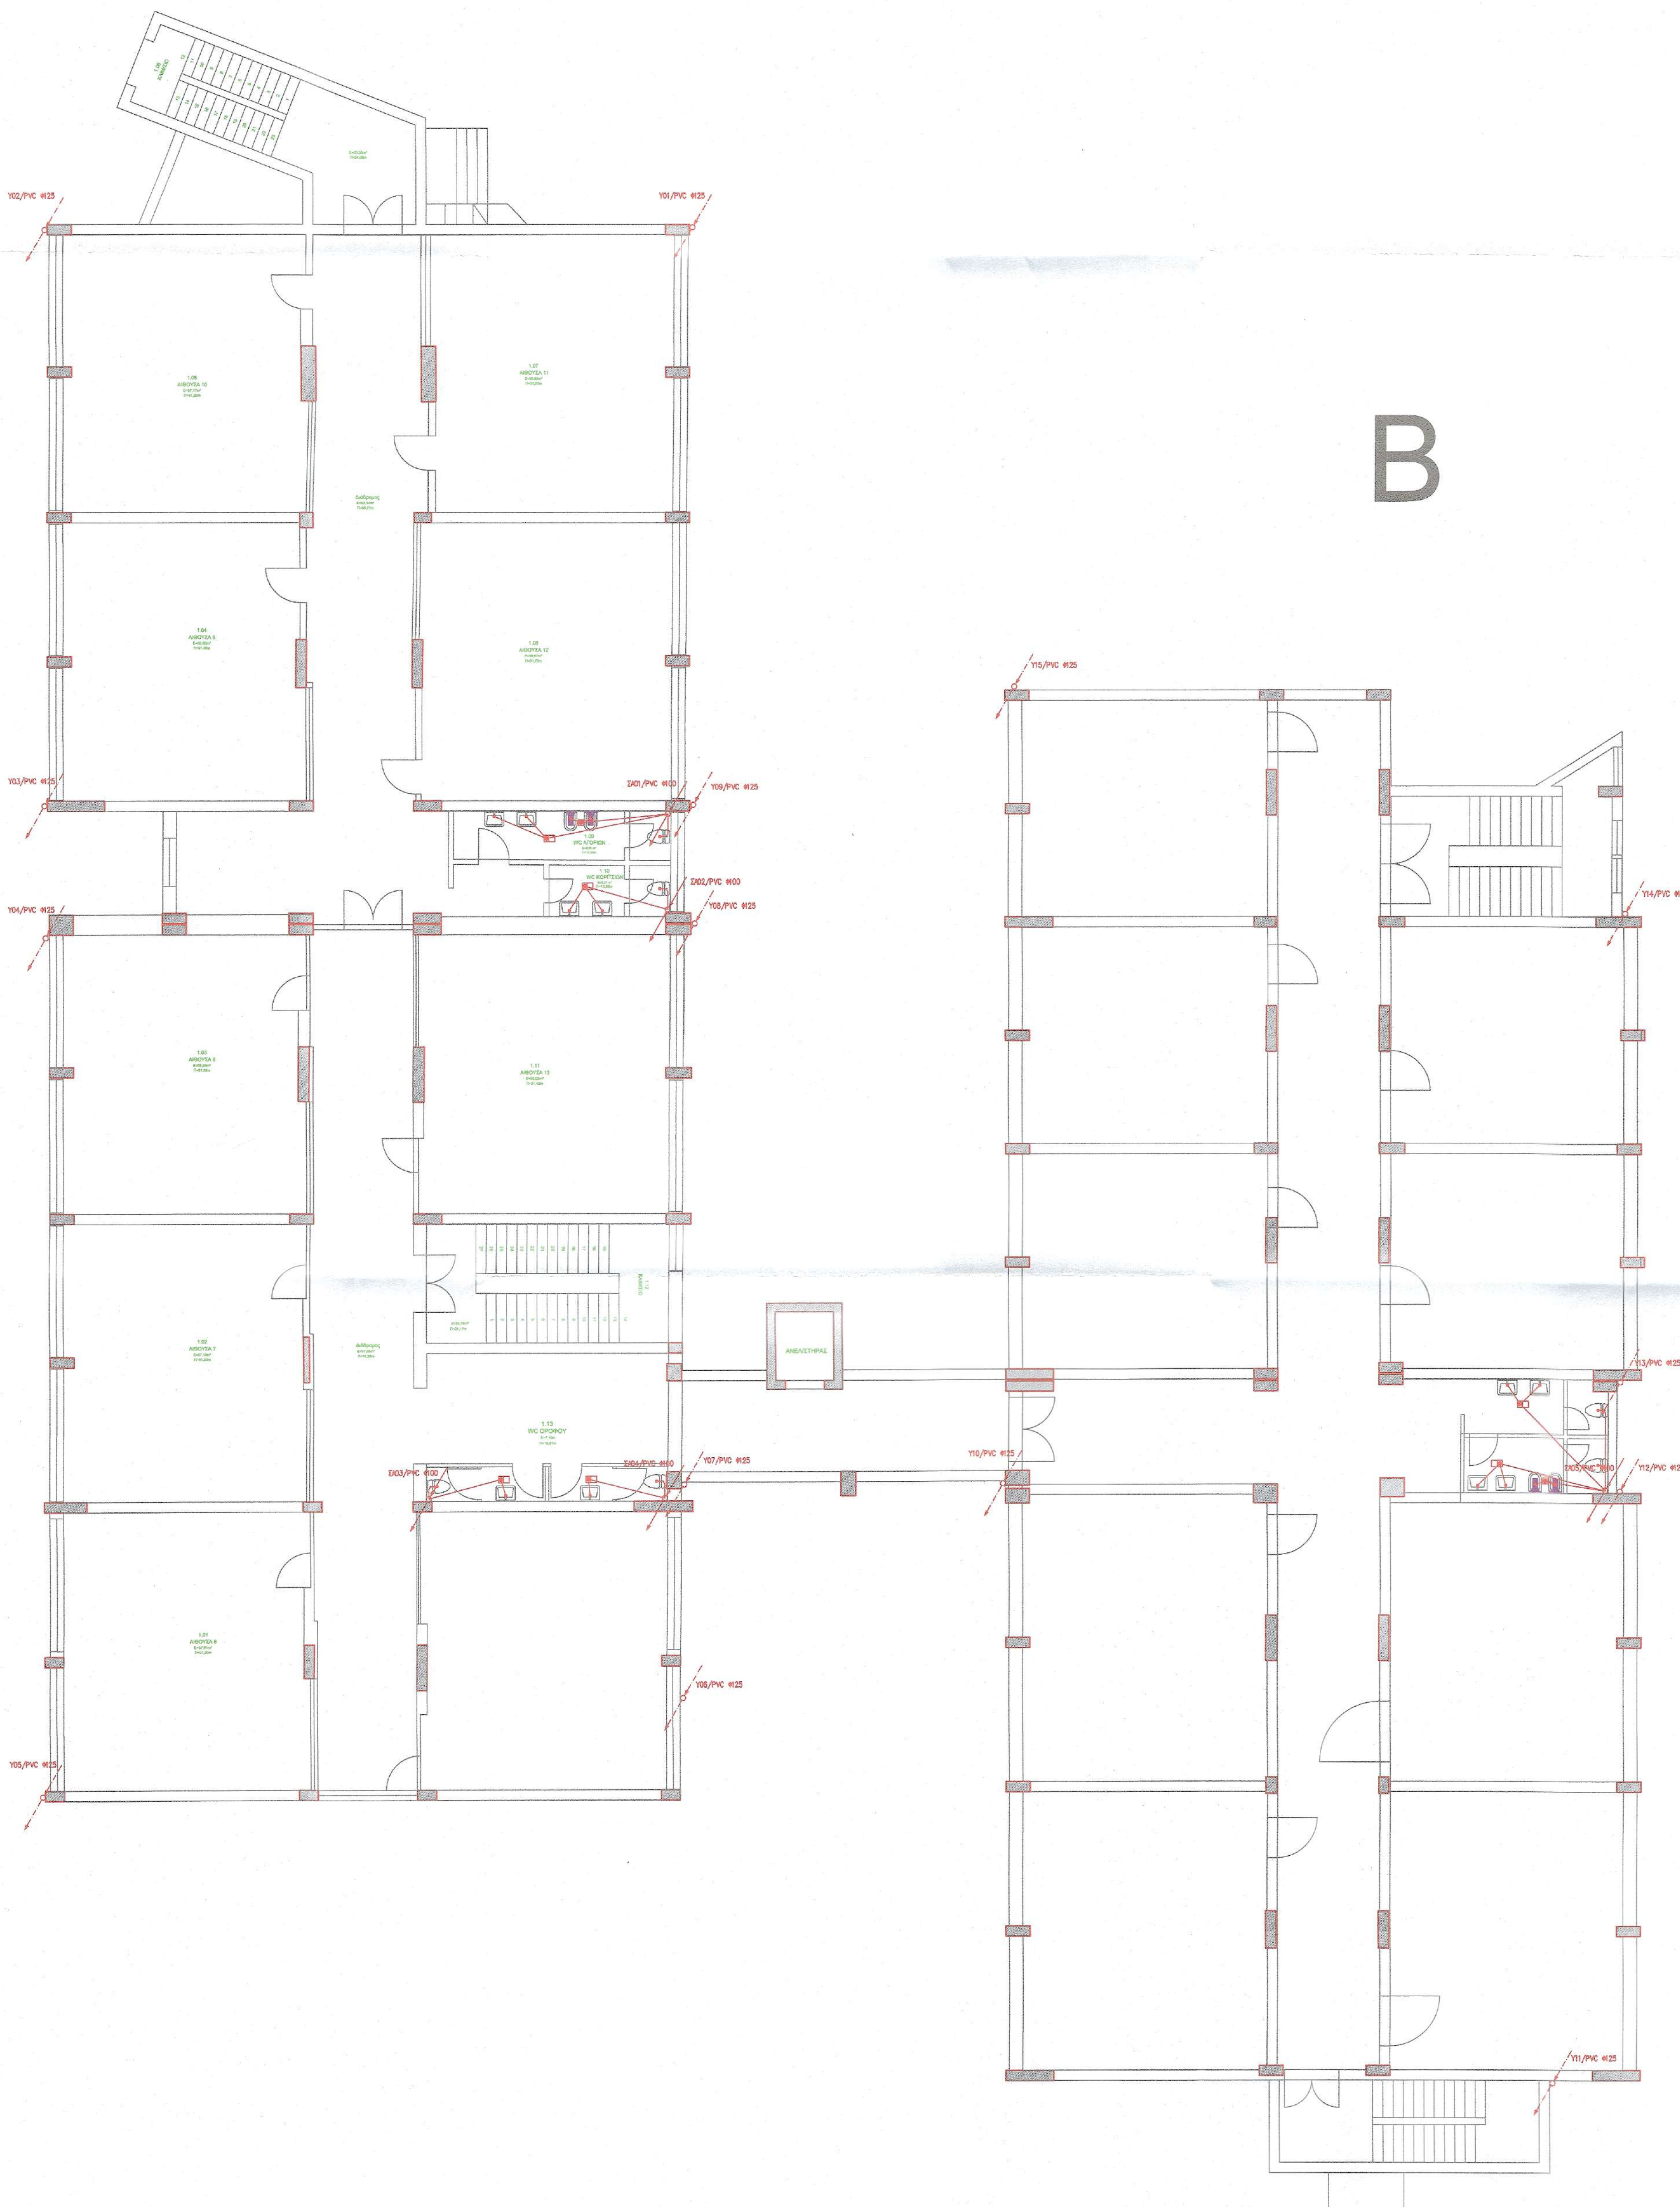
ΕΛΕΓΘΗΚΕ:
ΠΕΦΑΝΗ ΑΝΝΑ
ΤΟΠΟΓΡΑΦΟΣ ΜΗΧΑΝΙΚΟΣ

ΘΕΩΡΗΘΗΚΕ:
Ο ΠΡΟΪΣΤΑΜΕΝΟΣ ΔΙΕΥΘΥΝΣΗΣ
ΤΕΧΝΙΚΩΝ ΥΠΗΡΕΣΙΩΝ
ΔΗΜΟΥ ΧΑΪΔΑΡΙΟΥ

ΦΩΤΙΟΣ Γ. ΚΑΜΠΟΛΗΣ
ΗΛΕΚΤΡΟΛ.-ΜΗΧΑΝΙΚΟΣ ΤΕ
ΑΜΕΤΕΜ 37160 ΑΡ.ΑΔ Γ 32 ΔΑ
Γ.Ρ. ΑΔΑΡΧΑΚΗΣ 4 - ΠΕΡΙΟΧΗ ΓΡΟΣ
ΑΦΜ 127089385 - ΔΟΥ ΕΛΕΥΤΕΡΙΝΑΣ

ΔΗΜΗΤΡΗΣ ΣΤΑΥΡΙΔΗΣ
Π.Ε. ΗΛΕΚΤΡΟΛΟΓΩΝ ΜΗΧΑΝΙΚΩΝ

B



ΑΝΟΞΕΙΩΤΟ ΚΑΝΑΛΙ ΠΕΡΙΣΤΛΟΓΗΣ
ΤΛΑΤΩΝ ΔΑΠΕΔΩΤ ΜΕ ΦΡΕΑΤΙΟ

#40 PVC ΑΠΟ ΝΙΠΤΗΡΑ ΣΕ ΣΙΦΩΝΙ
 #50 PVC ΑΠΟ ΠΑΥΝΤΗΡΙΟ ΣΕ ΣΙΦΩΝΙ
 #60 PVC ΑΠΟ ΜΠΑΝΙΕΡΑ ΣΕ ΣΙΦΩΝΙ
 #50 PVC ΑΠΟ ΣΙΦΩΝΙ ΣΕ ΚΑΤΑΚΟΡΤΗ ΣΤΗΛΗ
 #50 PVC ΑΠΟ ΝΕΡΟΪΤΗ ΣΕ ΚΑΤΑΚΟΡΤΗ ΣΤΗΛΗ
 #100 PVC ΑΠΟ ΤΟΥΛΑΕΤΑ ΣΕ ΚΑΤΑΚΟΡΤΗ ΣΤΗΛΗ
 #40 PVC ΑΠΟ ΟΡΘΗΡΙΟ ΣΕ ΣΙΦΩΝΙ ΚΛΕΙΣΤΟ ΤΥΠΟΤ
 #25 PVC ΑΠΟ SPLIT UNIT ΣΕ ΚΑΤΑΚΟΡΤΗ ΣΤΗΛΗ ΟΜΒΡΙΝ

ΕΛΛΗΝΙΚΗ ΔΗΜΟΚΡΑΤΙΑ
ΠΕΡΙΦΕΡΕΙΑ ΑΤΤΙΚΗΣ
ΔΗΜΟΣ ΧΑΪΔΑΡΙΟΥ
Δ/ΝΣΗ ΤΕΧΝΙΚΩΝ ΥΠΗΡΕΣΙΩΝ

ΥΠ' ΑΡΙΘΜΟΝ 194/19-12-2023
ΑΠΟΦΑΣΗ ΟΙΚ.ΕΠΙΤΡΟΠΗΣ
ΕΓΚΡΙΣΗΣ ΜΕΛΕΤΗΣ 15/2023
(Α.Π. 90594/19-12-2023)
(ΑΔΑ: ΨΟΜ4ΩΗ3-ΝΧΝ)



ΕΡΓΟ: ΑΡΙΘΜΟΣ ΜΕΛΕΤΗΣ: 15/2023

**ΕΡΓΑΣΙΕΣ ΚΑΙ ΕΠΕΜΒΑΣΕΙΣ ΕΚΣΥΓΧΡΟΝΙΣΜΟΥ- ΑΝΑΚΑΙΝΙΣΗΣ
ΑΝΑΒΑΘΜΙΣΗΣ ΚΤΙΡΙΑΚΩΝ ΕΓΚΑΤΑΣΤΑΣΕΩΝ & ΕΞΟΠΛΙΣΜΟΥ
ΣΤΟ Π. ΕΠΑΛ ΧΑΪΔΑΡΙΟΥ**

ΘΕΣΗ:
ΑΓ. ΤΡΙΑΔΑΣ ΚΑΙ ΡΙΜΙΝΙ 2-4, 12461, ΧΑΪΔΑΡΙ, ΑΤΤΙΚΗ

ΕΙΔΟΣ ΜΕΛΕΤΗΣ:
ΜΕΛΕΤΗ ΑΠΟΧΕΤΕΥΣΗΣ

ΣΤΑΔΙΟ ΜΕΛΕΤΗΣ:
ΟΡΙΣΤΙΚΗ

ΗΜΕΡΟΜΗΝΙΑ ΜΕΛΕΤΗΣ: ΑΠΡΙΛΙΟΣ 2024

ΤΙΤΛΟΣ ΣΧΕΔΙΟΥ:
ΚΑΤΟΨΗ Α' ΟΡΟΦΟΥ (1652.40 Τ.Μ.)

ΚΛΙΜΑΚΑ ΣΧΕΔΙΟΥ : 1:100

ΑΡΙΘΜΟΣ ΣΥΓΓΡΑΜΜΑΤΟΣ

АП-03

ΟΙ ΜΕΛΗΤΗΡΕΣ:

ΠΑΝΑΓΙΩΤΗΣ Α. ΔΟΡΔΑΣ
ΠΟΛΙΤΙΚΟΣ ΜΗΧΑΝΙΚΟΣ Ε.Μ.Π.
ΑΡ. ΠΡΩΤΟΚ. Τ.Ε.Ε.: 106770
ΜΠΑΡΟΥΧΑΚΗ ΠΕΡΙΣΤΕΡΙΑΤΙΚΗΣ 121 36
ΤΗΛ: 694 4266918 - 21140066431
ΑΦΗ: 101157852 - ΔΟΥΛ. ΠΕΡΙΣΤΕΡΙΑΟΥ

ΕΛΕΓΘΗΚΕ

ΠΕΦΑΝΗ ΑΝΝΑ
ΤΟΠΟΓΡΑΦΟΣ ΜΗΧΑΝΙΚΟΣ

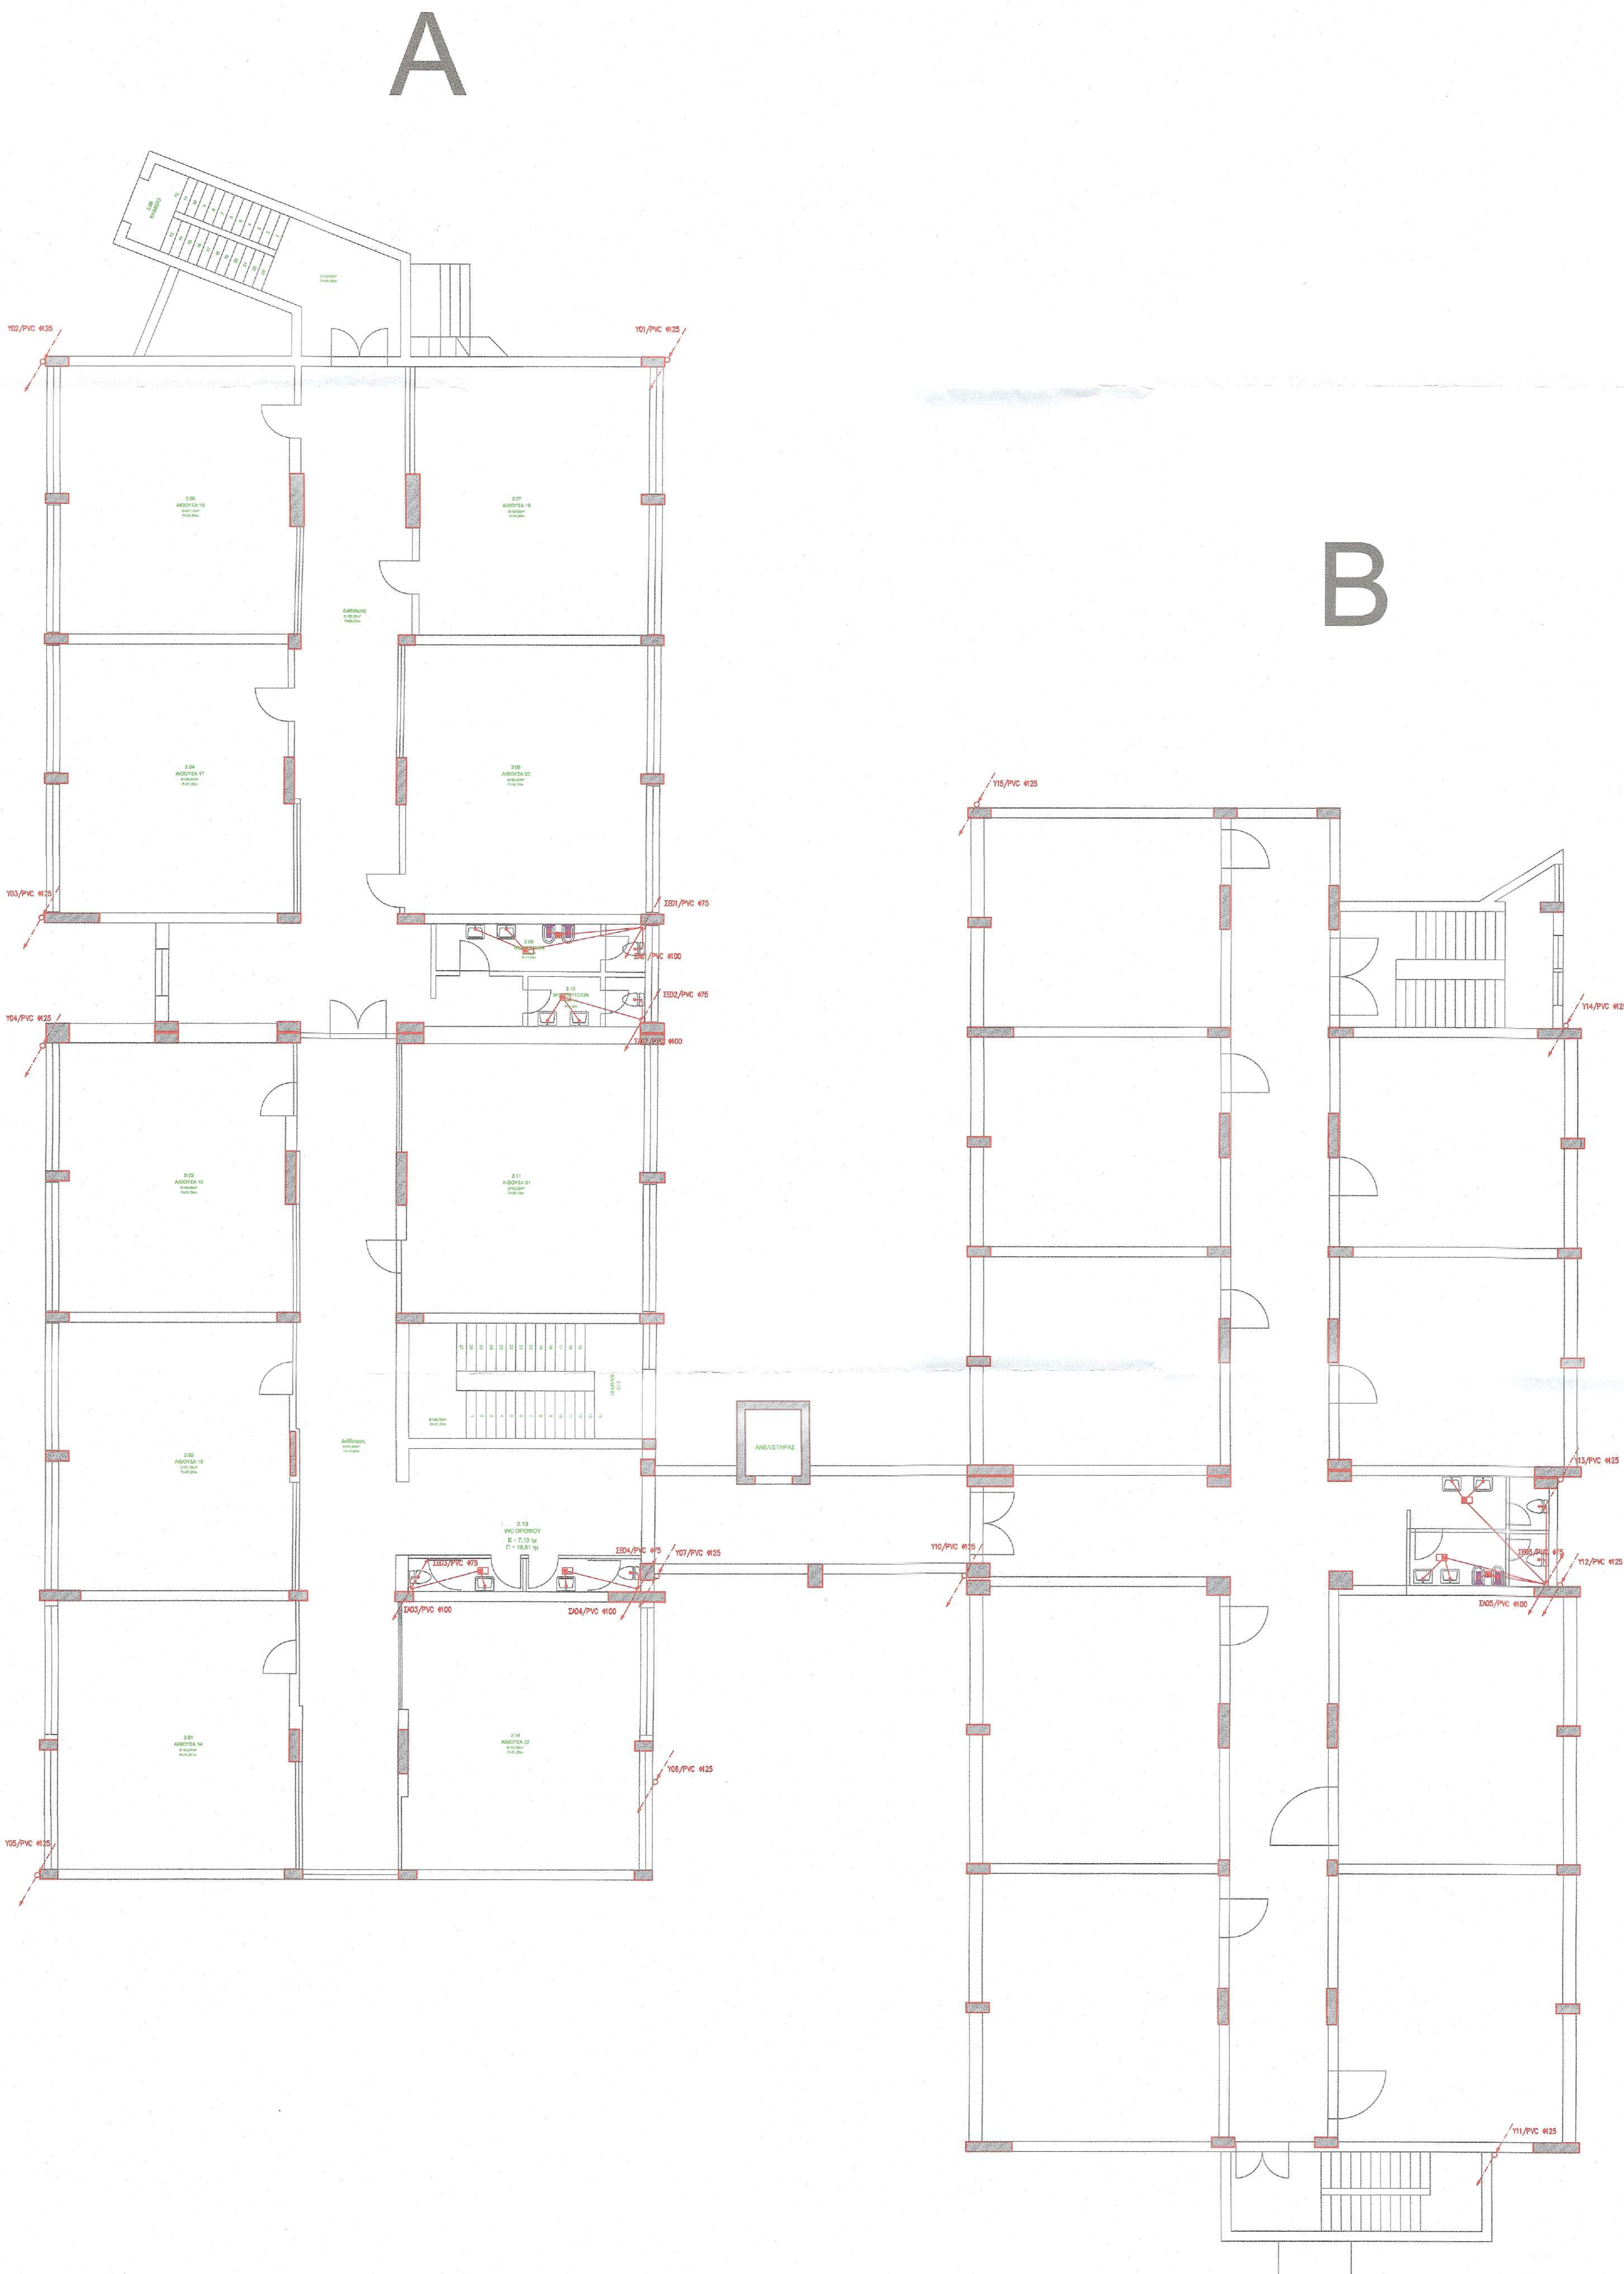
ΣΚΟΡΔΑΣ ΠΑΝΑΓΙΩΤΗΣ
ΠΟΛΙΤΙΚΟΣ ΜΗΧΑΝΙΚΟΣ
ΦΩΤΙΟΣ Γ. ΚΑΜΠΟΛΗΣ
ΗΛΕΚΤΡΟΛ.-ΜΗΧΑΝΙΚΟΣ Τ
ΑΓΕΕΣ 37160 ΑΡ. ΑΔ Γ 32 Δ
ΓΡ. ΛΑΜΠΡΑΚΗ64-ΑΣΠΟΥΡΓΟ
ΑΦΜ121009385-ΔΟΥΛΕΥΣΙΝΑ

Η ΑΝΑΠΛΗΡΩΤΡΙΑ ΠΡΟΪΣΤΑΜΕΝΗ
ΤΜΗΜΑ ΜΕΛΕΤΩΝ Κ' ΕΠΙΛΕΞΗΣ ΕΡΓΩΝ

ΓΕΩΡΓΙΑ ΑΝΝΑ
ΠΡΥΧ. ΤΟΠΟΓΡΑΦΟΣ ΜΗΧΑΝΙΚΟΣ ΤΕ

ΚΑΜΠΟΛΗΣ ΦΩΤΙΟΣ
ΗΛΕΚΤΡΟΛΟΓΟΣ ΜΗΧΑΝΙΚΟΣ

ΔΗΜΗΤΡΗΣ ΣΤΑΥΡΙΔΗΣ
ΠΕ ΗΛΕΚΤΡΟΛΟΓΟΣ ΜΗΧΑΝΙΚΟΣ



ΤΥΠΟΜΝΗΜΑ	
	ΣΟΛΗΝΑΣ ΑΠΟΧΕΤΕΥΣΗΣ ΑΚΑΘΑΡΤΩΝ ΧΩΡΩΝ ΤΡΙΤΙΝΗΣ ΔΑΠΕΔΟ
	ΣΟΛΗΝΑΣ ΑΠΟΧΕΤΕΥΣΗΣ ΑΚΑΘΑΡΤΩΝ ΧΩΡΩΝ ΠΑΡΑΓΩΓΗΣ ΔΑΠΕΔΟ
	ΣΟΛΗΝΑΣ ΑΠΟΧΕΤΕΥΣΗΣ ΟΜΒΡΙΩΝ ΔΑΠΕΔΟ
	ΣΟΛΗΝΑΣ ΑΠΟΧΕΤΕΥΣΗΣ ΟΜΒΡΙΩΝ ΟΡΟΦΗ
	ΣΟΛΗΝΑΣ ΑΠΟΧΕΤΕΥΣΗΣ ΣΤΥΠΤΙΚΟΝΟΜΑΤΩΝ ΔΑΠΕΔΟ
	ΣΟΛΗΝΑΣ ΑΠΟΧΕΤΕΥΣΗΣ ΣΤΥΠΤΙΚΟΝΟΜΑΤΩΝ ΟΡΟΦΗ
	ΕΠΙΔΑΠΕΔΙΟ ΣΙΦΟΝΙ
	ΕΠΙΔΑΠΕΔΙΟ ΣΙΦΟΝΙ ΑΠΟΣΤΡΑΓΓΙΣΗΣ ΟΜΒΡΙΩΝ ΤΑΤΩΝ
	ΕΠΙΔΑΠΕΔΙΟ ΣΙΦΟΝΙ ΜΕ ΚΑΠΑΚΙ (ΑΠΟΧΕΤΕΥΣΗ ΟΥΡΗΤΗΡΙΩΝ)
	ΤΑΡΑΤΣΟΜΟΛΥΒΔΟ
	ΤΑΠΑ ΚΑΘΑΡΙΣΜΟΥ
	ΦΡΕΑΤΙΟ ΑΠΟΧΕΤΕΥΣΗΣ ΑΚΑΘΑΡΤΩΝ
	ΦΡΕΑΤΙΟ ΑΠΟΧΕΤΕΥΣΗΣ ΟΜΒΡΙΩΝ ΑΝΟΙΧΤΩΝ ΧΩΡΩΝ
	ΑΝΟΣΕΙΔΩΤΟ ΚΑΝΑΛΙ ΠΕΡΙΣΤΑΛΟΗΣ ΤΑΤΩΝ ΔΑΠΕΔΟΥ ΜΕ ΦΡΕΑΤΙΟ

2. ΔΙΑΤΟΜΕΣ ΣΤΗΝΔΕΣΗΣ ΠΡΟΔΟΧΕΩΝ
Φ40 PVC ΑΠΟ ΝΙΠΤΗΡΑ ΣΕ ΣΙΦΟΝΙ
Φ50 PVC ΑΠΟ ΠΛΥΝΗΤΗΡΙΟ ΣΕ ΣΙΦΟΝΙ
Φ50 PVC ΑΠΟ ΜΠΑΝΙΕΡΑ ΣΕ ΣΙΦΟΝΙ
Φ50 PVC ΑΠΟ ΣΙΦΟΝΙ ΣΕ ΚΑΤΑΚΟΡΤΦΗ ΣΤΗΛΗ
Φ50 PVC ΑΠΟ ΝΕΡΟΧΥΤΗ ΣΕ ΚΑΤΑΚΟΡΤΦΗ ΣΤΗΛΗ
Φ100 PVC ΑΠΟ ΤΟΥΛΑΕΤΑ ΣΕ ΚΑΤΑΚΟΡΤΦΗ ΣΤΗΛΗ
Φ40 PVC ΑΠΟ ΟΥΡΗΤΗΡΙΟ ΣΕ ΣΙΦΟΝΙ ΚΛΕΙΣΤΟΤ ΤΥΠΟΥ
Φ25 PVC ΑΠΟ SPLIT UNIT ΣΕ ΚΑΤΑΚΟΡΤΦΗ ΣΤΗΛΗ ΟΜΒΡΙΩΝ

ΕΛΛΗΝΙΚΗ ΔΗΜΟΚΡΑΤΙΑ
ΠΕΡΙΦΕΡΕΙΑ ΑΤΤΙΚΗΣ
ΔΗΜΟΣ ΧΑΪΔΑΡΙΟΥ
Δ/ΝΣΗ ΤΕΧΝΙΚΩΝ ΥΠΗΡΕΣΙΩΝ

ΥΠ' ΑΡΙΘΜΟΝ 194/19-12-2023
ΑΠΟΦΑΣΗ ΟΙΚ.ΕΠΙΤΡΟΠΗΣ
ΕΓΚΡΙΣΗΣ ΜΕΛΕΤΗΣ 15/2023
(Α.Π. 90594/19-12-2023)
(ΑΔΑ: ΨΟΜ4ΩΗ3-ΝΧΝ)



ΕΡΓΟ: ΑΡΙΘΜΟΣ ΜΕΛΕΤΗΣ: 15/2023

ΕΡΓΑΣΙΕΣ ΚΑΙ ΕΠΕΜΒΑΣΕΙΣ ΕΚΣΥΓΧΡΟΝΙΣΜΟΥ- ΑΝΑΚΑΙΝΙΣΗΣ -
ΑΝΑΒΑΘΜΙΣΗΣ ΚΤΙΡΙΑΚΩΝ ΕΓΚΑΤΑΣΤΑΣΕΩΝ & ΕΞΟΠΛΙΣΜΟΥ
ΣΤΟ Π. ΕΠΑΛ ΧΑΪΔΑΡΙΟΥ

ΘΕΣΗ:
ΑΓ. ΤΡΙΑΔΑΣ ΚΑΙ ΡΙΜΙΝΙ 2-4, 12461, ΧΑΪΔΑΡΙ, ΑΤΤΙΚΗ

ΕΙΔΟΣ ΜΕΛΕΤΗΣ:
ΜΕΛΕΤΗ ΑΠΟΧΕΤΕΥΣΗΣ

ΣΤΑΔΙΟ ΜΕΛΕΤΗΣ:
ΟΡΙΣΤΙΚΗ

ΗΜΕΡΟΜΗΝΙΑ ΜΕΛΕΤΗΣ: ΑΠΡΙΛΙΟΣ 2024

ΤΙΤΛΟΣ ΣΧΕΔΙΟΥ:
ΚΑΤΟΨΗ Β' ΟΡΟΦΟΥ (1652,40 τ.μ.)

ΚΑΙΜΑΚΑ ΣΧΕΔΙΟΥ : 1:100

ΑΡΙΘΜΟΣ ΣΧΕΔΙΟΥ

ΑΠ-04

ΟΙ ΜΕΛΕΤΗΤΕΣ:
ΠΑΝΑΓΙΩΤΗΣ ΣΚΟΡΔΑΣ
ΠΟΛΙΤΙΚΟΣ ΜΗΧΑΝΙΚΟΣ Ε.Μ.Π.
ΑΡ. ΜΗΤΡΩΟΥ Τ.Ε.Ε.: 106770
ΜΠΑΡΟΥΤΣΗ ΕΛΕΝΗ Τ.Ε.Ε.: 12136
ΤΗΛ: 210 266918 - 2114006431
ΑΦΜ: 101157852 - ΔΟΥ: Α' ΠΕΡΙΣΤΕΡΙΟΥ

ΕΛΕΓΘΗΚΕ:

ΠΕΦΑΝΗ ΑΝΝΑ
ΤΟΠΟΓΡΑΦΟΣ ΜΗΧΑΝΙΚΟΣ

ΘΕΩΡΗΘΗΚΕ:

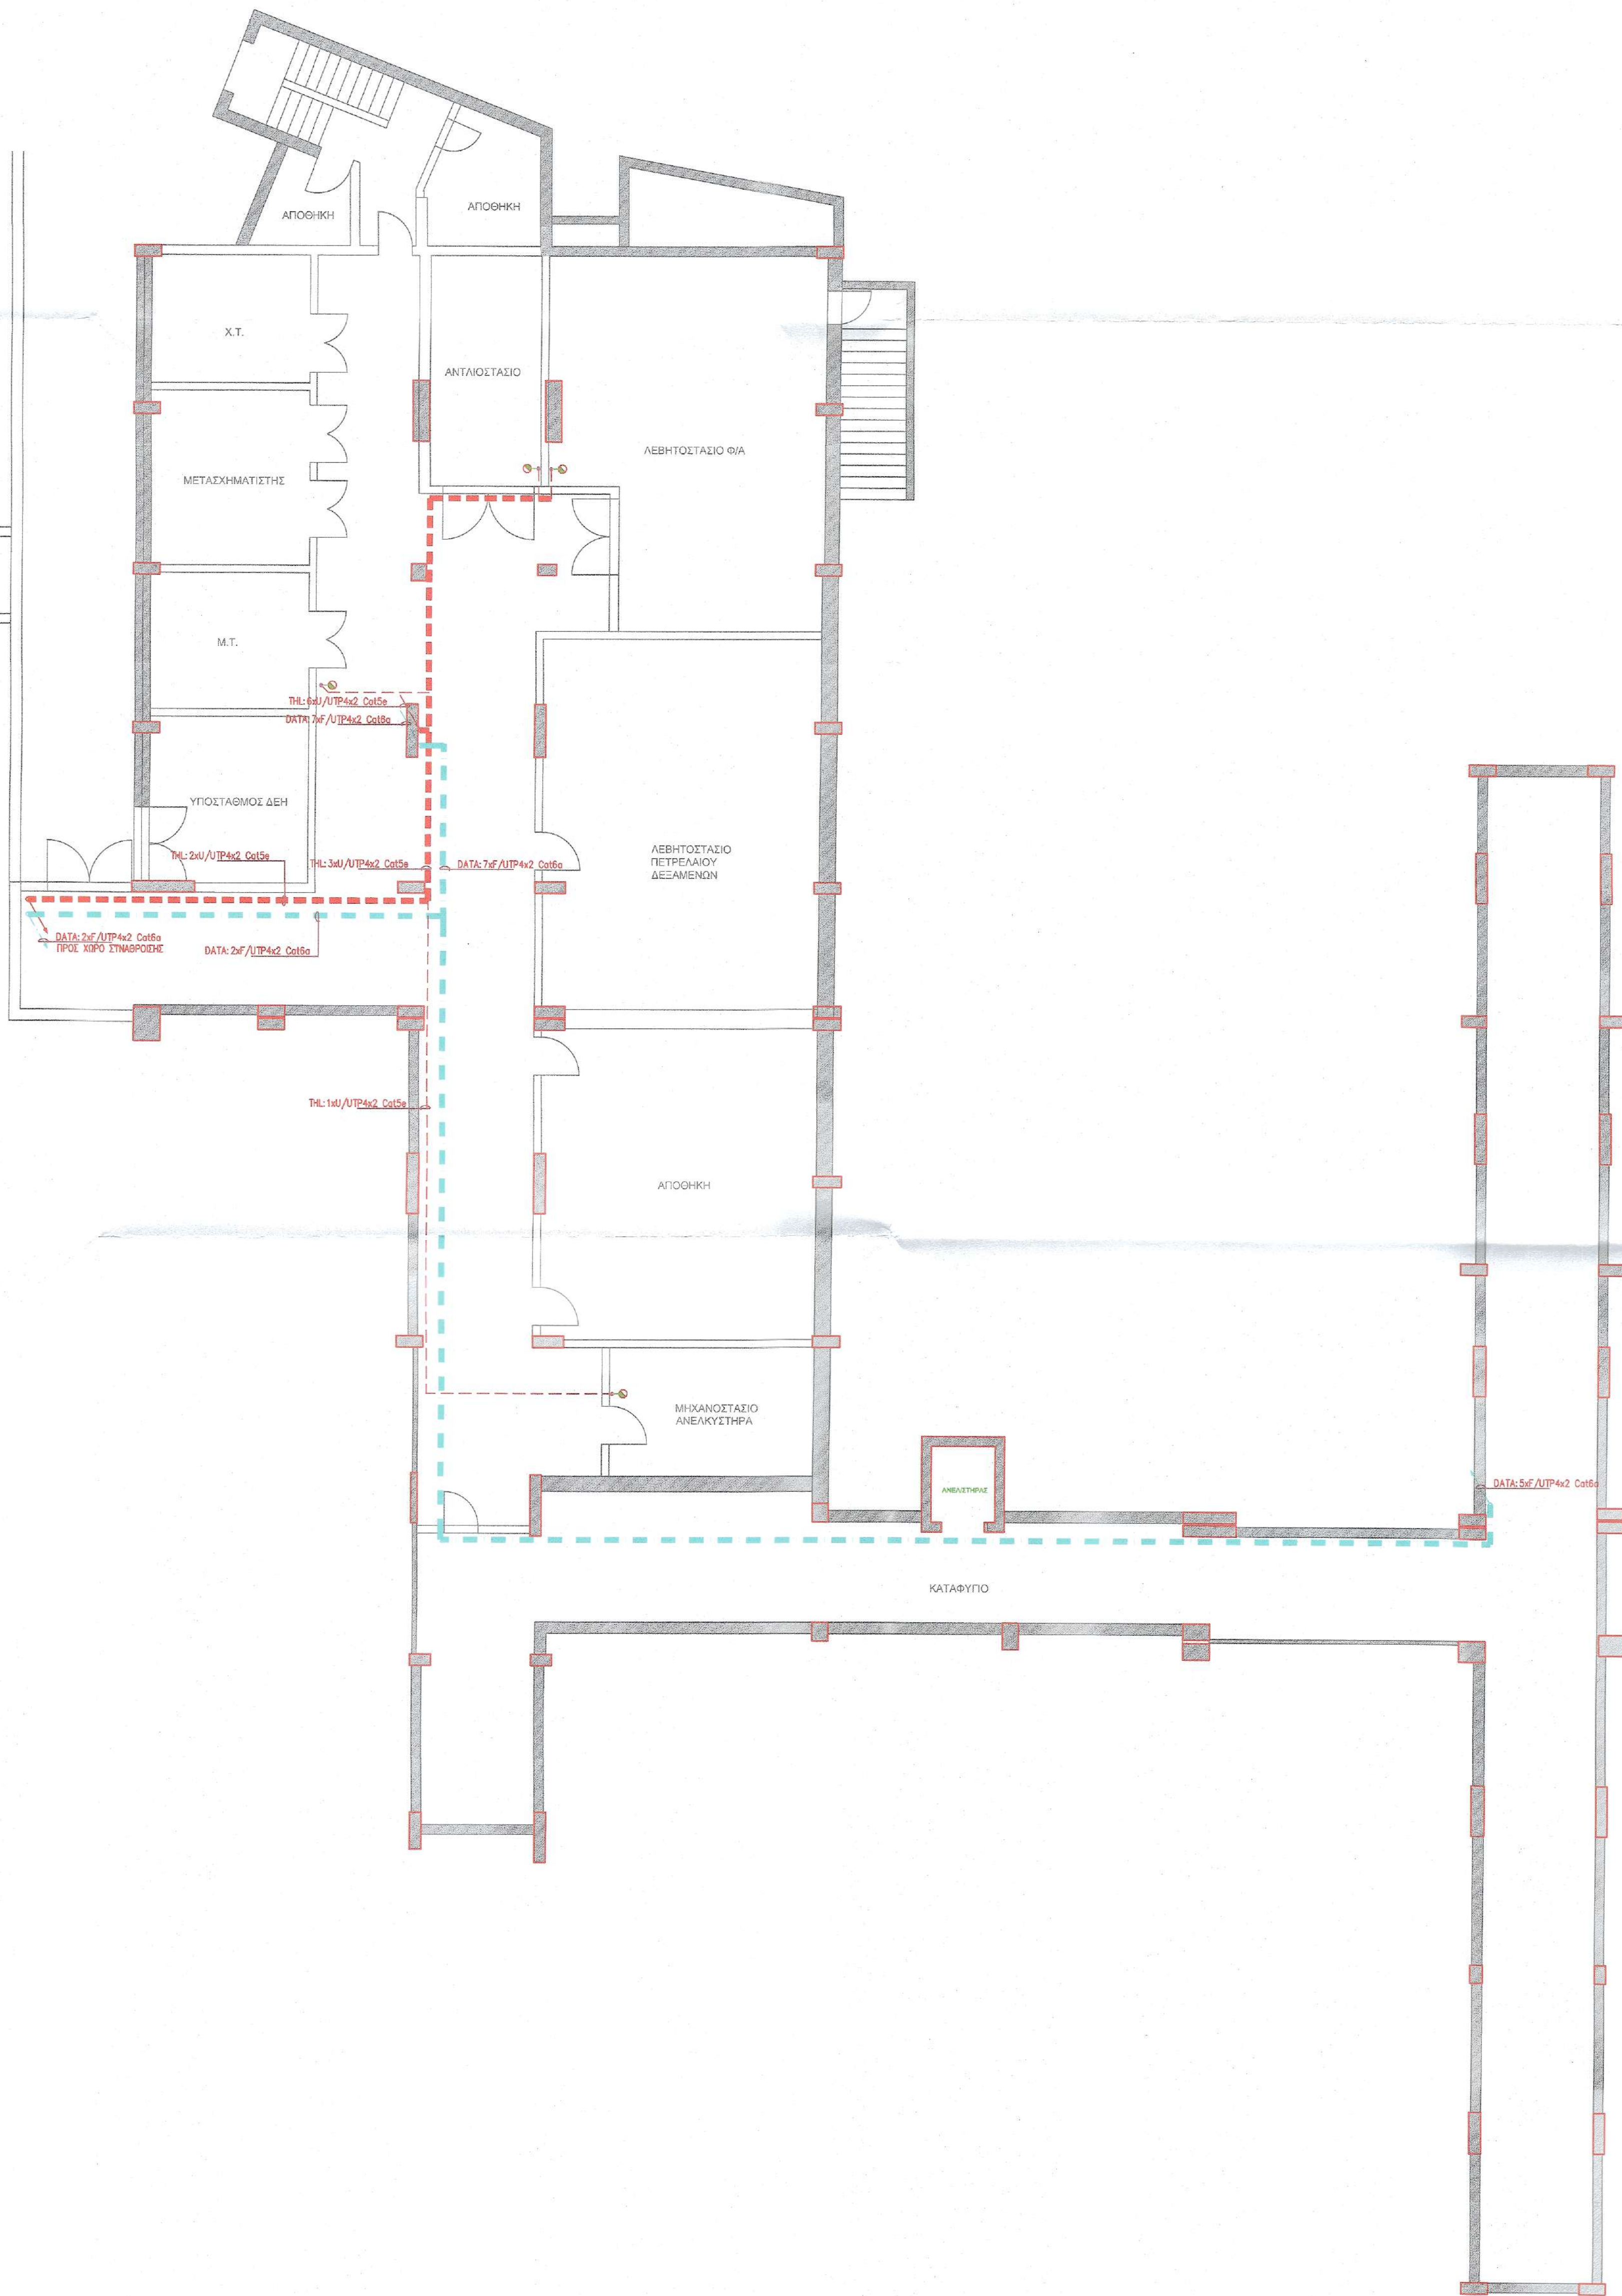
Ο ΠΡΟΪΣΤΑΜΕΝΟΣ ΔΙΕΥΘΥΝΣΗΣ
ΤΕΧΝΙΚΩΝ ΥΠΗΡΕΣΙΩΝ
ΔΗΜΟΥ ΧΑΪΔΑΡΙΟΥ

ΣΚΟΡΔΑΣ ΠΑΝΑΓΙΩΤΗΣ
ΠΟΛΙΤΙΚΟΣ ΜΗΧΑΝΙΚΟΣ
ΦΩΤΙΟΣ Γ. ΚΑΜΠΟΛΗΣ
ΗΛΕΚΤΡΟΛΟΓΟΣ ΜΗΧΑΝΙΚΟΣ
ΑΜΕΣΤΕΜ 37160 ΑΡ. ΑΔ Γ 32 ΔΑ
Γ.Ρ. ΛΑΜΠΡΑΚΗΒΕΛ-ΑΣΠΡΟΥΡΓΙΩΣ
ΑΦΜ 12109385 ΔΟΥ ΕΛΕΥΘΕΡΙΩΝ

Η ΑΝΑΓΝΩΡΙΣΤΡΙΑ ΠΡΟΪΣΤΑΜΕΝΗ
ΤΜΗΜΑ ΜΕΛΕΤΩΝ Κ' ΕΠΙΧΕΙΡΗΣΕΩΣ ΕΡΓΩΝ
ΠΕΦΑΝΗ ΑΝΝΑ
ΠΤΥΧ. ΤΟΠΟΓΡΑΦΟΣ ΜΗΧΑΝΙΚΟΣ

ΔΗΜΟΣ ΧΑΪΔΑΡΙΟΥ

ΔΗΜΗΤΡΗΣ ΣΤΑΥΡΙΑΝΗΣ
ΠΕ ΗΛΕΚΤΡΟΛΟΓΩΝ ΜΗΧΑΝΙΚΩΝ



Υ Π Ο Μ Ν Η Μ Α	
	: ΛΗΨΗ DATA
	: ΛΗΨΗ ΤΗΛΕΦΩΝΟΥ (VOICE)
	: ΓΡΑΜΜΗ ΔΕΔΟΜΕΝΩΝ (DATA)
	: ΓΡΑΜΜΗ ΤΗΛΕΦΩΝΟΥ (VOICE)


ΕΛΛΗΝΙΚΗ ΔΗΜΟΚΡΑΤΙΑ ΠΕΡΙΦΕΡΕΙΑ ΑΤΤΙΚΗΣ ΔΗΜΟΣ ΧΑΪΔΑΡΙΟΥ Δ/ΝΣΗ ΤΕΧΝΙΚΩΝ ΥΠΗΡΕΣΙΩΝ		ΥΠ' ΑΡΙΘΜΟΝ 194/19-12-2023 ΑΠΟΦΑΣΗ ΟΙΚ.ΕΠΙΤΡΟΠΗΣ ΕΓΚΡΙΣΗΣ ΜΕΛΕΤΗΣ 15/2023 (Α.Π. 90594/19-12-2023) (ΑΔΑ: ΨΟΜ4ΩΗ3-ΝΧΝ)	
ΕΡΓΟ:		ΑΡΙΘΜΟΣ ΜΕΛΕΤΗΣ: 15/2023	
ΕΡΓΑΣΙΕΣ ΚΑΙ ΕΠΕΜΒΑΣΕΙΣ ΕΚΣΥΓΧΡΟΝΙΣΜΟΥ- ΑΝΑΚΑΙΝΙΣΗΣ - ΑΝΑΒΑΘΜΙΣΗΣ ΚΤΙΡΙΑΚΩΝ ΕΓΚΑΤΑΣΤΑΣΕΩΝ & ΕΞΟΠΛΙΣΜΟΥ ΣΤΟ Π. ΕΠΑΛ ΧΑΪΔΑΡΙΟΥ			
ΘΕΣΗ: ΑΓ. ΤΡΙΑΔΑΣ ΚΑΙ ΡΙΜΙΝΙ 2-4, 12461, ΧΑΪΔΑΡΙ, ΑΤΤΙΚΗ			
ΕΙΔΟΣ ΜΕΛΕΤΗΣ: ΜΕΛΕΤΗ ΓΡΑΜΜΩΝ ΔΕΔΟΜΕΝΩΝ & ΤΗΛΕΦΩΝΟΥ		ΣΤΑΔΙΟ ΜΕΛΕΤΗΣ: ΟΡΙΣΤΙΚΗ	
ΗΜΕΡΟΜΗΝΙΑ ΜΕΛΕΤΗΣ: ΑΠΡΙΛΙΟΣ 2024			
ΤΙΤΛΟΣ ΣΧΕΔΙΟΥ: ΚΑΤΟΨΗ ΥΠΟΓΕΙΟΥ (833,60 τ.μ.)		ΑΡΙΘΜΟΣ ΣΧΕΔΙΟΥ Δ-01	
ΚΛΙΜΑΚΑ ΣΧΕΔΙΟΥ : 1:100			
ΟΙ ΜΕΛΕΤΗΤΕΣ: ΠΑΝΑΓΙΩΤΗΣ ΣΚΟΡΔΑΣ ΠΟΛΙΤΙΚΟΣ ΜΗΧΑΝΙΚΟΣ Ε.Μ.Π. ΑΡ. ΠΡΩΤ. Τ.Ε.Ε.: 106770 ΜΠΑΡΟΥΣΗ ΜΑΡΙΑ ΠΕΤΕΡΙ ΑΤΤΙΚΗΣ 12136 ΤΗΛ: 6944264918 - 2114006431 ΦΩΝ: 1011578527 - ΠΕΡΙΣΤΕΡΙΟΥ		ΕΛΕΓΘΗΚΕ: ΠΕΦΑΝΗ ΑΝΝΑ ΤΟΠΟΓΡΑΦΟΣ ΜΗΧΑΝΙΚΟΣ	
ΘΕΩΡΗΘΗΚΕ: Ο ΠΡΟΪΣΤΑΜΕΝΟΣ ΔΙΕΥΘΥΝΣΗΣ ΤΕΧΝΙΚΩΝ ΥΠΗΡΕΣΙΩΝ ΔΗΜΟΥ ΧΑΪΔΑΡΙΟΥ ΔΗΜΗΤΡΗΣ ΣΤΑΥΡΙΔΗΣ ΠΕ ΗΛΕΚΤΡΟΛΟΓΩΝ ΜΗΧΑΝΙΚΩΝ			
ΚΑΜΠΟΛΗΣ ΦΩΤΙΟΣ ΗΛΕΚΤΡΟΛΟΓΟΣ ΜΗΧΑΝΙΚΟΣ			

[illegible]


— — — — : ΓΡΑΜΜΗ ΤΗΛΕΦΩΝΟΥ (VOICE)

ΔΗΜΗΤΡΗΣ ΣΤΑΥΡΙΔΗΣ
ΠΕ ΗΛΕΚΤΡΟΛΟΓΟΝ ΜΗΧΑΝΙΚΟΝ

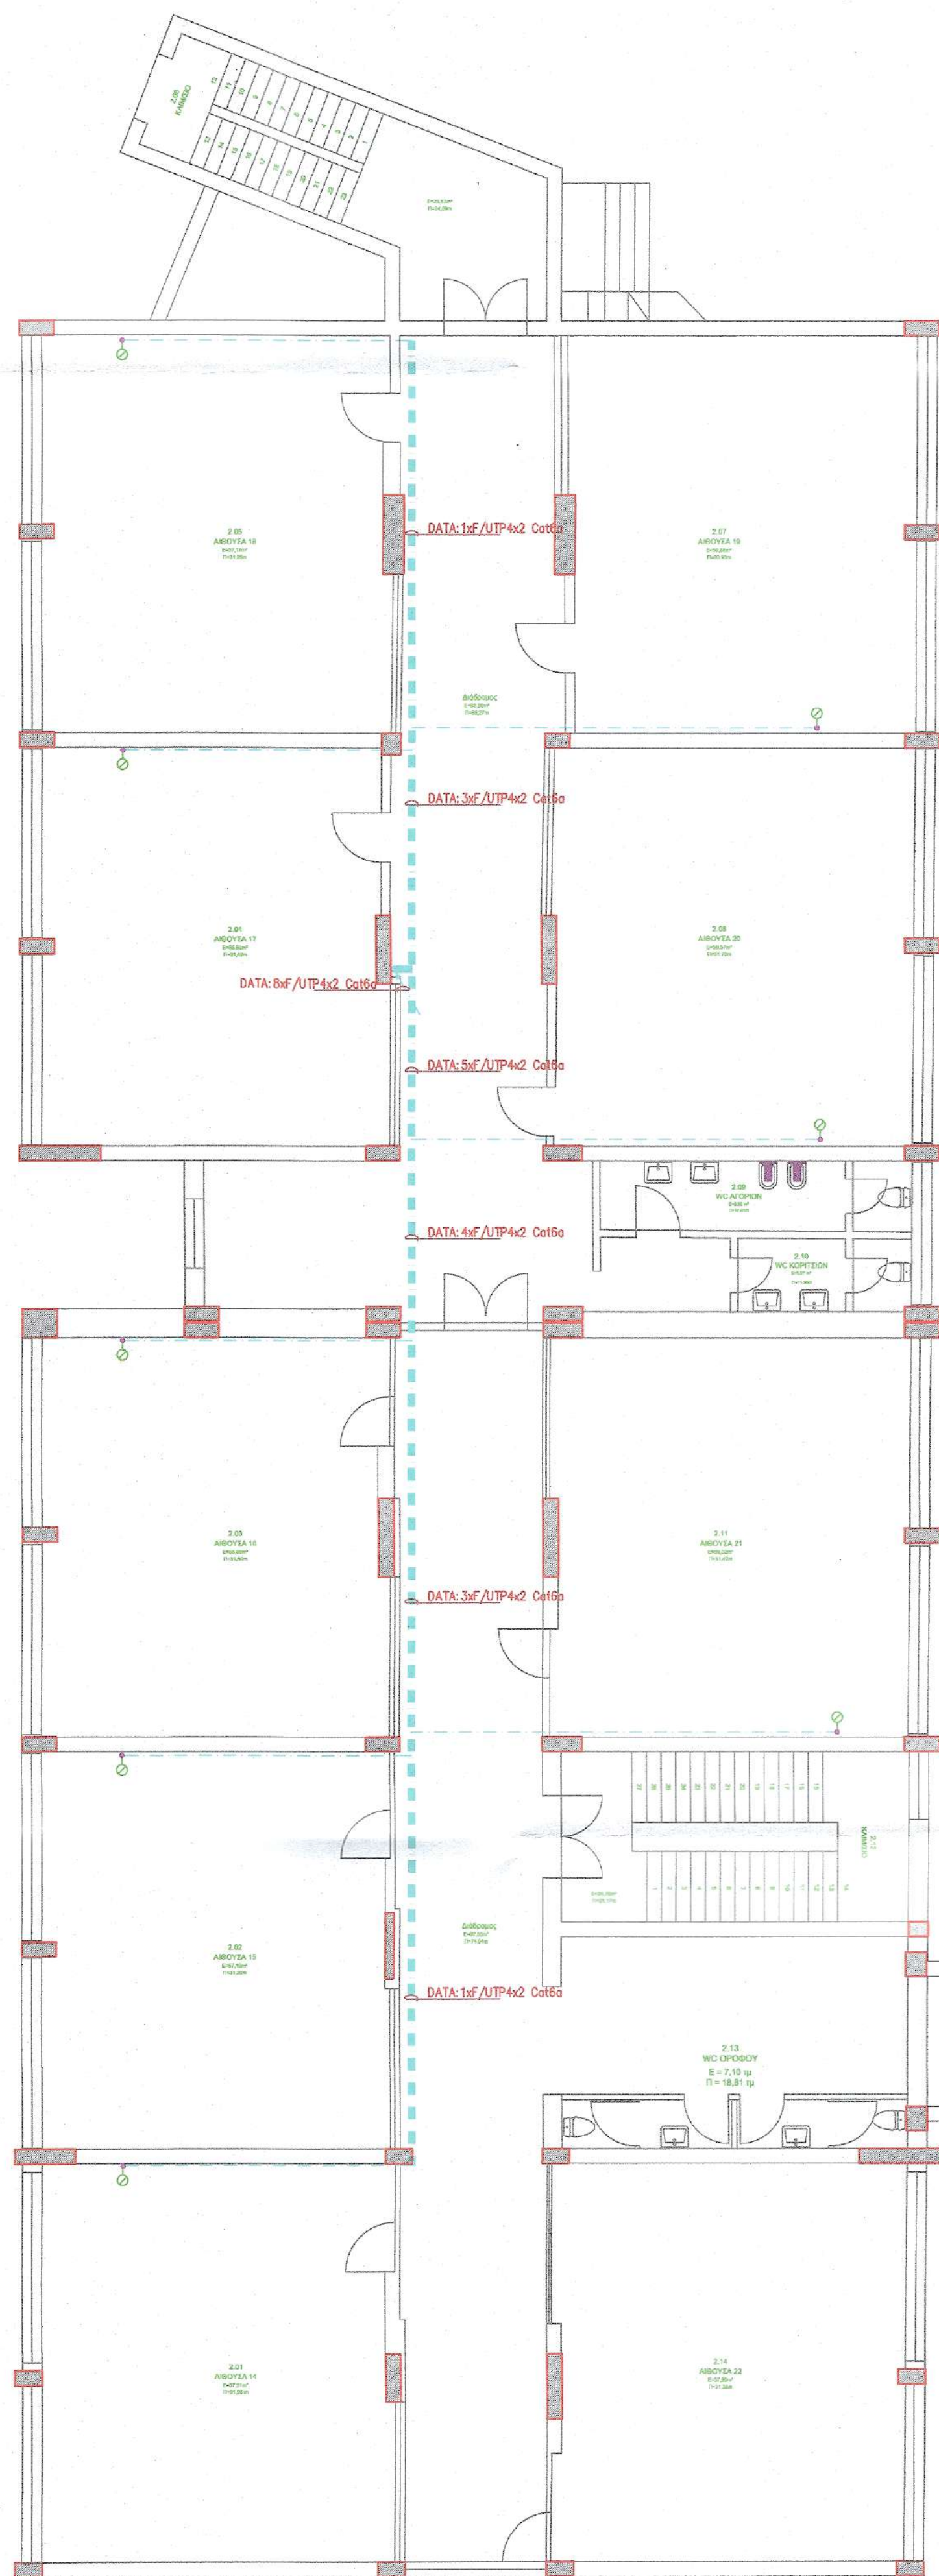A



B

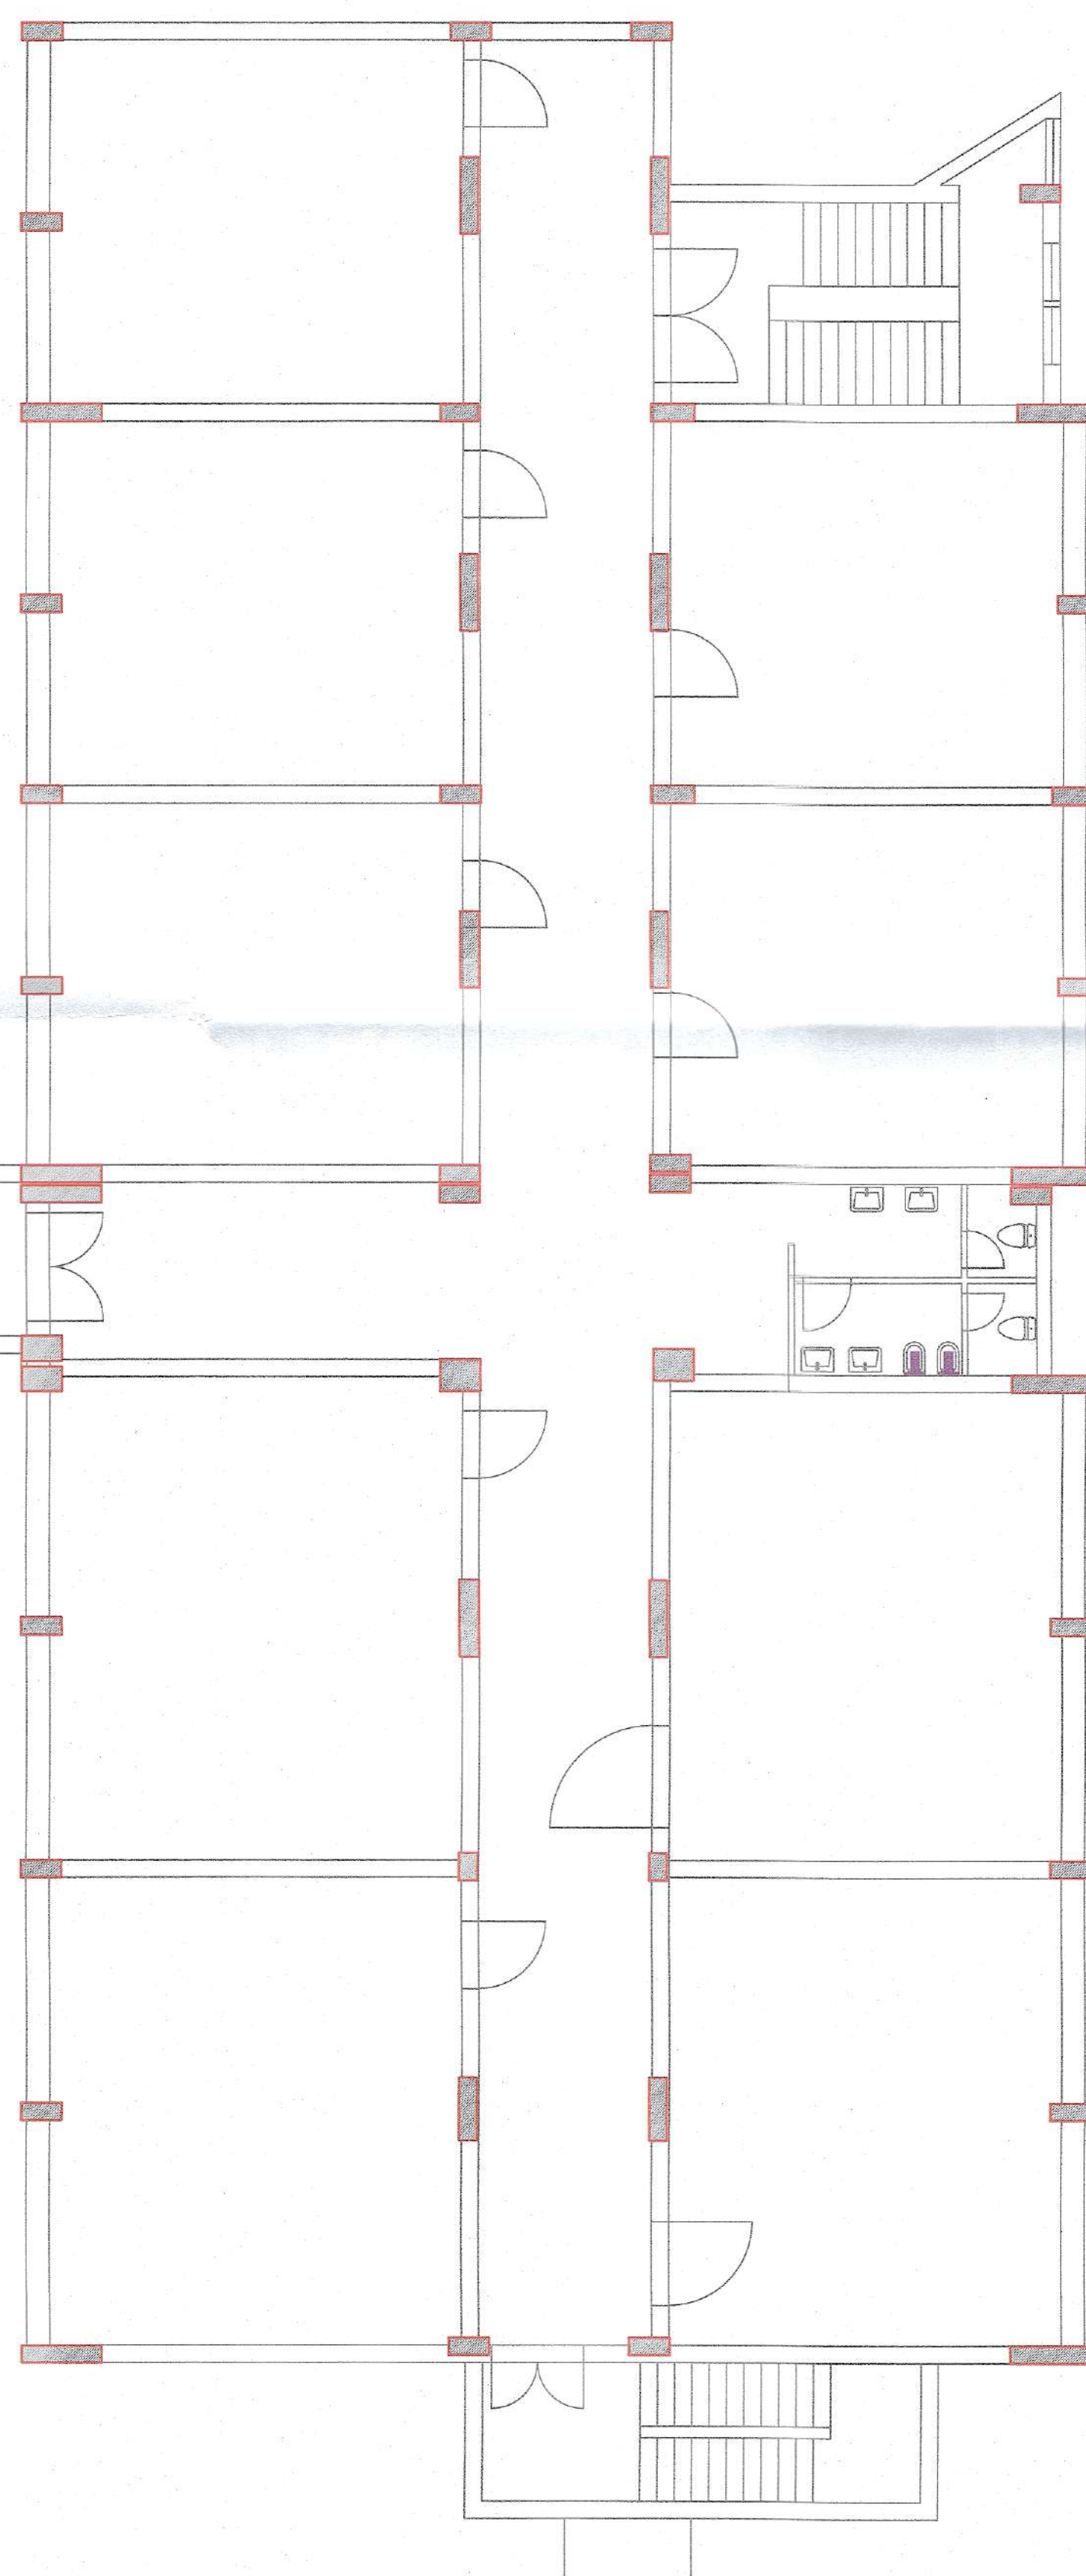

Τ Π Ο Μ Ν Η Μ Α

: ΛΗΨΗ DATA

: ΛΗΨΗ ΤΗΛΕΦΩΝΟΥ (VOICE)

: ΓΡΑΜΜΗ ΔΕΔΟΜΕΝΩΝ (DATA)

: ΓΡΑΜΜΗ ΤΗΛΕΦΩΝΟΥ (VOICE)

ΕΛΛΗΝΙΚΗ ΔΗΜΟΚΡΑΤΙΑ
ΠΕΡΙΦΕΡΕΙΑ ΑΤΤΙΚΗΣ
ΔΗΜΟΣ ΧΑΪΔΑΡΙΟΥ
Δ/ΝΣΗ ΤΕΧΝΙΚΩΝ ΥΠΗΡΕΣΙΩΝ

ΥΠ' ΑΡΙΘΜΟΝ 194/19-12-2023
ΑΠΟΦΑΣΗ ΟΙΚ.ΕΠΙΤΡΟΠΗΣ
ΕΓΚΡΙΣΗΣ ΜΕΛΕΤΗΣ 15/2023
(Α.Π. 90594/19-12-2023)
(ΑΔΑ: ΨΟΜ4ΩΗ3-ΝΧΝ)



ΕΡΓΟ: ΑΡΙΘΜΟΣ ΜΕΛΕΤΗΣ: 15/2023

ΕΡΓΑΣΙΕΣ ΚΑΙ ΕΠΕΜΒΑΣΕΙΣ ΕΚΣΥΓΧΡΟΝΙΣΜΟΥ- ΑΝΑΚΑΙΝΙΣΗΣ -
ΑΝΑΒΑΘΜΙΣΗΣ ΚΤΙΡΙΑΚΩΝ ΕΓΚΑΤΑΣΤΑΣΕΩΝ & ΕΞΟΠΛΙΣΜΟΥ
ΣΤΟ Π. ΕΠΑΛ ΧΑΪΔΑΡΙΟΥ

ΘΕΣΗ:
ΑΓ. ΤΡΙΑΔΑΣ ΚΑΙ ΡΙΜΙΝΙ 2-4, 12461, ΧΑΪΔΑΡΙ, ΑΤΤΙΚΗ

ΕΙΔΟΣ ΜΕΛΕΤΗΣ:
ΜΕΛΕΤΗ ΓΡΑΜΜΩΝ ΔΕΔΟΜΕΝΩΝ & ΤΗΛΕΦΩΝΟΥ

ΣΤΑΔΙΟ ΜΕΛΕΤΗΣ:
ΟΡΙΣΤΙΚΗ

ΗΜΕΡΟΜΗΝΙΑ ΜΕΛΕΤΗΣ: ΑΠΡΙΛΙΟΣ 2024

ΤΙΤΛΟΣ ΣΧΕΔΙΟΥ:
ΚΑΤΟΨΗ Β' ΟΡΟΦΟΥ (1652,40 τ.μ.)

ΚΛΙΜΑΚΑ ΣΧΕΔΙΟΥ : 1:100

ΑΡΙΘΜΟΣ ΣΧΕΔΙΟΥ

Δ-04

ΟΙ ΜΕΛΕΤΗΤΕΣ:
ΠΑΝΑΓΙΩΤΗΣ Ι. ΣΚΟΡΔΑΣ
ΠΟΛΙΤΙΚΟΣ ΜΗΧΑΝΙΚΟΣ Ε.Μ.Π.
ΑΔ. ΜΗΤΡΩΟΥ Τ.Ε.Ε.: 106770
ΜΠΑΡΔΑΚΗ Α. / ΠΕΡΙΦΕΡΕΙΑ ΑΤΤΙΚΗΣ 12136
ΤΗΛ: 0694336918 - 2114006431
ΑΦΜ: 101157452 - ΔΟΥ: Α' ΠΕΡΙΣΤΕΡΙΟΥ

ΕΛΕΓΘΗΚΕ:
ΠΕΦΑΝΗ ΑΝΝΑ
ΤΟΠΟΓΡΑΦΟΣ ΜΗΧΑΝΙΚΟΣ

ΘΕΩΡΗΘΗΚΕ:
Ο ΠΡΟΪΣΤΑΜΕΝΟΣ ΔΙΕΥΘΥΝΣΗΣ
ΤΕΧΝΙΚΩΝ ΥΠΗΡΕΣΙΩΝ
ΔΗΜΟΥ ΧΑΪΔΑΡΙΟΥ

ΣΚΟΡΔΑΣ ΠΑΝΑΓΙΩΤΗΣ
ΠΟΛΙΤΙΚΟΣ ΜΗΧΑΝΙΚΟΣ
ΦΩΤΙΟΣ Γ. ΚΑΜΠΟΛΗΣ
ΗΛΕΚΤΡΟΛ.-ΜΗΧΑΝΙΚΟΣ Τ.Ε.
ΑΜΕΣΤΕΜ 37160 ΑΡ.ΑΔ Γ 32 ΔΔ
Γ.Ρ.ΛΑΜΠΡΑΚΗ4-ΑΣΠΡΟΥΡΓΟΣ
ΑΦΜ121003385 ΔΟΥ ΕΛΕΥΣΙΝΑΣ
ΚΑΜΠΟΛΗΣ ΦΩΤΙΟΣ
ΗΛΕΚΤΡΟΛΟΓΩΝ ΜΗΧΑΝΙΚΟΣ

ΠΑΝΑΓΙΩΤΗΣ Ι. ΣΚΟΡΔΑΣ
ΠΟΛΙΤΙΚΟΣ ΜΗΧΑΝΙΚΟΣ Ε.Μ.Π.
ΑΔ. ΜΗΤΡΩΟΥ Τ.Ε.Ε.: 106770
ΜΠΑΡΔΑΚΗ Α. / ΠΕΡΙΦΕΡΕΙΑ ΑΤΤΙΚΗΣ 12136
ΤΗΛ: 0694336918 - 2114006431
ΑΦΜ: 101157452 - ΔΟΥ: Α' ΠΕΡΙΣΤΕΡΙΟΥ

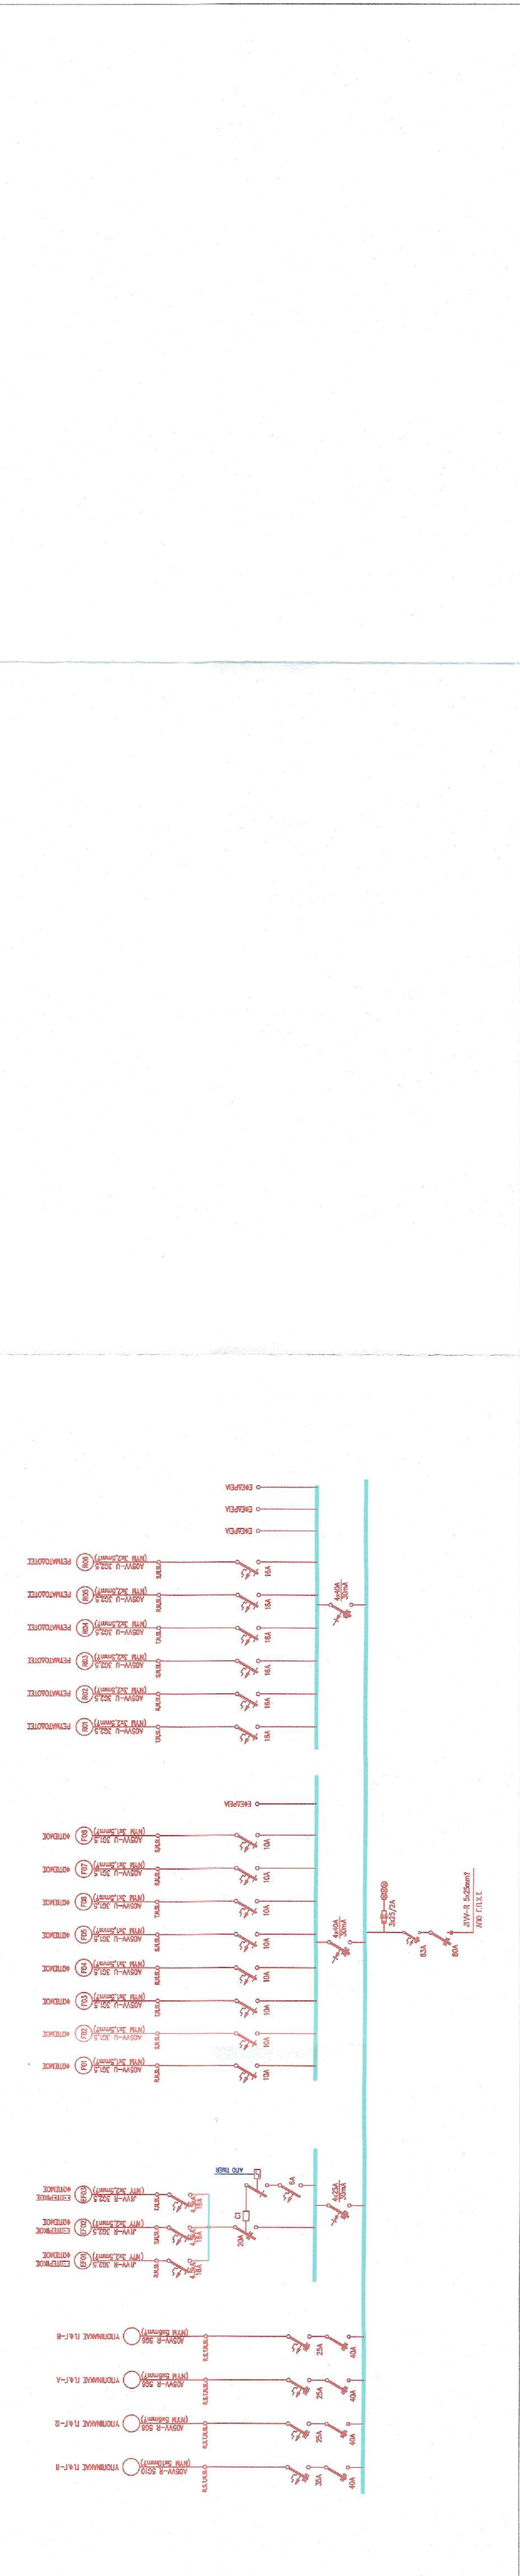
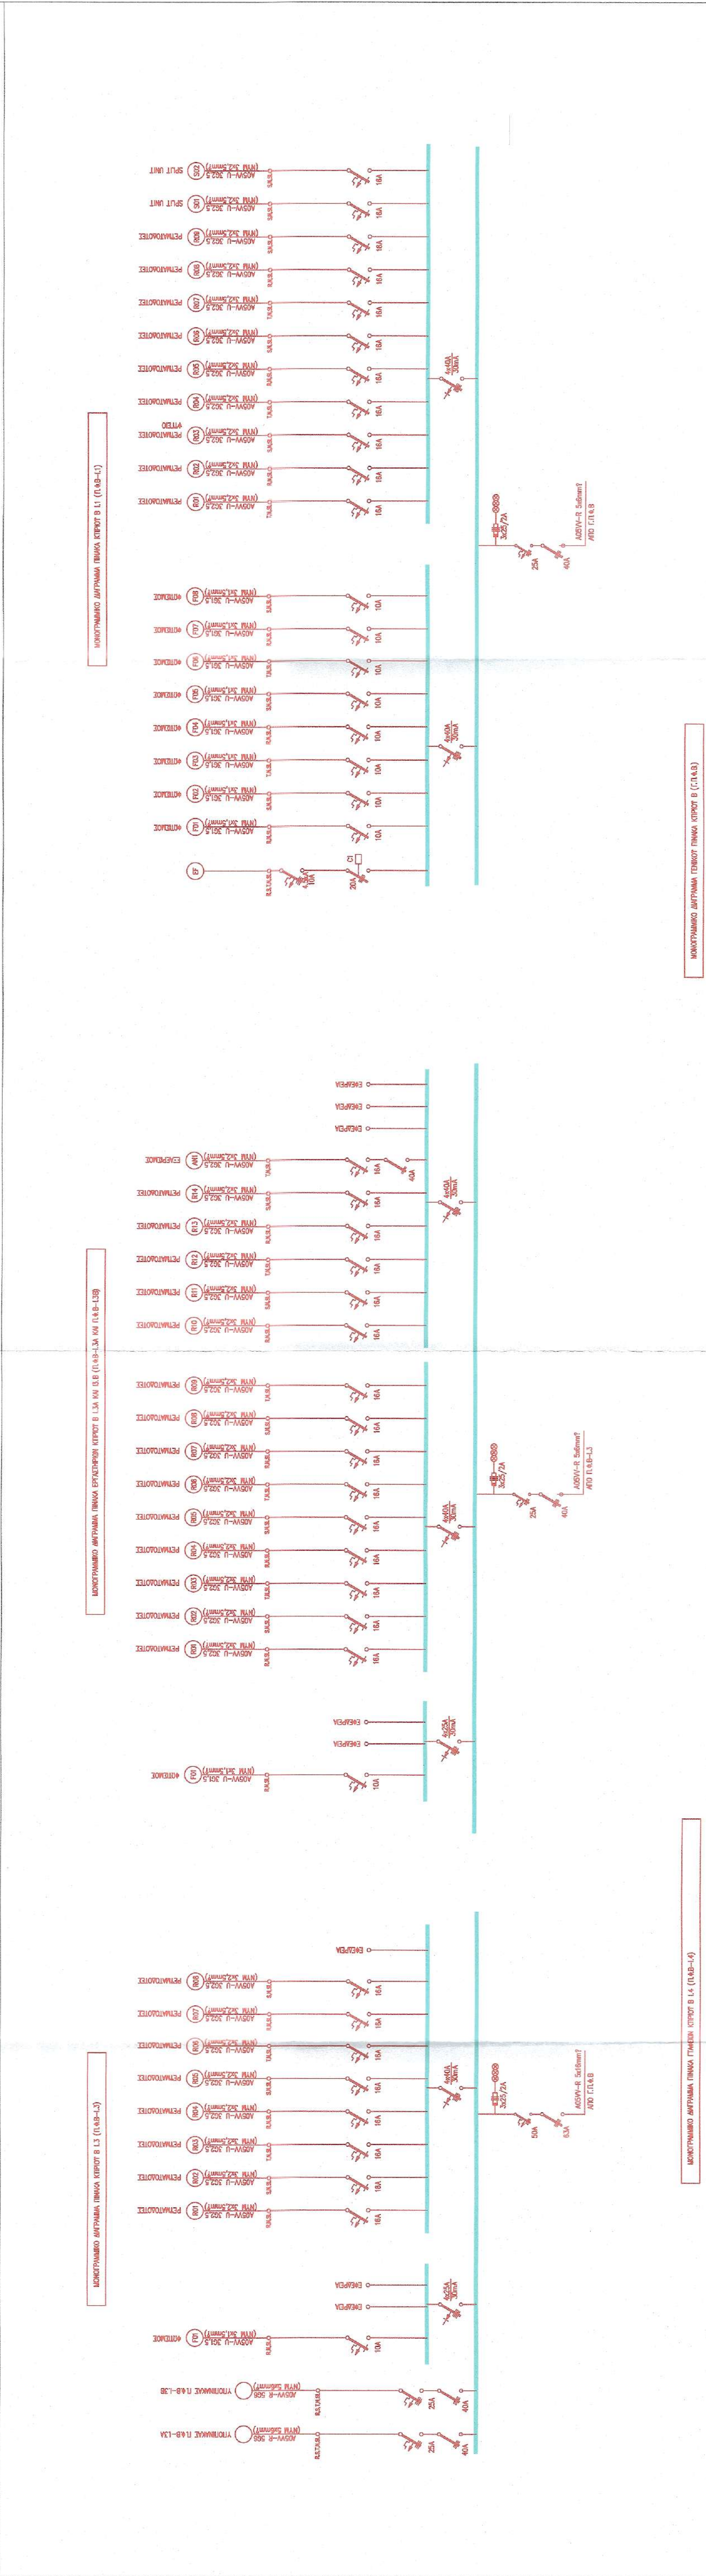
ΠΕΦΑΝΗ ΑΝΝΑ
ΤΟΠΟΓΡΑΦΟΣ ΜΗΧΑΝΙΚΟΣ

ΔΗΜΗΤΡΗΣ ΣΤΑΥΡΙΔΗΣ
Π.Ε.ΗΛΕΚΤΡΟΛΟΓΩΝ ΜΗΧΑΝΙΚΩΝ

ΘΕΣΗ:
ΑΓ. ΤΡΙΑΔΑΣ ΚΑΙ ΡΙΜΙΝΙ 2-4, 12461, ΧΑΛΚΙΔΑ

ΕΙΔΟΣ ΜΕΛΕΤΗΣ:
ΗΛΕΚΤΡΟΛΟΓΙΚΗ ΜΕΛΕΤΗ

ΗΜΕΡΟΜΗΝΙΑ ΜΕΛΕΤΗΣ: ΑΠΡΙΛΙΟΣ 2024

[illegible]

ΚΑΛΩΔΙΑ ΠΑΡΟΧΩΝ ΝΕΩΝ ΠΙΝΑΚΩΝ

ΗΛΕΚΤΡΙΚΟΣ ΠΙΝΑΚΑΣ ΤΨΙΣΤΑΜΕΝΟΣ

ΗΛΕΚΤΡΙΚΟΣ ΠΙΝΑΚΑΣ ΝΕΟΣ Ή ΠΟΤ' ΑΝΤΙΚΑΘΙΣΤΑΤΑΙ

ΔΙΑΚΟΠΤΗΣ "ΑΠΛΟΣ" "ΚΟΜΙΤΑΤΕΡ"

"ΑΛΕ-ΡΕΤΟΥΡ" 10Α/250V

ΜΟΝΟΣ ΡΕΥΜΑΤΟΔΟΤΗΣ ΣΟΨΚΟ 16Α-250V/50Hz
ΣΤΕΓΑΝΟΣ, ΑΠΛΟΣ

ΑΝΑΜΟΝΗ ΣΤΉΛΔΕΣΗΣ

ΧΩΡΟΣ ΝΕΑΣ ΗΛΕΚΤΡΟΛΟΓΙΚΗΣ ΕΓΚΑΤΑΣΤΑΣΗΣ

- 1 ΦΩΤΙΣΤΙΚΟ ΟΡΟΦΗΣ ΕΠΙΦΑΝΕΙΑΣ LED 34W/4200lumen
- 2 ΦΩΤΙΣΤΙΚΟ ΟΡΟΦΗΣ ΕΠΙΦΑΝΕΙΑΣ LED 42W/5050lumen
- 3 ΦΩΤΙΣΤΙΚΟ ΨΕΥΔΟΡΟΦΗΣ ΕΠΙΦΑΝΕΙΑΣ LED 33W/4000lumen
- 4 ΦΩΤΙΣΤΙΚΟ ΟΡΟΦΗΣ ΣΤΕΓΑΝΟ ΕΠΙΦΑΝΕΙΑΣ LED 24W/1920lumen
ΜΕ ΑΙΣΘΗΤΗΡΑ ΠΑΡΟΤΣΙΑΣ
- 5 ΦΩΤΙΣΤΙΚΟ ΟΡΟΦΗΣ ΣΤΕΓΑΝΟ ΕΠΙΦΑΝΕΙΑΣ LED 18W/1440lumen
ΜΕ ΑΙΣΘΗΤΗΡΑ ΠΑΡΟΤΣΙΑΣ

ΟΛΑ ΤΑ ΦΩΤΙΣΤΙΚΑ ΑΝΤΙΚΑΘΙΣΤΑΝΤΑΙ ΧΩΡΙΣ ΝΑ ΤΡΟΠΟΠΟΙΟΥΝΤΑΙ
ΟΙ ΎΦΙΣΤΑΜΕΝΕΣ ΓΡΑΜΜΕΣ ΦΩΤΙΣΜΟΤ ΕΚΤΟΣ ΑΠΟ ΤΟΥΣ
ΧΩΡΟΥΣ ΠΟΥ ΠΡΟΣΤΙΘΕΝΤΑΙ ΝΕΟΙ ΠΙΝΑΚΕΣ

ΥΠ' ΑΡΙΘΜΟΝ 194/19-12-2023
ΑΠΟΦΑΣΗ ΟΙΚ.ΕΠΙΤΡΟΠΗΣ
ΕΓΚΡΙΣΗΣ ΜΕΛΕΤΗΣ 15/2023
(Α.Π. 90594/19-12-2023)
(ΑΔΑ: ΨΟΜ4ΩΗ3-ΝΧΝ)



ΕΡΓΟ: ΑΡΙΘΜΟΣ ΜΕΛΕΤΗΣ: 15/2023

**ΕΡΓΑΣΙΕΣ ΚΑΙ ΕΠΕΜΒΑΣΕΙΣ ΕΚΣΥΓΧΡΟΝΙΣΜΟΥ- ΑΝΑΚΑΙΝΙΣΗΣ -
ΑΝΑΒΑΘΜΙΣΗΣ ΚΤΙΡΙΑΚΩΝ ΕΓΚΑΤΑΣΤΑΣΕΩΝ & ΕΞΟΠΛΙΣΜΟΥ
ΣΤΟ Π. ΕΠΑΛ ΧΑΪΔΑΡΙΟΥ**

ΘΕΣΗ:
ΑΓ. ΤΡΙΑΔΑΣ ΚΑΙ ΡΙΜΙΝΙ 2-4, 12461, ΧΑΪΔΑΡΙ, ΑΤΤΙΚΗ

ΕΙΔΟΣ ΜΕΛΕΤΗΣ: ΗΛΕΚΤΡΟΛΟΓΙΚΗ ΜΕΛΕΤΗ

ΗΜΕΡΟΜΗΝΙΑ ΜΕΛΕΤΗΣ: ΑΠΡΙΛΙΟΣ 2024

ΤΙΤΛΟΣ ΣΧΕΔΙΟΥ:
ΚΑΤΟΨΗ Α' ΟΡΟΦΟΥ (1652,40 τ.μ.)

ΚΛΙΜΑΚΑ ΣΧΕΔΙΟΥ :

ΑΡΙΘΜΟΣ ΣΧΕΔΙΟΥ

HA-02

ΟΙ ΜΕΛΕΤΗΤΕΣ:

ΠΑΝΑΓΙΩΤΗΣ Ι. ΣΚΟΡΔΑΣ
ΠΟΛΙΤΙΚΟΣ ΜΗΧΑΝΙΚΟΣ Ε.Μ.Π.
ΑΡ. ΠΡΩΤΟΚΟΛΛΟΥ Τ.Ε.Ε.: 106770
ΜΗΛΟΥ 15, 157- ΠΕΡΙΣΤΕΡΙ ΑΤΤΙΚΗΣ 121 36
ΤΗΛ: 6944266918 - 2114006481
ΑΦ.Τ. 15187858 ΠΕΡΙΣΤΕΡΙΟΥ

ΕΛΕΓΘΗΚΕ:

ΘΕΩΡΗΘΗΚΕ:

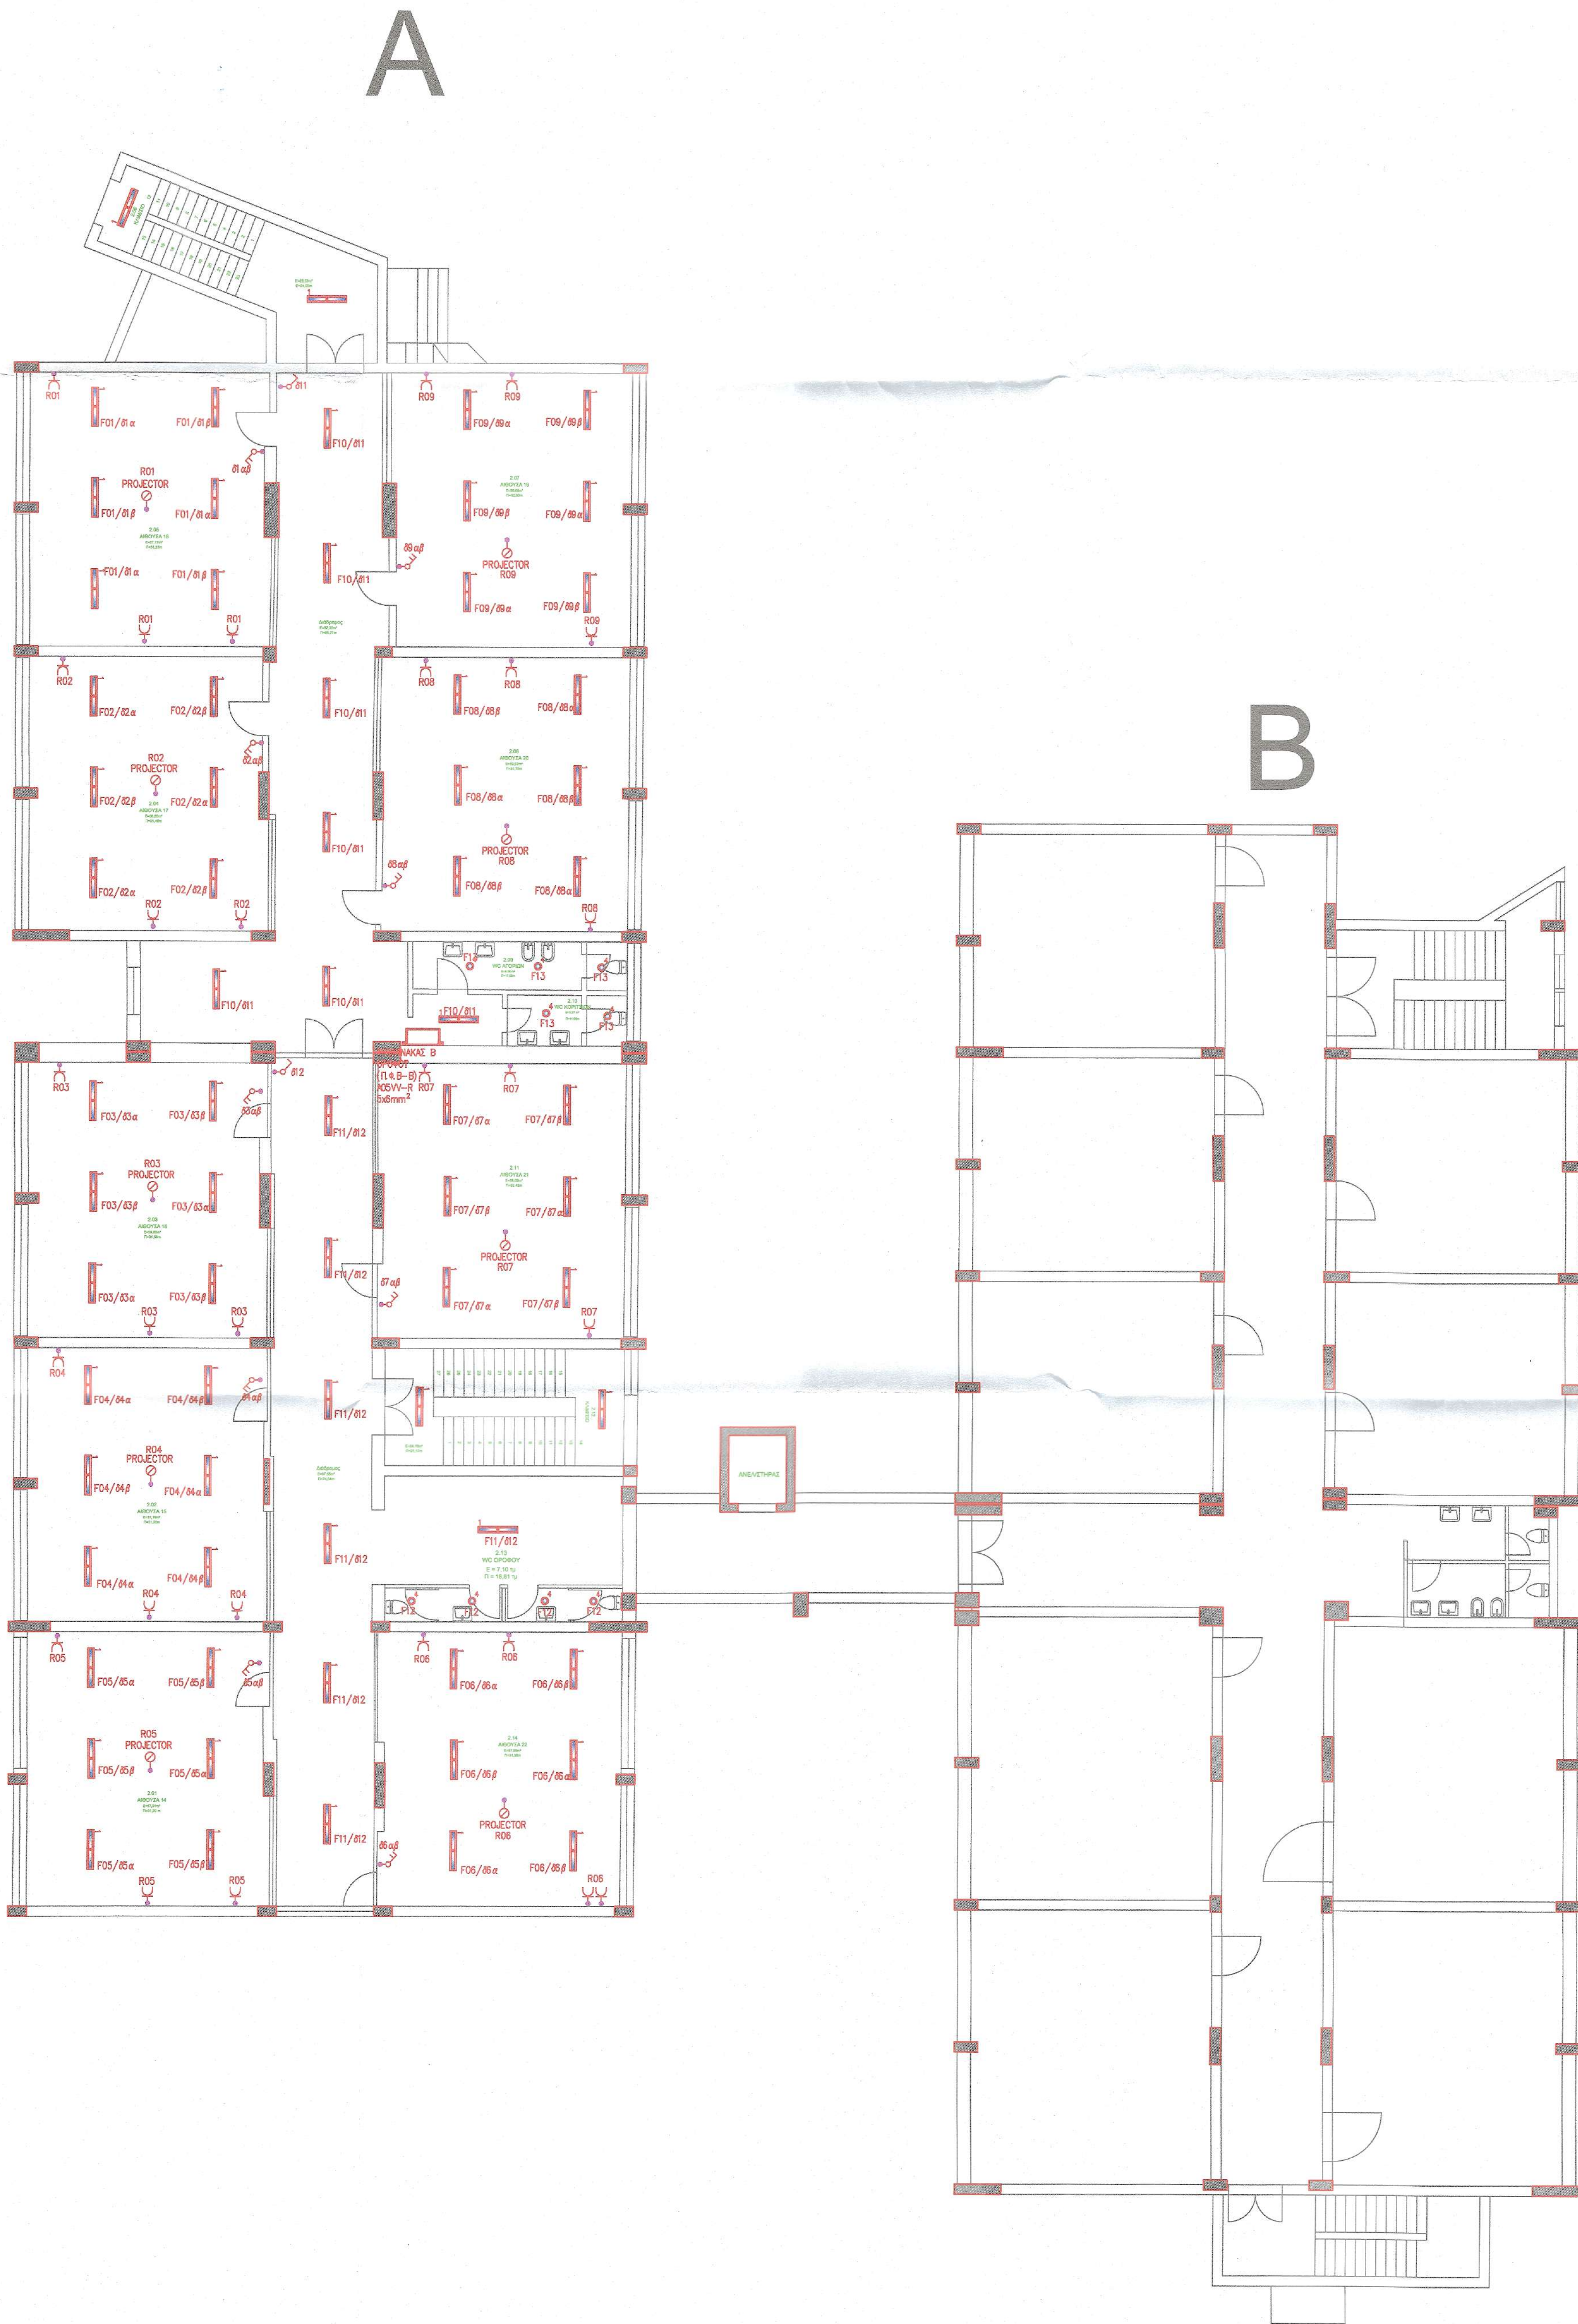
Ο ΠΡΟΪΣΤΑΜΕΝΟΣ ΔΙΕΥΘΥΝΣΗΣ
ΤΕΧΝΙΚΩΝ ΥΠΗΡΕΣΙΩΝ
ΔΗΜΟΥ ΧΑΙΔΑΡΙΟΥ

ΕΛΛΗΝΙΚΗ ΔΗΜΟΚΡΑΤΙΑ
ΥΠΟΥΡΓΕΙΟ ΠΑΙΔΕΙΑΣ ΚΑΙ ΘΡΗΣΚΕΥΜΑΤΩΝ
ΙΝΣΤΙΤΟΥΤΟ ΤΕΧΝΟΛΟΓΙΑΣ ΥΠΟΛΟΓΙΣΤΩΝ ΚΑΙ ΕΚΔΟΣΕΩΝ ΔΙΔΑΚΤΙΚΩΝ ΒΙΒΛΙΩΝ
ΕΠΙΧΕΙΡΗΣΙΑΚΟ ΠΡΟΓΡΑΜΜΑ «Εκπαίδευση και Δια Βίου Μάθηση»
Αktion 2: Αναβάθμιση των πηγών ανθρώπινου κεφαλαίου για την ανάπτυξη της χώρας
και ποιοτική βελτίωση της πρωτογενούς και δευτερογενούς εκπαίδευσης
Μεσοπρόθεσμο πρόγραμμα (ΜΕΠ) 2000-2006
ΠΡΟΤΥΠΟ ΧΡΗΜΑΤΟΔΟΤΟΥΜΕΝΟ ΠΡΟΓΡΑΜΜΑ (ΠΧΠ)
ΕΠΙΧΕΙΡΗΣΙΑΚΟ ΠΡΟΓΡΑΜΜΑ «Εκπαίδευση και Δια Βίου Μάθηση»
Αktion 2: Αναβάθμιση των πηγών ανθρώπινου κεφαλαίου για την ανάπτυξη της χώρας
και ποιοτική βελτίωση της πρωτογενούς και δευτερογενούς εκπαίδευσης
Μεσοπρόθεσμο πρόγραμμα (ΜΕΠ) 2000-2006
ΠΡΟΤΥΠΟ ΧΡΗΜΑΤΟΔΟΤΟΥΜΕΝΟ ΠΡΟΓΡΑΜΜΑ (ΠΧΠ)

ΦΩΤΙΟΣ Γ. ΚΑΜΠΟΛΗΣ
ΗΛΕΚΤΡΟΛ. - ΜΗΧΑΝΙΚΟΣ ΤΕ
ΑΓΕΤΕΜ 37160 ΑΡ. ΑΔ Γ 32 ΔΑ
ΓΡ. ΛΑΜΠΡΑΚΗ 64 - ΑΣΠΟΡΟΥΡΓΟΣ
ΑΦΜ 121008385 ΔΟΥ ΕΛΕΥΣΙΝΑΣ

ΚΑΜΠΟΛΗΣ ΦΩΤΙΟΣ
ΗΛΕΚΤΡΟΛΟΓΟΣ ΜΗΧΑΝΙΚΟΣ

ΔΗΜΗΤΡΗΣ ΣΤΑΥΡΙΔΗΣ
ΠΕ ΗΛΕΚΤΡΟΛΟΓΟΝ ΜΗΧΑΝΙΚΟΝ



ΥΠΟΜΝΗΜΑ

- ΚΑΛΩΔΙΑ ΠΑΡΟΧΩΝ ΝΕΩΝ ΠΙΝΑΚΩΝ
- ΗΛΕΚΤΡΙΚΟΣ ΠΙΝΑΚΑΣ ΤΨΙΣΤΑΜΕΝΟΣ
- ΗΛΕΚΤΡΙΚΟΣ ΠΙΝΑΚΑΣ ΝΕΟΣ Ή ΠΟΥ ΑΝΤΙΚΑΘΙΣΤΑΤΑΙ
- ΔΙΑΚΟΠΤΗΣ "ΑΠΛΟΣ" "ΚΟΜΙΤΑΤΕΡ"
- "ΑΛΕ-ΡΕΤΟΤΡ" 10Α/250V
- ΜΟΝΟΣ ΡΕΥΜΑΤΟΔΟΤΗΣ ΣΟΤΚΟ 16Α-250V/50Hz
- ΣΤΕΓΑΝΟΣ, ΑΠΛΟΣ
- ΑΝΑΜΟΝΗ ΣΤΗΔΕΣΗΣ
- ΧΩΡΟΣ ΝΕΑΣ ΗΛΕΚΤΡΟΛΟΓΙΚΗΣ ΕΓΚΑΤΑΣΤΑΣΗΣ

ΥΠΟΜΝΗΜΑ ΦΩΤΙΣΜΟΥ

- ΦΩΤΙΣΤΙΚΟ ΟΡΟΦΗΣ ΕΠΙΦΑΝΕΙΑΣ LED 34W/4200lumen
- ΦΩΤΙΣΤΙΚΟ ΟΡΟΦΗΣ ΕΠΙΦΑΝΕΙΑΣ LED 42W/5050lumen
- ΦΩΤΙΣΤΙΚΟ ΨΕΥΔΟΡΟΦΗΣ ΕΠΙΦΑΝΕΙΑΣ LED 33W/4000lumen
- ΦΩΤΙΣΤΙΚΟ ΟΡΟΦΗΣ ΣΤΕΓΑΝΟ ΕΠΙΦΑΝΕΙΑΣ LED 24W/1920lumen
- ΜΕ ΑΙΣΘΗΤΗΡΑ ΠΑΡΟΤΣΙΑΣ
- ΦΩΤΙΣΤΙΚΟ ΟΡΟΦΗΣ ΣΤΕΓΑΝΟ ΕΠΙΦΑΝΕΙΑΣ LED 18W/1440lumen
- ΜΕ ΑΙΣΘΗΤΗΡΑ ΠΑΡΟΤΣΙΑΣ

ΠΑΡΑΤΗΡΗΣΕΙΣ

ΟΛΑ ΤΑ ΦΩΤΙΣΤΙΚΑ ΑΝΤΙΚΑΘΙΣΤΑΝΤΑΙ ΧΩΡΙΣ ΝΑ ΤΡΟΠΟΠΟΙΟΥΝΤΑΙ
ΟΙ ΤΨΙΣΤΑΜΕΝΕΣ ΓΡΑΜΜΕΣ ΦΩΤΙΣΜΟΥ ΕΚΤΟΣ ΑΠΟ ΤΟΥΤΣ
ΧΩΡΟΥΣ ΠΟΥ ΠΡΟΣΤΙΘΕΝΤΑΙ ΝΕΟΙ ΠΙΝΑΚΕΣ

ΕΛΛΗΝΙΚΗ ΔΗΜΟΚΡΑΤΙΑ
ΠΕΡΙΦΕΡΕΙΑ ΑΤΤΙΚΗΣ
ΔΗΜΟΣ ΧΑΪΔΑΡΙΟΥ
Δ/ΝΣΗ ΤΕΧΝΙΚΩΝ ΥΠΗΡΕΣΙΩΝ

ΥΠ' ΑΡΙΘΜΟΝ 194/19-12-2023
ΑΠΟΦΑΣΗ ΟΙΚ.ΕΠΙΤΡΟΠΗΣ
ΕΓΚΡΙΣΗΣ ΜΕΛΕΤΗΣ 15/2023
(Α.Π. 90594/19-12-2023)
(ΑΔΑ: ΨΟΜ4ΩΗ3-ΝΧΝ)



ΕΡΓΟ: ΑΡΙΘΜΟΣ ΜΕΛΕΤΗΣ: 15/2023

ΕΡΓΑΣΙΕΣ ΚΑΙ ΕΠΕΜΒΑΣΕΙΣ ΕΚΣΥΓΧΡΟΝΙΣΜΟΥ- ΑΝΑΚΑΙΝΙΣΗΣ -
ΑΝΑΒΑΘΜΙΣΗΣ ΚΤΙΡΙΑΚΩΝ ΕΓΚΑΤΑΣΤΑΣΕΩΝ & ΕΞΟΠΛΙΣΜΟΥ
ΣΤΟ Π. ΕΠΑΛ ΧΑΪΔΑΡΙΟΥ

ΘΕΣΗ:
ΑΓ. ΤΡΙΑΔΑΣ ΚΑΙ ΡΙΜΙΝΙ 2-4, 12461, ΧΑΪΔΑΡΙ, ΑΤΤΙΚΗ

ΕΙΔΟΣ ΜΕΛΕΤΗΣ: ΣΤΑΔΙΟ ΜΕΛΕΤΗΣ:

ΗΛΕΚΤΡΟΛΟΓΙΚΗ ΜΕΛΕΤΗ ΟΡΙΣΤΙΚΗ

ΗΜΕΡΟΜΗΝΙΑ ΜΕΛΕΤΗΣ: ΑΠΡΙΛΙΟΣ 2024

ΤΙΤΛΟΣ ΣΧΕΔΙΟΥ:
ΚΑΤΟΨΗ Β' ΟΡΟΦΟΥ (1652,40 τ.μ.)

ΚΛΙΜΑΚΑ ΣΧΕΔΙΟΥ :

ΑΡΙΘΜΟΣ ΣΧΕΔΙΟΥ

ΗΛ-03

ΟΙ ΜΕΛΕΤΗΤΕΣ:

ΠΑΝΑΓΙΩΤΗΣ Α. ΣΚΟΡΔΑΣ
ΠΟΛΙΤΙΚΟΣ ΜΗΧΑΝΙΚΟΣ Ε.Μ.Π.
ΑΡ. ΠΡΩΤ. 105770
ΤΗΛ: 210 4006431
Δ/ΝΣΗ ΤΕΧΝΙΚΩΝ ΥΠΗΡΕΣΙΩΝ

ΕΛΕΓΘΗΚΕ:

ΠΕΦΑΝΗ ΑΝΝΑ
ΤΟΠΟΓΡΑΦΟΣ ΜΗΧΑΝΙΚΟΣ

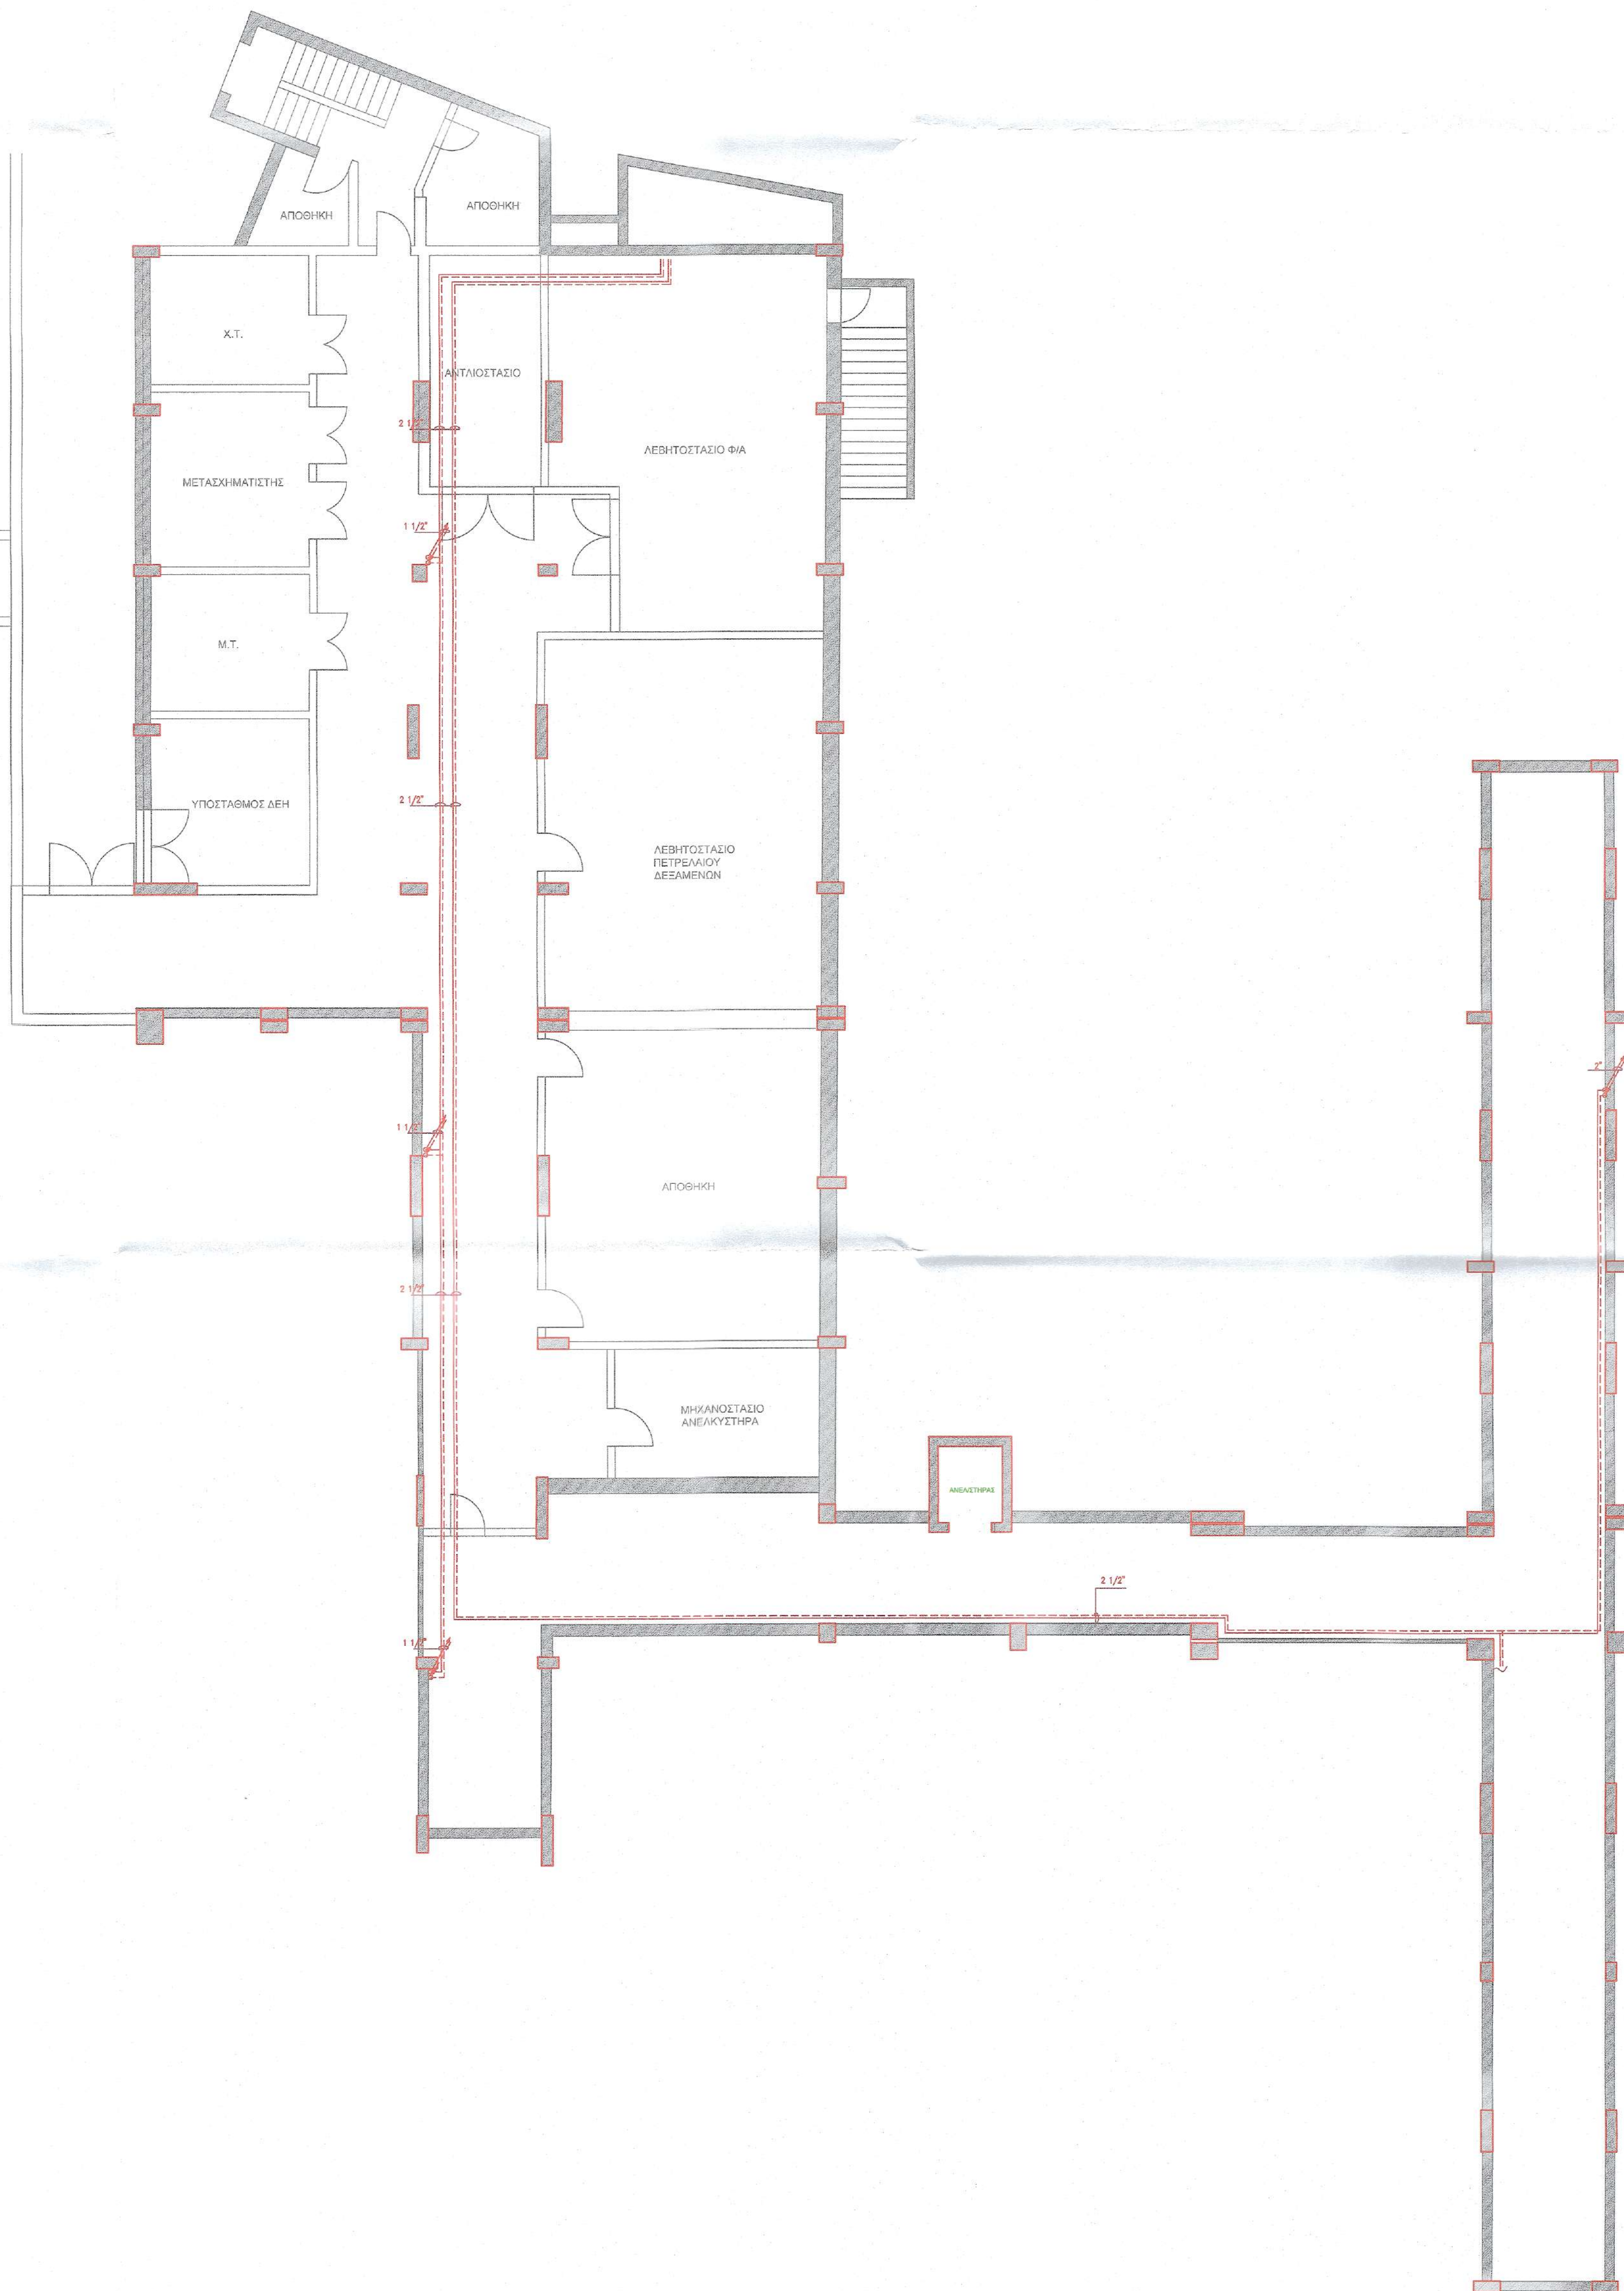
ΘΕΩΡΗΘΗΚΕ:

Ο ΠΡΟΪΣΤΑΜΕΝΟΣ ΔΙΕΥΘΥΝΣΗΣ
ΤΕΧΝΙΚΩΝ ΥΠΗΡΕΣΙΩΝ
ΔΗΜΟΥ ΧΑΪΔΑΡΙΟΥ

ΦΩΤΙΟΣ Γ. ΚΑΜΠΟΛΗΣ
ΗΛΕΚΤΡΟΛΟΓΟΣ ΜΗΧΑΝΙΚΟΣ

Η ΑΝΑΠΛΗΡΩΤΡΙΑ ΠΡΟΪΣΤΑΜΕΝΗ
ΤΕΧΝΙΚΩΝ ΥΠΗΡΕΣΙΩΝ
ΠΤΥΧ. ΤΟΠΟΓΡΑΦΟΣ ΜΗΧΑΝΙΚΟΣ

ΔΗΜΗΤΡΗΣ ΣΤΑΥΡΙΑΝΗΣ
ΗΛΕΚΤΡΟΛΟΓΩΝ ΜΗΧΑΝΙΚΩΝ



ΕΛΛΗΝΙΚΗ ΔΗΜΟΚΡΑΤΙΑ
ΠΕΡΙΦΕΡΕΙΑ ΑΤΤΙΚΗΣ
ΔΗΜΟΣ ΧΑΪΔΑΡΙΟΥ
Δ/ΝΣΗ ΤΕΧΝΙΚΩΝ ΥΠΗΡΕΣΙΩΝ

ΥΠ' ΑΡΙΘΜΟΝ 194/19-12-2023
ΑΠΟΦΑΣΗ ΟΙΚ.ΕΠΙΤΡΟΠΗΣ
ΕΓΚΡΙΣΗΣ ΜΕΛΕΤΗΣ 15/2023
(Α.Π. 90594/19-12-2023)
(ΑΔΑ: ΨΟΜ4ΩΗ3-ΝΧΝ)



ΕΡΓΟ: **ΑΡΙΘΜΟΣ ΜΕΛΕΤΗΣ: 15/2023**
ΕΡΓΑΣΙΕΣ ΚΑΙ ΕΠΕΜΒΑΣΕΙΣ ΕΚΣΥΓΧΡΟΝΙΣΜΟΥ- ΑΝΑΚΑΙΝΙΣΗΣ -
ΑΝΑΒΑΘΜΙΣΗΣ ΚΤΙΡΙΑΚΩΝ ΕΓΚΑΤΑΣΤΑΣΕΩΝ & ΕΞΟΠΛΙΣΜΟΥ
ΣΤΟ Π. ΕΠΑΛ ΧΑΪΔΑΡΙΟΥ

ΘΕΣΗ:
ΑΓ. ΤΡΙΑΔΑΣ ΚΑΙ ΡΙΜΙΝΙ 2-4, 12461, ΧΑΪΔΑΡΙ, ΑΤΤΙΚΗ

ΕΙΔΟΣ ΜΕΛΕΤΗΣ:
ΜΕΛΕΤΗ ΘΕΡΜΑΝΣΗΣ

ΣΤΑΔΙΟ ΜΕΛΕΤΗΣ:
ΟΡΙΣΤΙΚΗ

ΗΜΕΡΟΜΗΝΙΑ ΜΕΛΕΤΗΣ: ΑΠΡΙΛΙΟΣ 2024

ΤΙΤΛΟΣ ΣΧΕΔΙΟΥ:
ΚΑΤΟΨΗ ΥΠΟΓΕΙΟΥ (833,60 τ.μ.)

ΚΑΙΜΑΚΑ ΣΧΕΔΙΟΥ : 1:100

ΑΡΙΘΜΟΣ ΣΧΕΔΙΟΥ

Θ-01

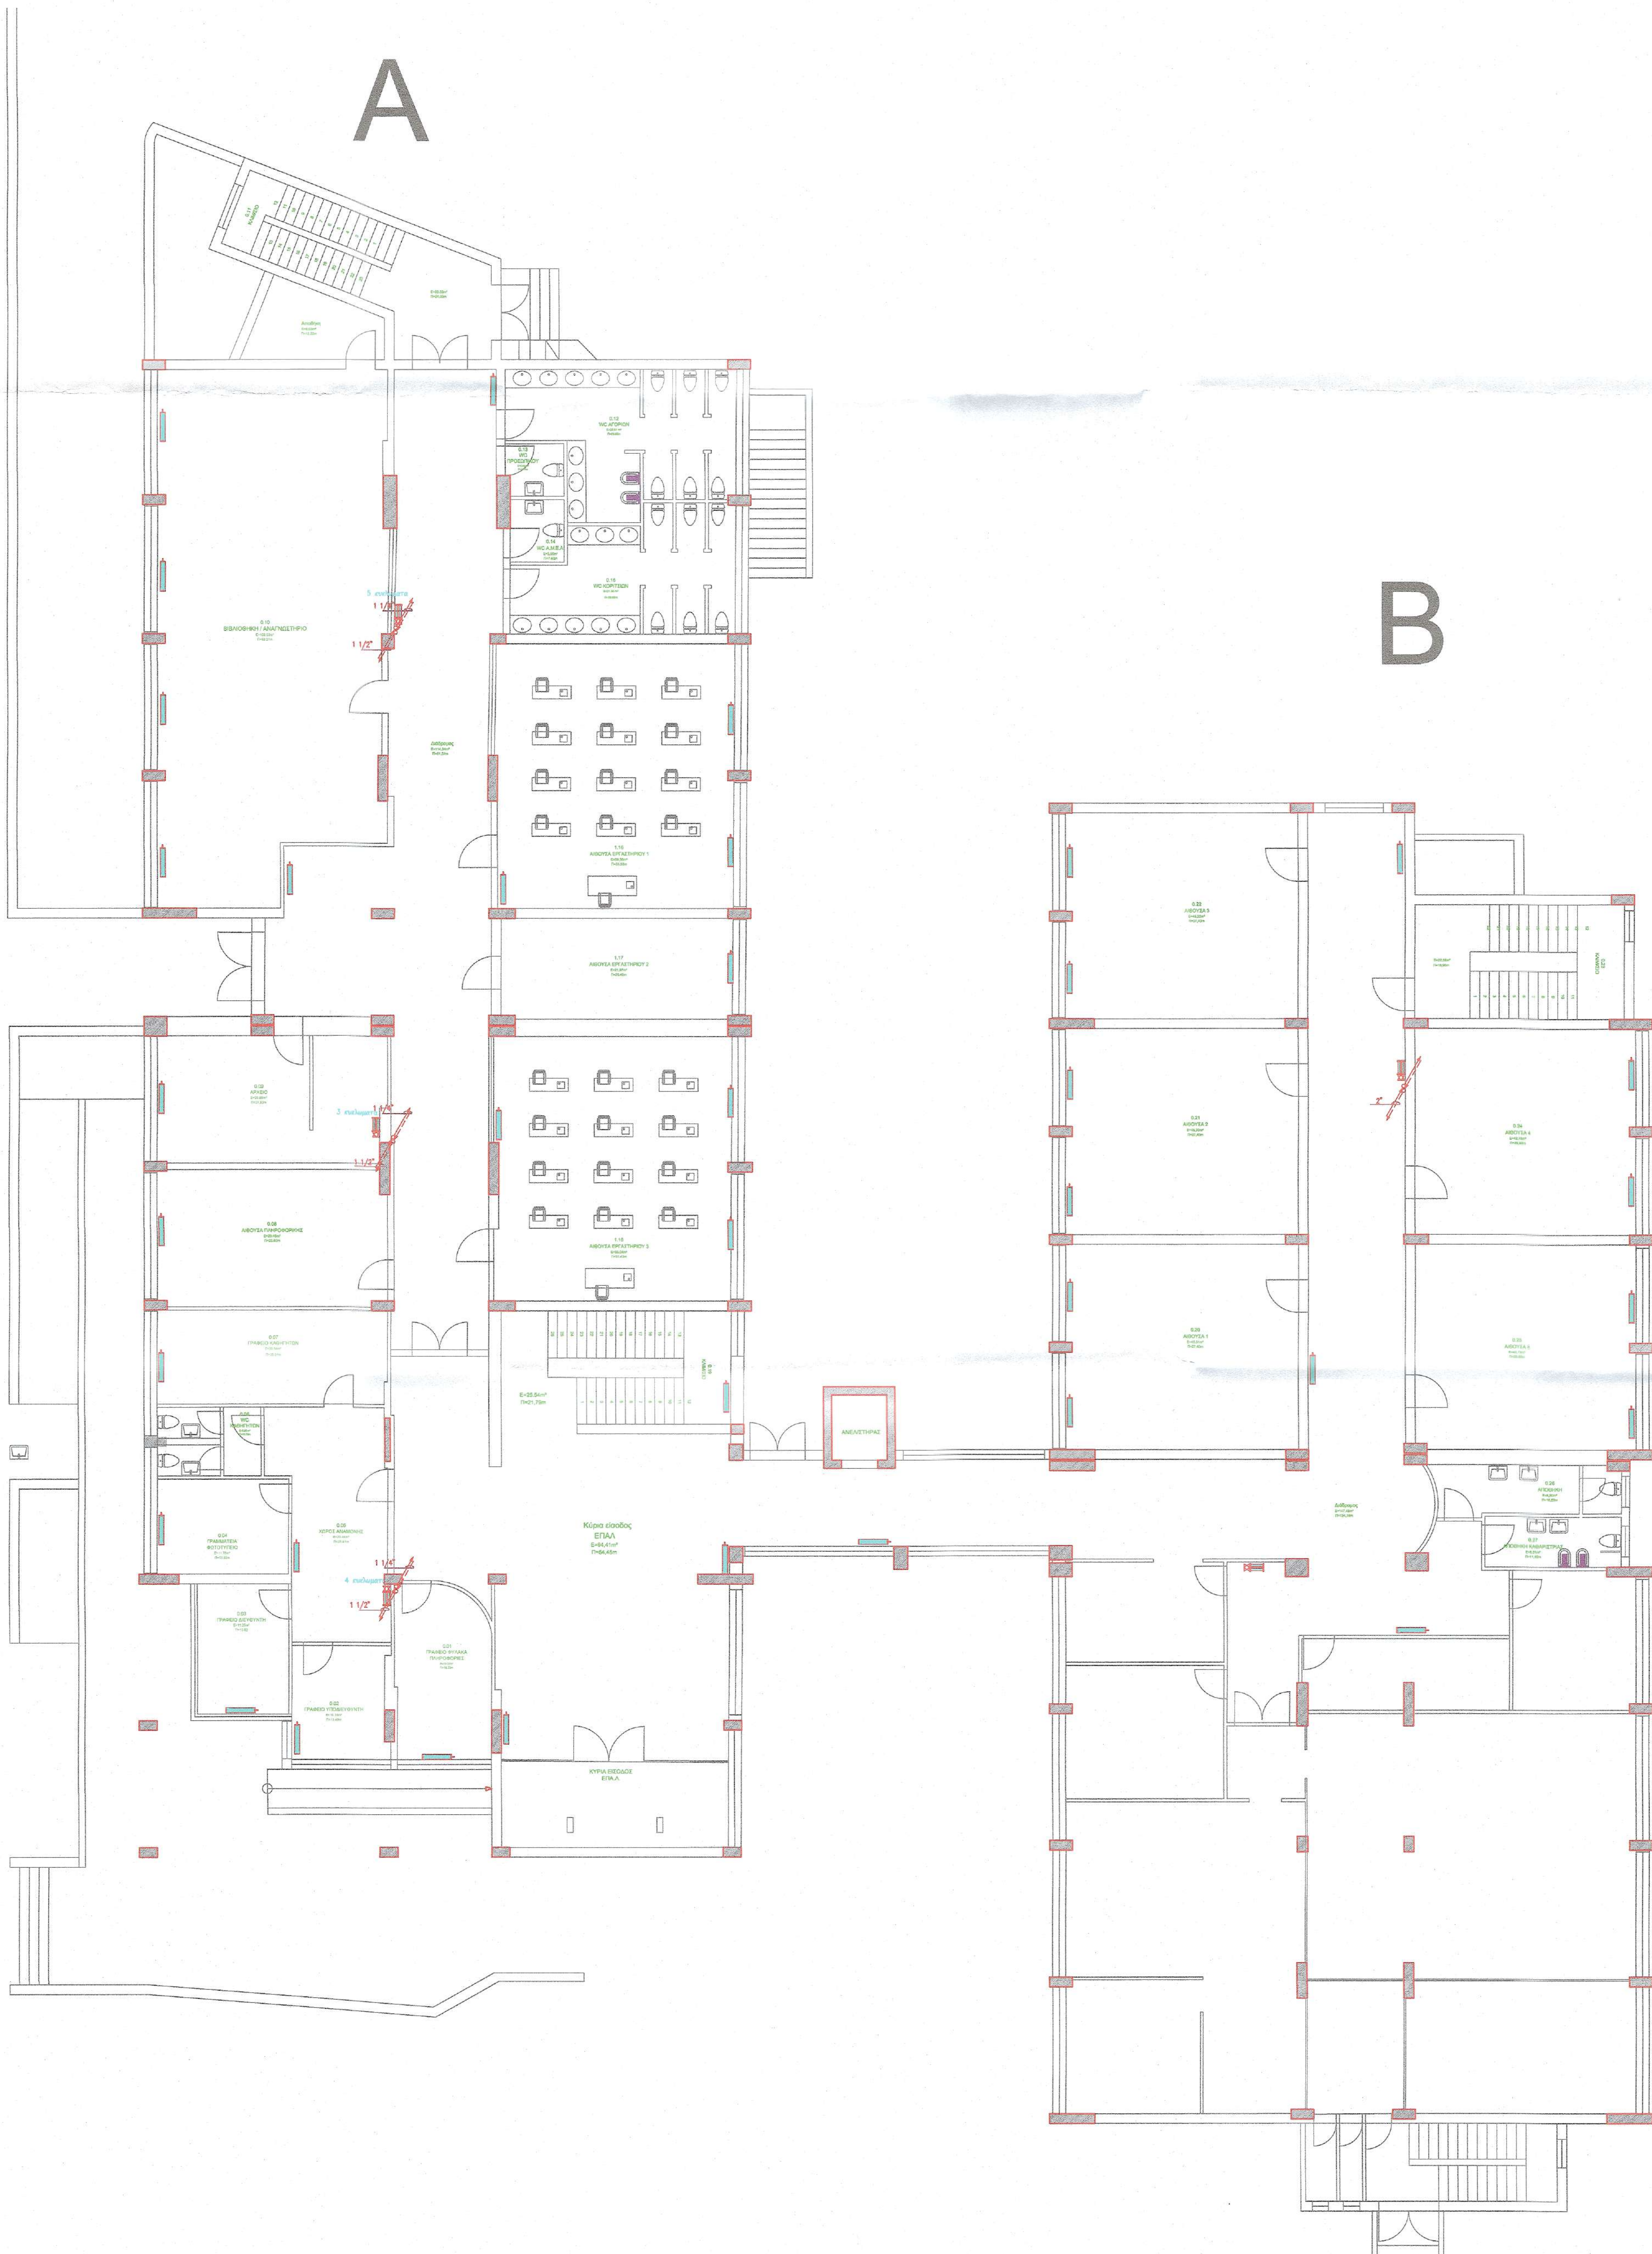
ΟΙ ΜΕΛΕΤΗΤΕΣ:
ΠΑΝΑΓΙΩΤΗΣ ΣΚΟΡΔΑΣ
ΠΟΛΙΤΙΚΟΣ ΜΗΧΑΝΙΚΟΣ Ε.Μ.Π.
(Α.Π. ΜΗΤΡΩΟΥ Τ.Ε.Ε.: 106770)
ΜΕΛΟΣ ΤΕΛΙΚΟΥ ΠΕΡΙΣΤΕΡΙ ΑΤΤΙΚΗΣ 12136
ΤΗΛ: 6944266918 - 2114006431
ΑΦΜ: 101157852 - ΔΟΥ: ΠΕΡΙΣΤΕΡΙΟΥ

ΣΚΟΡΔΑΣ ΠΑΝΑΓΙΩΤΗΣ
ΠΟΛΙΤΙΚΟΣ ΜΗΧΑΝΙΚΟΣ
ΦΩΤΙΟΣ Γ. ΚΑΜΠΟΛΗΣ
ΗΛΕΚΤΡΟΛ. - ΜΗΧΑΝΙΚΟΣ ΤΕ
ΑΜΕΕΤΕΜ 37160, ΑΡ. ΑΔ Γ 32 ΔΑ
Γ.Ρ. ΛΑΜΠΡΑΚΗ 4 - ΑΥΡΩΤΗΡΙΟΣ
ΑΦΜ 121003366 ΔΟΥ ΕΛΕΥΣΙΝΑΣ
ΚΑΜΠΟΛΗΣ ΦΩΤΙΟΣ
ΗΛΕΚΤΡΟΛΟΓΟΣ ΜΗΧΑΝΙΚΟΣ

ΕΛΕΓΘΗΚΕ:
ΠΕΦΑΝΗ ΑΝΝΑ
ΤΟΠΟΓΡΑΦΟΣ ΜΗΧΑΝΙΚΟΣ

Η ΑΝΑΓΛΩΤΗΡΙΑ ΠΡΟΪΣΤΑΜΕΝΗ
ΤΜΗΜΑ ΜΕΛΕΤΩΝ Κ' ΕΠΙΒΛΕΨΗΣ ΕΡΓΩΝ
ΠΕΦΑΝΗ ΑΝΝΑ
ΠΤΥΧ. ΤΟΠΟΓΡΑΦΟΣ ΜΗΧΑΝΙΚΟΣ Τ.Ε.

ΘΕΩΡΗΘΗΚΕ:
Ο ΠΡΟΪΣΤΑΜΕΝΟΣ ΔΙΕΥΘΥΝΣΗΣ
ΤΕΧΝΙΚΩΝ ΥΠΗΡΕΣΙΩΝ
ΔΗΜΟΥ ΧΑΪΔΑΡΙΟΥ
ΔΗΜΗΤΡΗΣ ΣΤΑΥΡΙΔΗΣ
ΠΕ ΗΛΕΚΤΡΟΛΟΓΩΝ ΜΗΧΑΝΙΚΩΝ



ΕΛΛΗΝΙΚΗ ΔΗΜΟΚΡΑΤΙΑ
ΠΕΡΙΦΕΡΕΙΑ ΑΤΤΙΚΗΣ
ΔΗΜΟΣ ΧΑΪΔΑΡΙΟΥ
Δ/ΝΣΗ ΤΕΧΝΙΚΩΝ ΥΠΗΡΕΣΙΩΝ

ΥΠ ΑΡΙΘΜΟΝ 194/19-12-2023
ΑΠΟΦΑΣΗ ΟΙΚ.ΕΠΙΤΡΟΠΗΣ
ΕΓΚΡΙΣΗΣ ΜΕΛΕΤΗΣ 15/2023
(Α.Π. 90594/19-12-2023)
(ΑΔΑ: ΨΟΜ4ΩΗ3-ΝΧΝ)



ΕΡΓΟ: ΑΡΙΘΜΟΣ ΜΕΛΕΤΗΣ: 15/2023

ΕΡΓΑΣΙΕΣ ΚΑΙ ΕΠΕΜΒΑΣΕΙΣ ΕΚΣΥΓΧΡΟΝΙΣΜΟΥ- ΑΝΑΚΑΙΝΙΣΗΣ -
ΑΝΑΒΑΘΜΙΣΗΣ ΚΤΙΡΙΑΚΩΝ ΕΓΚΑΤΑΣΤΑΣΕΩΝ & ΕΞΟΠΛΙΣΜΟΥ
ΣΤΟ Π. ΕΠΑΛ ΧΑΪΔΑΡΙΟΥ

ΘΕΣΗ:
ΑΓ. ΤΡΙΑΔΑΣ ΚΑΙ ΡΙΜΙΝΙ 2-4, 12461, ΧΑΪΔΑΡΙ, ΑΤΤΙΚΗ

ΕΙΔΟΣ ΜΕΛΕΤΗΣ:
ΜΕΛΕΤΗ ΘΕΡΜΑΝΣΗΣ

ΣΤΑΔΙΟ ΜΕΛΕΤΗΣ:
ΟΡΙΣΤΙΚΗ

ΗΜΕΡΟΜΗΝΙΑ ΜΕΛΕΤΗΣ: ΑΠΡΙΛΙΟΣ 2024

ΤΙΤΛΟΣ ΣΧΕΔΙΟΥ:
ΚΑΤΟΨΗ ΙΣΟΓΕΙΟΥ (1608,95 τ.μ.)

ΚΛΙΜΑΚΑ ΣΧΕΔΙΟΥ : 1:100

ΑΡΙΘΜΟΣ ΣΧΕΔΙΟΥ

Θ-02

ΟΙ ΜΕΛΕΤΗΤΕΣ:
ΠΑΝΑΓΙΩΤΗΣ Ι. ΣΚΟΡΔΑΣ
ΠΟΛΙΤΙΚΟΣ/ΜΗΧΑΝΙΚΟΣ Ε.Μ.Π.
ΑΡΧΙΜΗΤΡΗΣ Τ.Ε.Ε.: 106770
ΜΠΑΡΟΥΚΑ 29, ΠΕΡΙΣΤΕΡΙ ΑΤΤΙΚΗΣ 12136
ΤΗΛ: 6944160918 - 2114006491
ΑΦΜ: 101177852 - Δ.Ο.Υ. Α' ΠΕΡΙΣΤΕΡΙΟΥ

ΕΛΕΓΘΗΚΕ

ΠΕΦΑΝΗ ΑΝΝΑ
ΤΟΠΟΓΡΑΦΟΣ ΜΗΧΑΝΙΚΟΣ

ΘΕΩΡΗΘΗΚΕ:

Ο ΠΡΟΪΣΤΑΜΕΝΟΣ ΔΙΕΥΘΥΝΣΗΣ
ΤΕΧΝΙΚΩΝ ΥΠΗΡΕΣΙΩΝ
ΔΗΜΟΥ ΧΑΪΔΑΡΙΟΥ

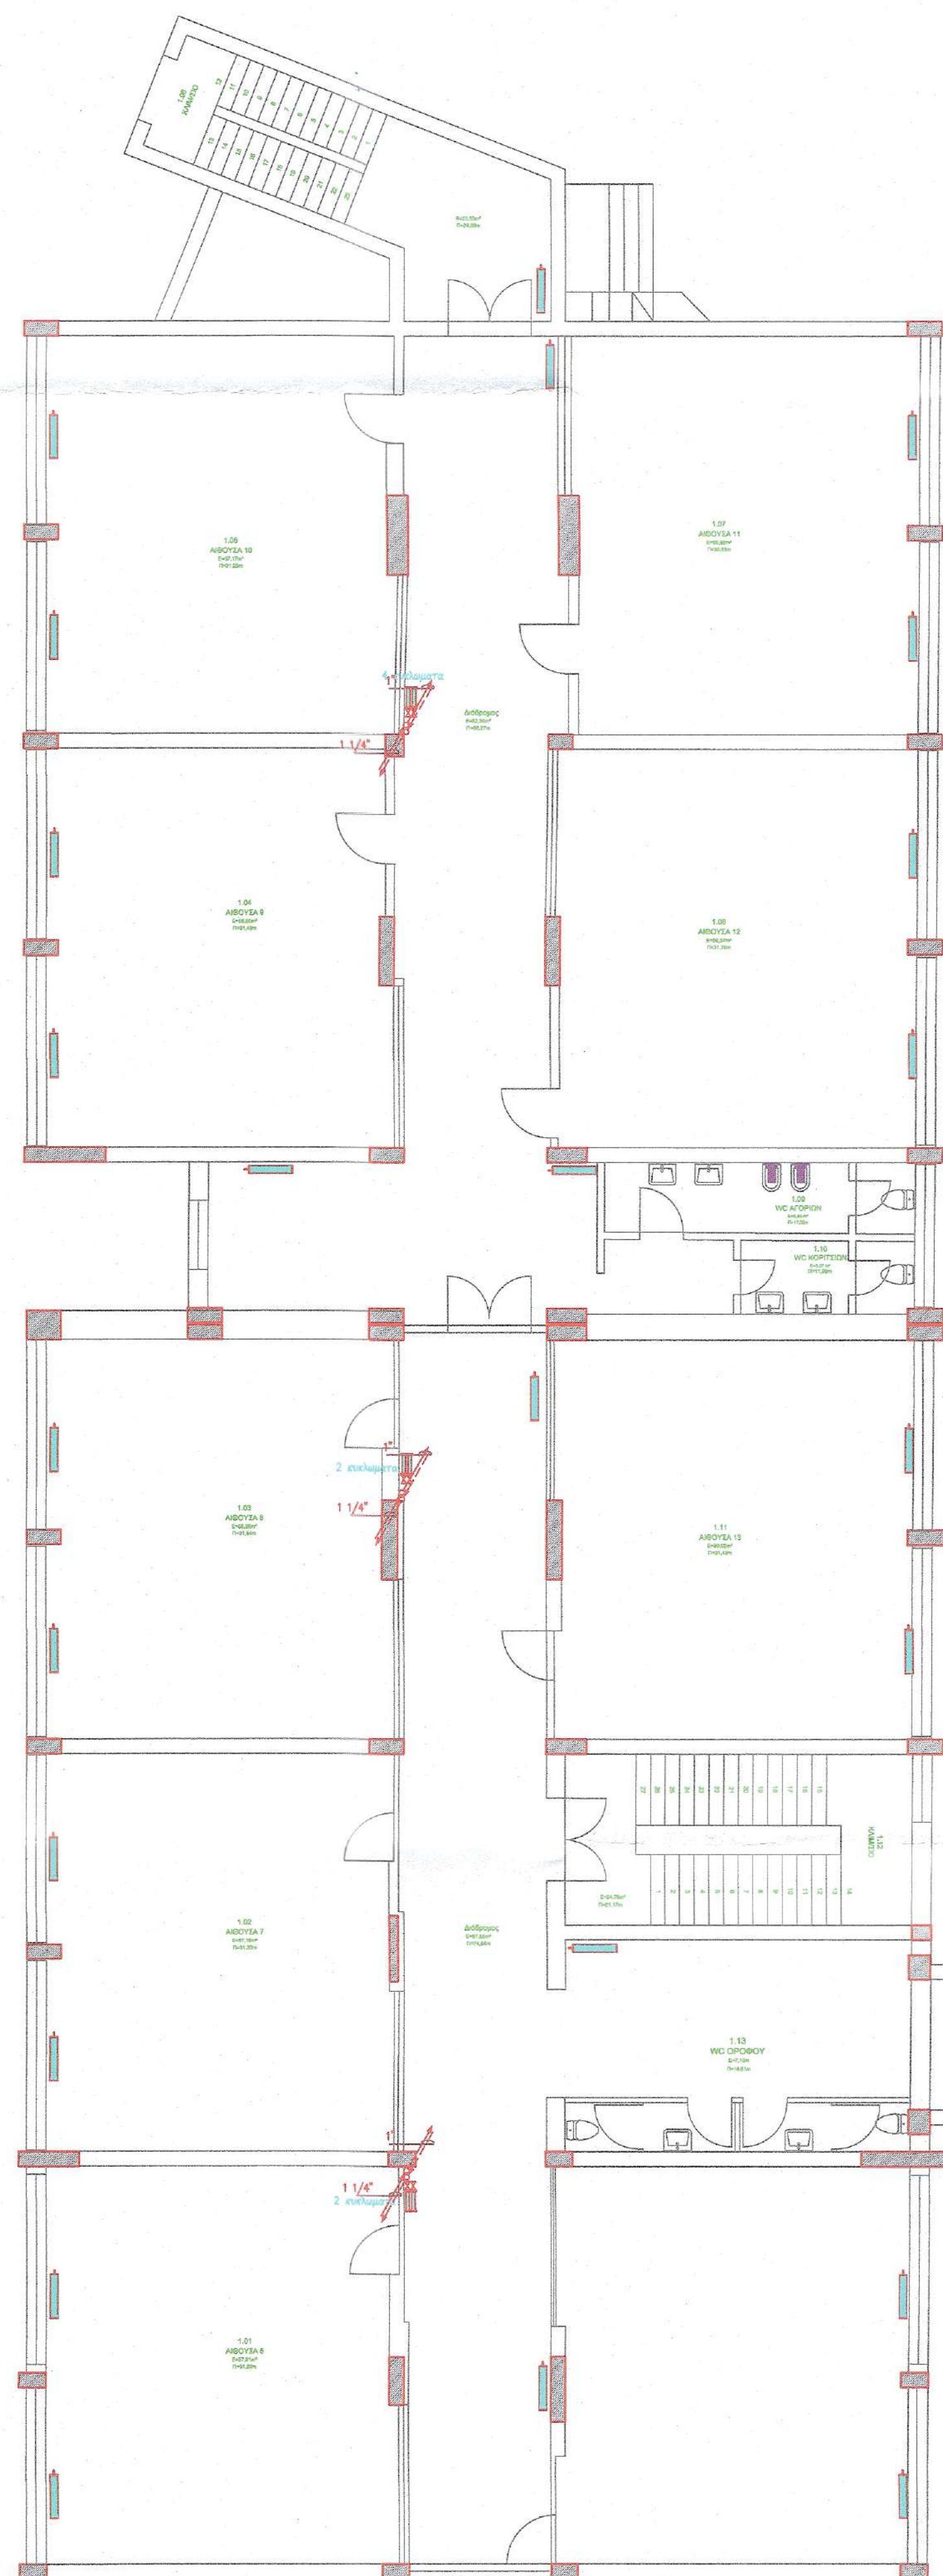
ΣΚΟΡΔΑΣ ΠΑΝΑΓΙΩΤΗΣ
ΠΟΛΙΤΙΚΟΣ ΜΗΧΑΝΙΚΟΣ
ΦΩΤΙΟΣ Γ. ΚΑΜΠΟΛΗΣ
ΗΛΕΚΤΡΟΛ.-ΜΗΧΑΝΙΚΟΣ ΤΕ
ΑΔΕΣ ΓΕΜ 37120 ΑΡ. ΑΔ Γ 32 ΔΑ
Γ.Ρ. Δ.Ε.Π. 12/2019 ΔΕΛΤΑ ΠΡΟΦΗΓΟΣ
ΑΦΜ 127004385 ΔΟΥ ΕΛΕΥΣΙΝΑΣ
ΚΑΜΠΟΛΗΣ ΦΩΤΙΟΣ
ΗΛΕΚΤΡΟΛΟΓΟΣ ΜΗΧΑΝΙΚΟΣ

Η ΑΝΑΓΝΩΡΙΣΤΡΙΑ ΠΡΟΣΤΑΜΕΝΗ
ΤΗΣ ΜΕΛΕΤΗΣ Κ' ΕΠΙΒΛΕΨΗΣ ΕΡΓΟΥ
ΠΕΦΑΝΗ ΑΝΝΑ
ΤΟΠΟΓΡΑΦΟΣ ΜΗΧΑΝΙΚΟΣ




ΔΗΜΗΤΡΗΣ ΣΤΑΥΡΙΔΗΣ
ΓΕ.ΗΛΕΚΤΡΟΛΟΓΩΝ ΜΗΧΑΝΙΚΩΝ

A



B

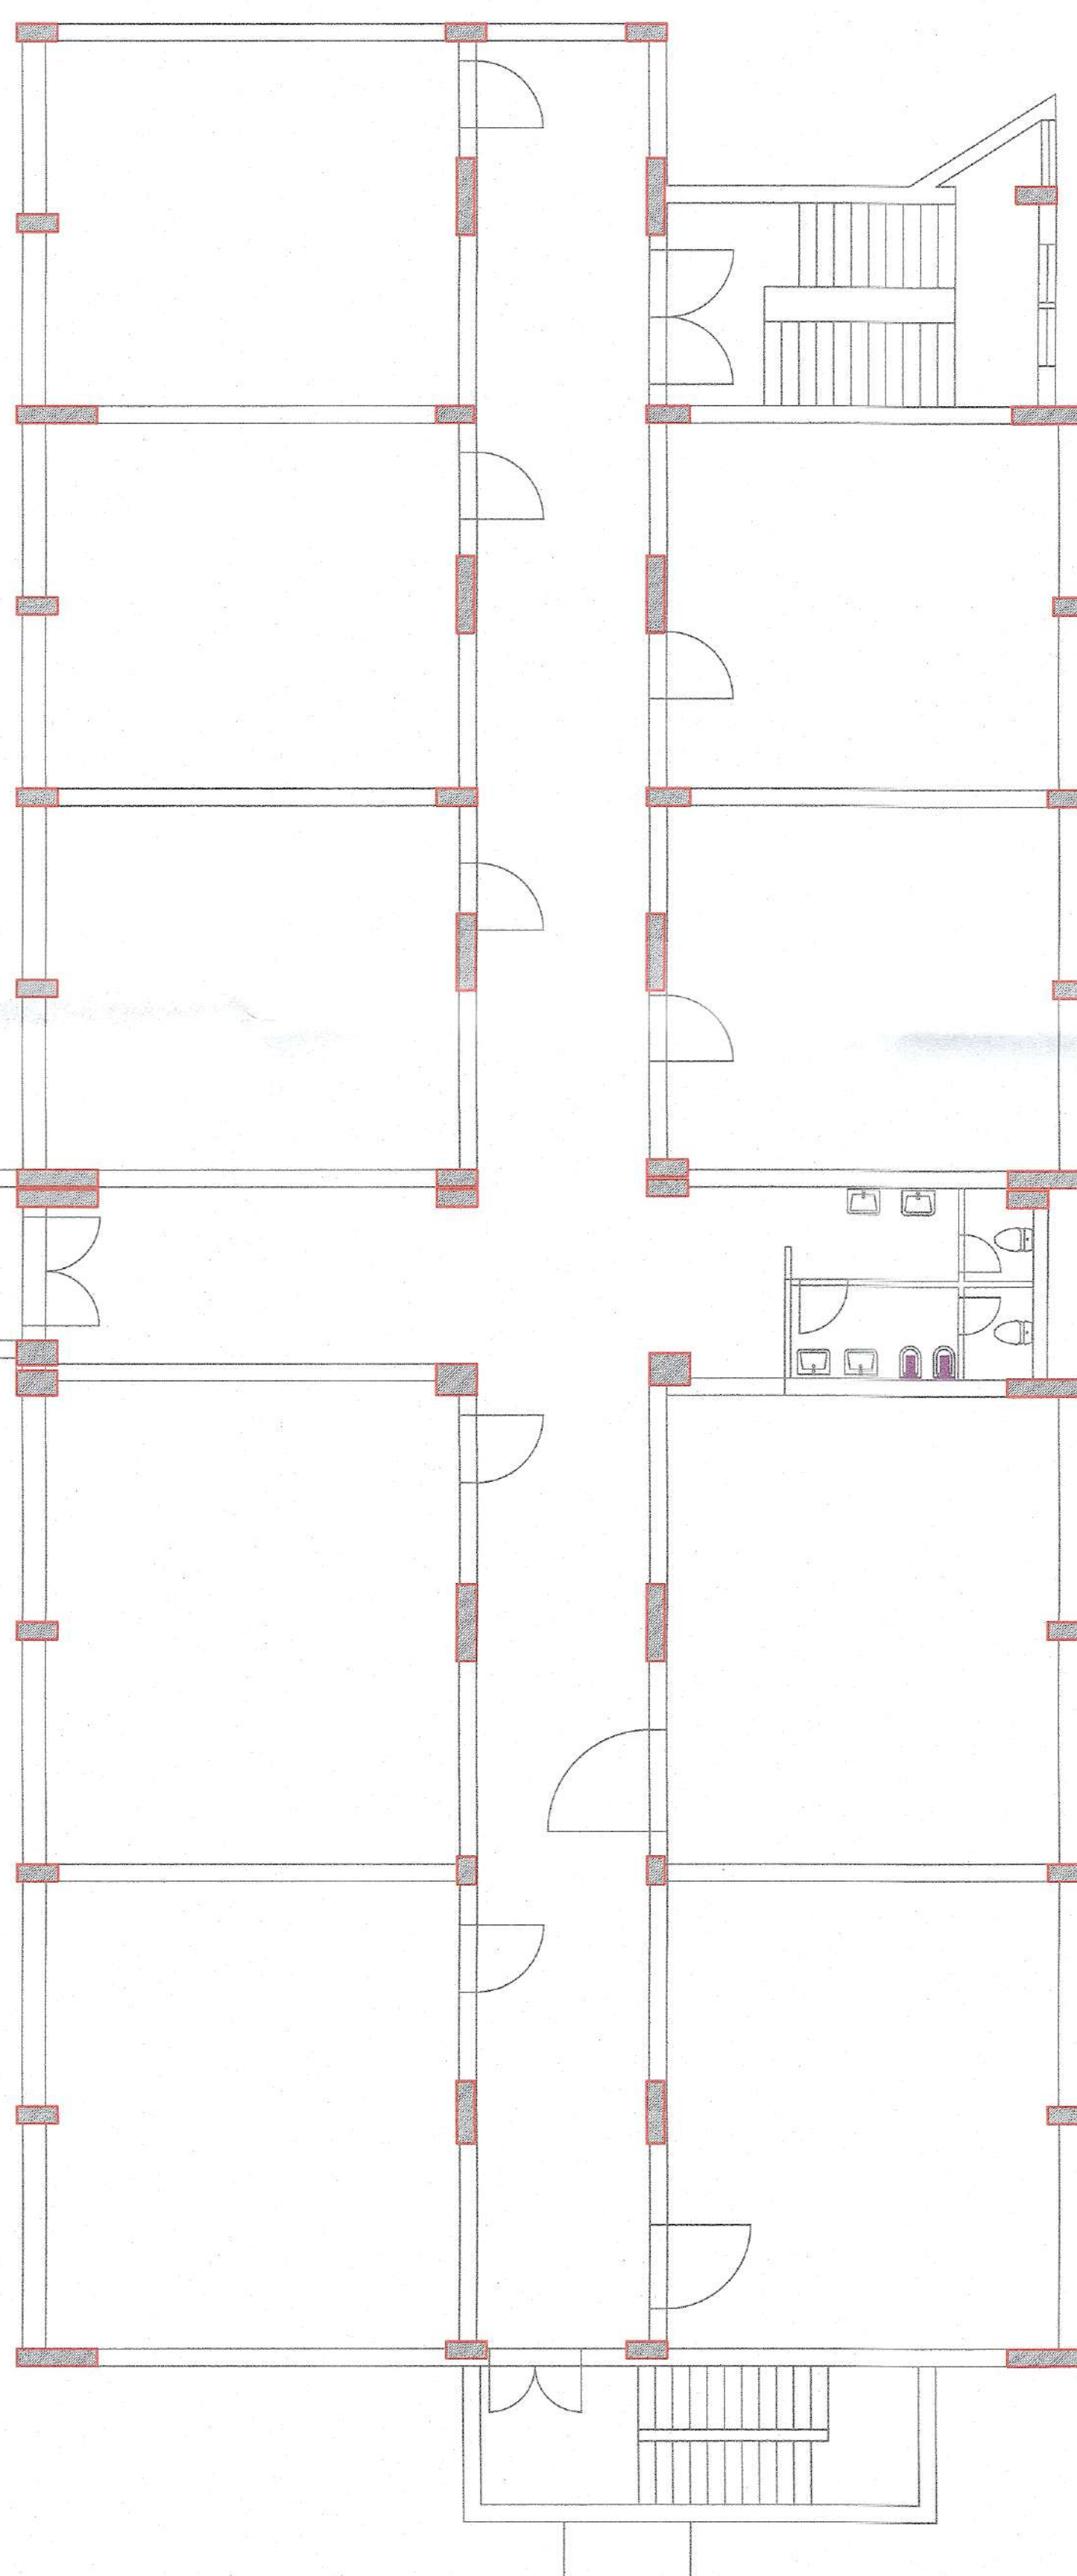

ΕΛΛΗΝΙΚΗ ΔΗΜΟΚΡΑΤΙΑ
ΠΕΡΙΦΕΡΕΙΑ ΑΤΤΙΚΗΣ
ΔΗΜΟΣ ΧΑΪΔΑΡΙΟΥ
Δ/ΝΣΗ ΤΕΧΝΙΚΩΝ ΥΠΗΡΕΣΙΩΝ

ΥΠ' ΑΡΙΘΜΟΝ 194/19-12-2023
ΑΠΟΦΑΣΗ ΟΙΚ.ΕΠΙΤΡΟΠΗΣ
ΕΓΚΡΙΣΗΣ ΜΕΛΕΤΗΣ 15/2023
(Α.Π. 90594/19-12-2023)
(ΑΔΑ: ΨΟΜ4ΩΗ3-ΝΧΝ)



ΕΡΓΟ:

ΑΡΙΘΜΟΣ ΜΕΛΕΤΗΣ: 15/2023

ΕΡΓΑΣΙΕΣ ΚΑΙ ΕΠΕΜΒΑΣΕΙΣ ΕΚΣΥΓΧΡΟΝΙΣΜΟΥ- ΑΝΑΚΑΙΝΙΣΗΣ -
ΑΝΑΒΑΘΜΙΣΗΣ ΚΤΙΡΙΑΚΩΝ ΕΓΚΑΤΑΣΤΑΣΕΩΝ & ΕΞΟΠΛΙΣΜΟΥ
ΣΤΟ Π. ΕΠΑΛ ΧΑΪΔΑΡΙΟΥ

ΘΕΣΗ:

ΑΓ. ΤΡΙΑΔΑΣ ΚΑΙ ΡΙΜΙΝΙ 2-4, 12461, ΧΑΪΔΑΡΙ, ΑΤΤΙΚΗ

ΕΙΔΟΣ ΜΕΛΕΤΗΣ:

ΜΕΛΕΤΗ ΘΕΡΜΑΝΣΗΣ

ΣΤΑΔΙΟ ΜΕΛΕΤΗΣ:

ΟΡΙΣΤΙΚΗ

ΗΜΕΡΟΜΗΝΙΑ ΜΕΛΕΤΗΣ: ΑΠΡΙΛΙΟΣ 2024

ΤΙΤΛΟΣ ΣΧΕΔΙΟΥ:

ΚΑΤΟΨΗ Α' ΟΡΟΦΟΥ (1652,40 τ.μ.)

ΚΛΙΜΑΚΑ ΣΧΕΔΙΟΥ : 1:100

ΑΡΙΘΜΟΣ ΣΧΕΔΙΟΥ

Θ-03

ΟΙ ΜΕΛΕΤΗΤΕΣ:
ΠΑΝΑΓΙΩΤΗΣ ΣΚΟΡΔΑΣ
ΠΟΛΙΤΙΚΟΣ ΜΗΧΑΝΙΚΟΣ Ε.Μ.Π.
Α.Π. 106770 Τ.Ε.Ε.: 106770
ΜΠΑΡΟΣ ΧΡΗΣΤΟΣ
ΤΗΛ: 6944267918 - 2114006431
ΑΦΜ: 10117652 - ΠΕΡΙΦΕΡΕΙΑ

ΕΛΕΓΘΗΚΕ:

ΠΕΦΑΝΗ ΑΝΝΑ

ΤΟΠΟΓΡΑΦΟΣ ΜΗΧΑΝΙΚΟΣ

ΘΕΩΡΗΘΗΚΕ:

Ο ΠΡΟΪΣΤΑΜΕΝΟΣ ΔΙΕΥΘΥΝΣΗΣ
ΤΕΧΝΙΚΩΝ ΥΠΗΡΕΣΙΩΝ
ΔΗΜΟΥ ΧΑΪΔΑΡΙΟΥ

ΣΚΟΡΔΑΣ ΠΑΝΑΓΙΩΤΗΣ
ΠΟΛΙΤΙΚΟΣ ΜΗΧΑΝΙΚΟΣ
ΦΩΤΙΟΣ Γ. ΚΑΜΠΟΛΗΣ
ΗΛΕΚΤΡΟΛ. - ΜΗΧΑΝΙΚΟΣ ΤΕ
ΑΜΕΣΤΕΝ 37190 ΑΡ. ΑΔ Ρ-32 ΔΑ
Γ.Ρ. ΛΑΜΠΡΑΚΗΣ-ΑΣ ΔΕΛΤΑΡΤΣΕ
ΑΦΜ121069365 ΔΟΥ ΕΛΕΥΣΙΝΑΣ

ΠΕΦΑΝΗ ΑΝΝΑ

ΤΟΠΟΓΡΑΦΟΣ ΜΗΧΑΝΙΚΟΣ Τ.Ε.

Η ΑΝΑΓΛΩΤΤΗΡΙΑ ΠΡΟΪΣΤΑΜΕΝΗ
ΤΗΝ ΗΜΕΡΑ ΜΕΛΕΤΗΣ Κ' ΕΠΙΒΛΕΨΗΣ ΕΡΓΟΥ

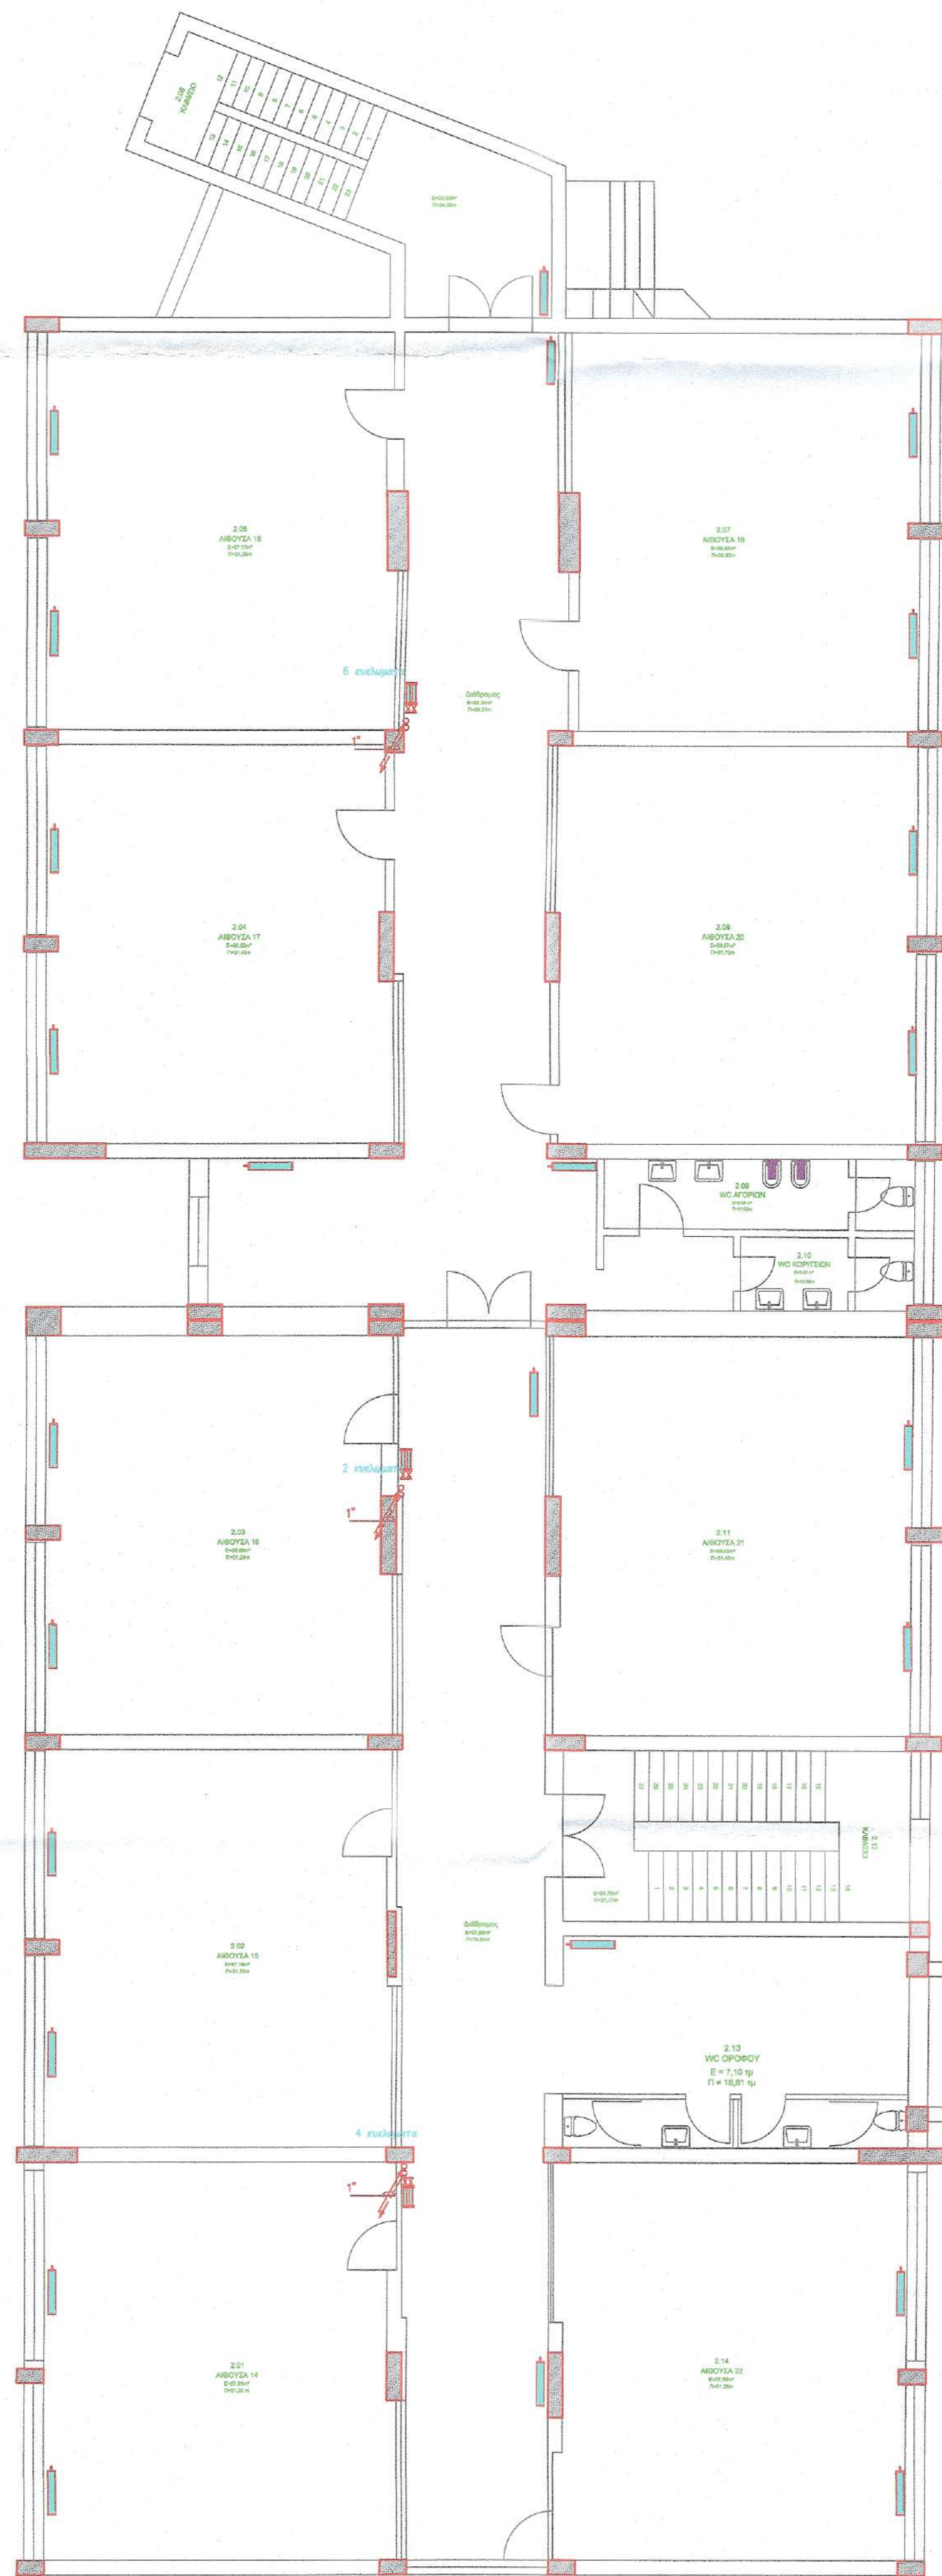
ΔΗΜΗΤΡΗΣ ΣΤΑΥΡΙΔΗΣ

ΠΕ ΗΛΕΚΤΡΟΛΟΓΩΝ ΜΗΧΑΝΙΚΩΝ


ΔΗΜΗΤΡΗΣ ΣΤΑΥΡΙΔΗΣ

ΠΕ ΗΛΕΚΤΡΟΛΟΓΩΝ ΜΗΧΑΝΙΚΩΝ

A



B

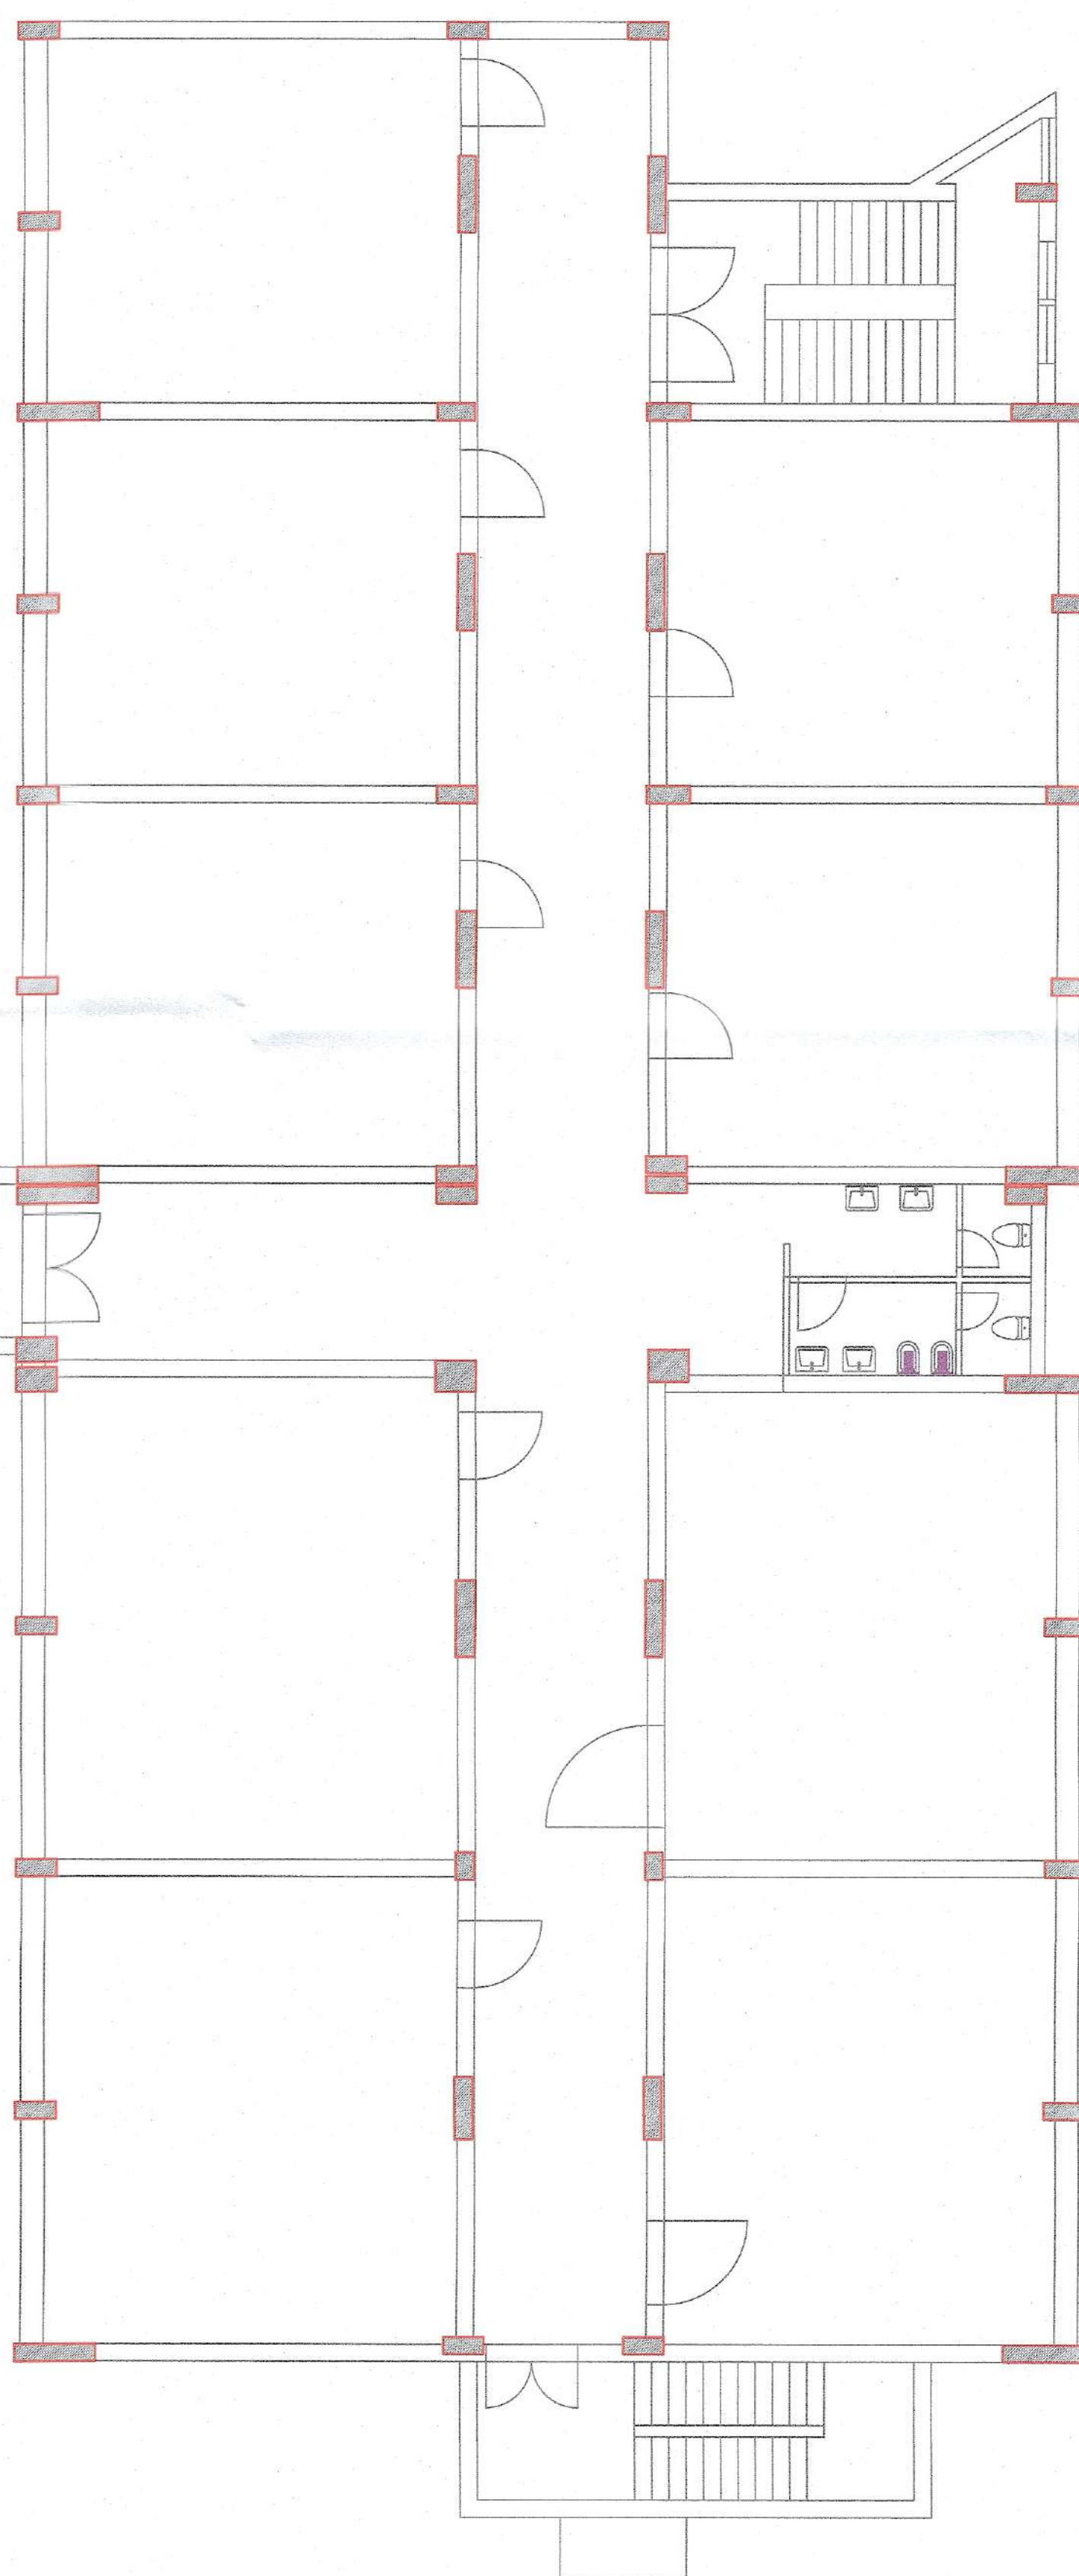

ΕΛΛΗΝΙΚΗ ΔΗΜΟΚΡΑΤΙΑ
ΠΕΡΙΦΕΡΕΙΑ ΑΤΤΙΚΗΣ
ΔΗΜΟΣ ΧΑΪΔΑΡΙΟΥ
Δ/ΝΣΗ ΤΕΧΝΙΚΩΝ ΥΠΗΡΕΣΙΩΝ

ΥΠ ΑΡΙΘΜΟΝ 194/19-12-2023
ΑΠΟΦΑΣΗ ΟΙΚ.ΕΠΙΤΡΟΠΗΣ
ΕΓΚΡΙΣΗΣ ΜΕΛΕΤΗΣ 15/2023
(Α.Π. 90594/19-12-2023)
(ΑΔΑ: ΨΟΜ4ΩΗ3-ΝΧΝ)



ΕΡΓΟ: ΑΡΙΘΜΟΣ ΜΕΛΕΤΗΣ: 15/2023

ΕΡΓΑΣΙΕΣ ΚΑΙ ΕΠΕΜΒΑΣΕΙΣ ΕΚΣΥΓΧΡΟΝΙΣΜΟΥ - ΑΝΑΚΑΙΝΙΣΗΣ -
ΑΝΑΒΑΘΜΙΣΗΣ ΚΤΙΡΙΑΚΩΝ ΕΓΚΑΤΑΣΤΑΣΕΩΝ & ΕΞΟΠΛΙΣΜΟΥ
ΣΤΟ Π. ΕΠΑΛ ΧΑΪΔΑΡΙΟΥ

ΘΕΣΗ:
ΑΓ. ΤΡΙΑΔΑΣ ΚΑΙ ΡΙΜΙΝΙ 2-4, 12461, ΧΑΪΔΑΡΙ, ΑΤΤΙΚΗ

ΕΙΔΟΣ ΜΕΛΕΤΗΣ:
ΜΕΛΕΤΗ ΘΕΡΜΑΝΣΗΣ

ΣΤΑΔΙΟ ΜΕΛΕΤΗΣ:
ΟΡΙΣΤΙΚΗ

ΗΜΕΡΟΜΗΝΙΑ ΜΕΛΕΤΗΣ: ΑΠΡΙΛΙΟΣ 2024

ΤΙΤΛΟΣ ΣΧΕΔΙΟΥ:
ΚΑΤΟΨΗ Β' ΟΡΟΦΟΥ (1652,40 τ.μ.)

ΚΛΙΜΑΚΑ ΣΧΕΔΙΟΥ : 1:100

ΑΡΙΘΜΟΣ ΣΧΕΔΙΟΥ

Θ-04

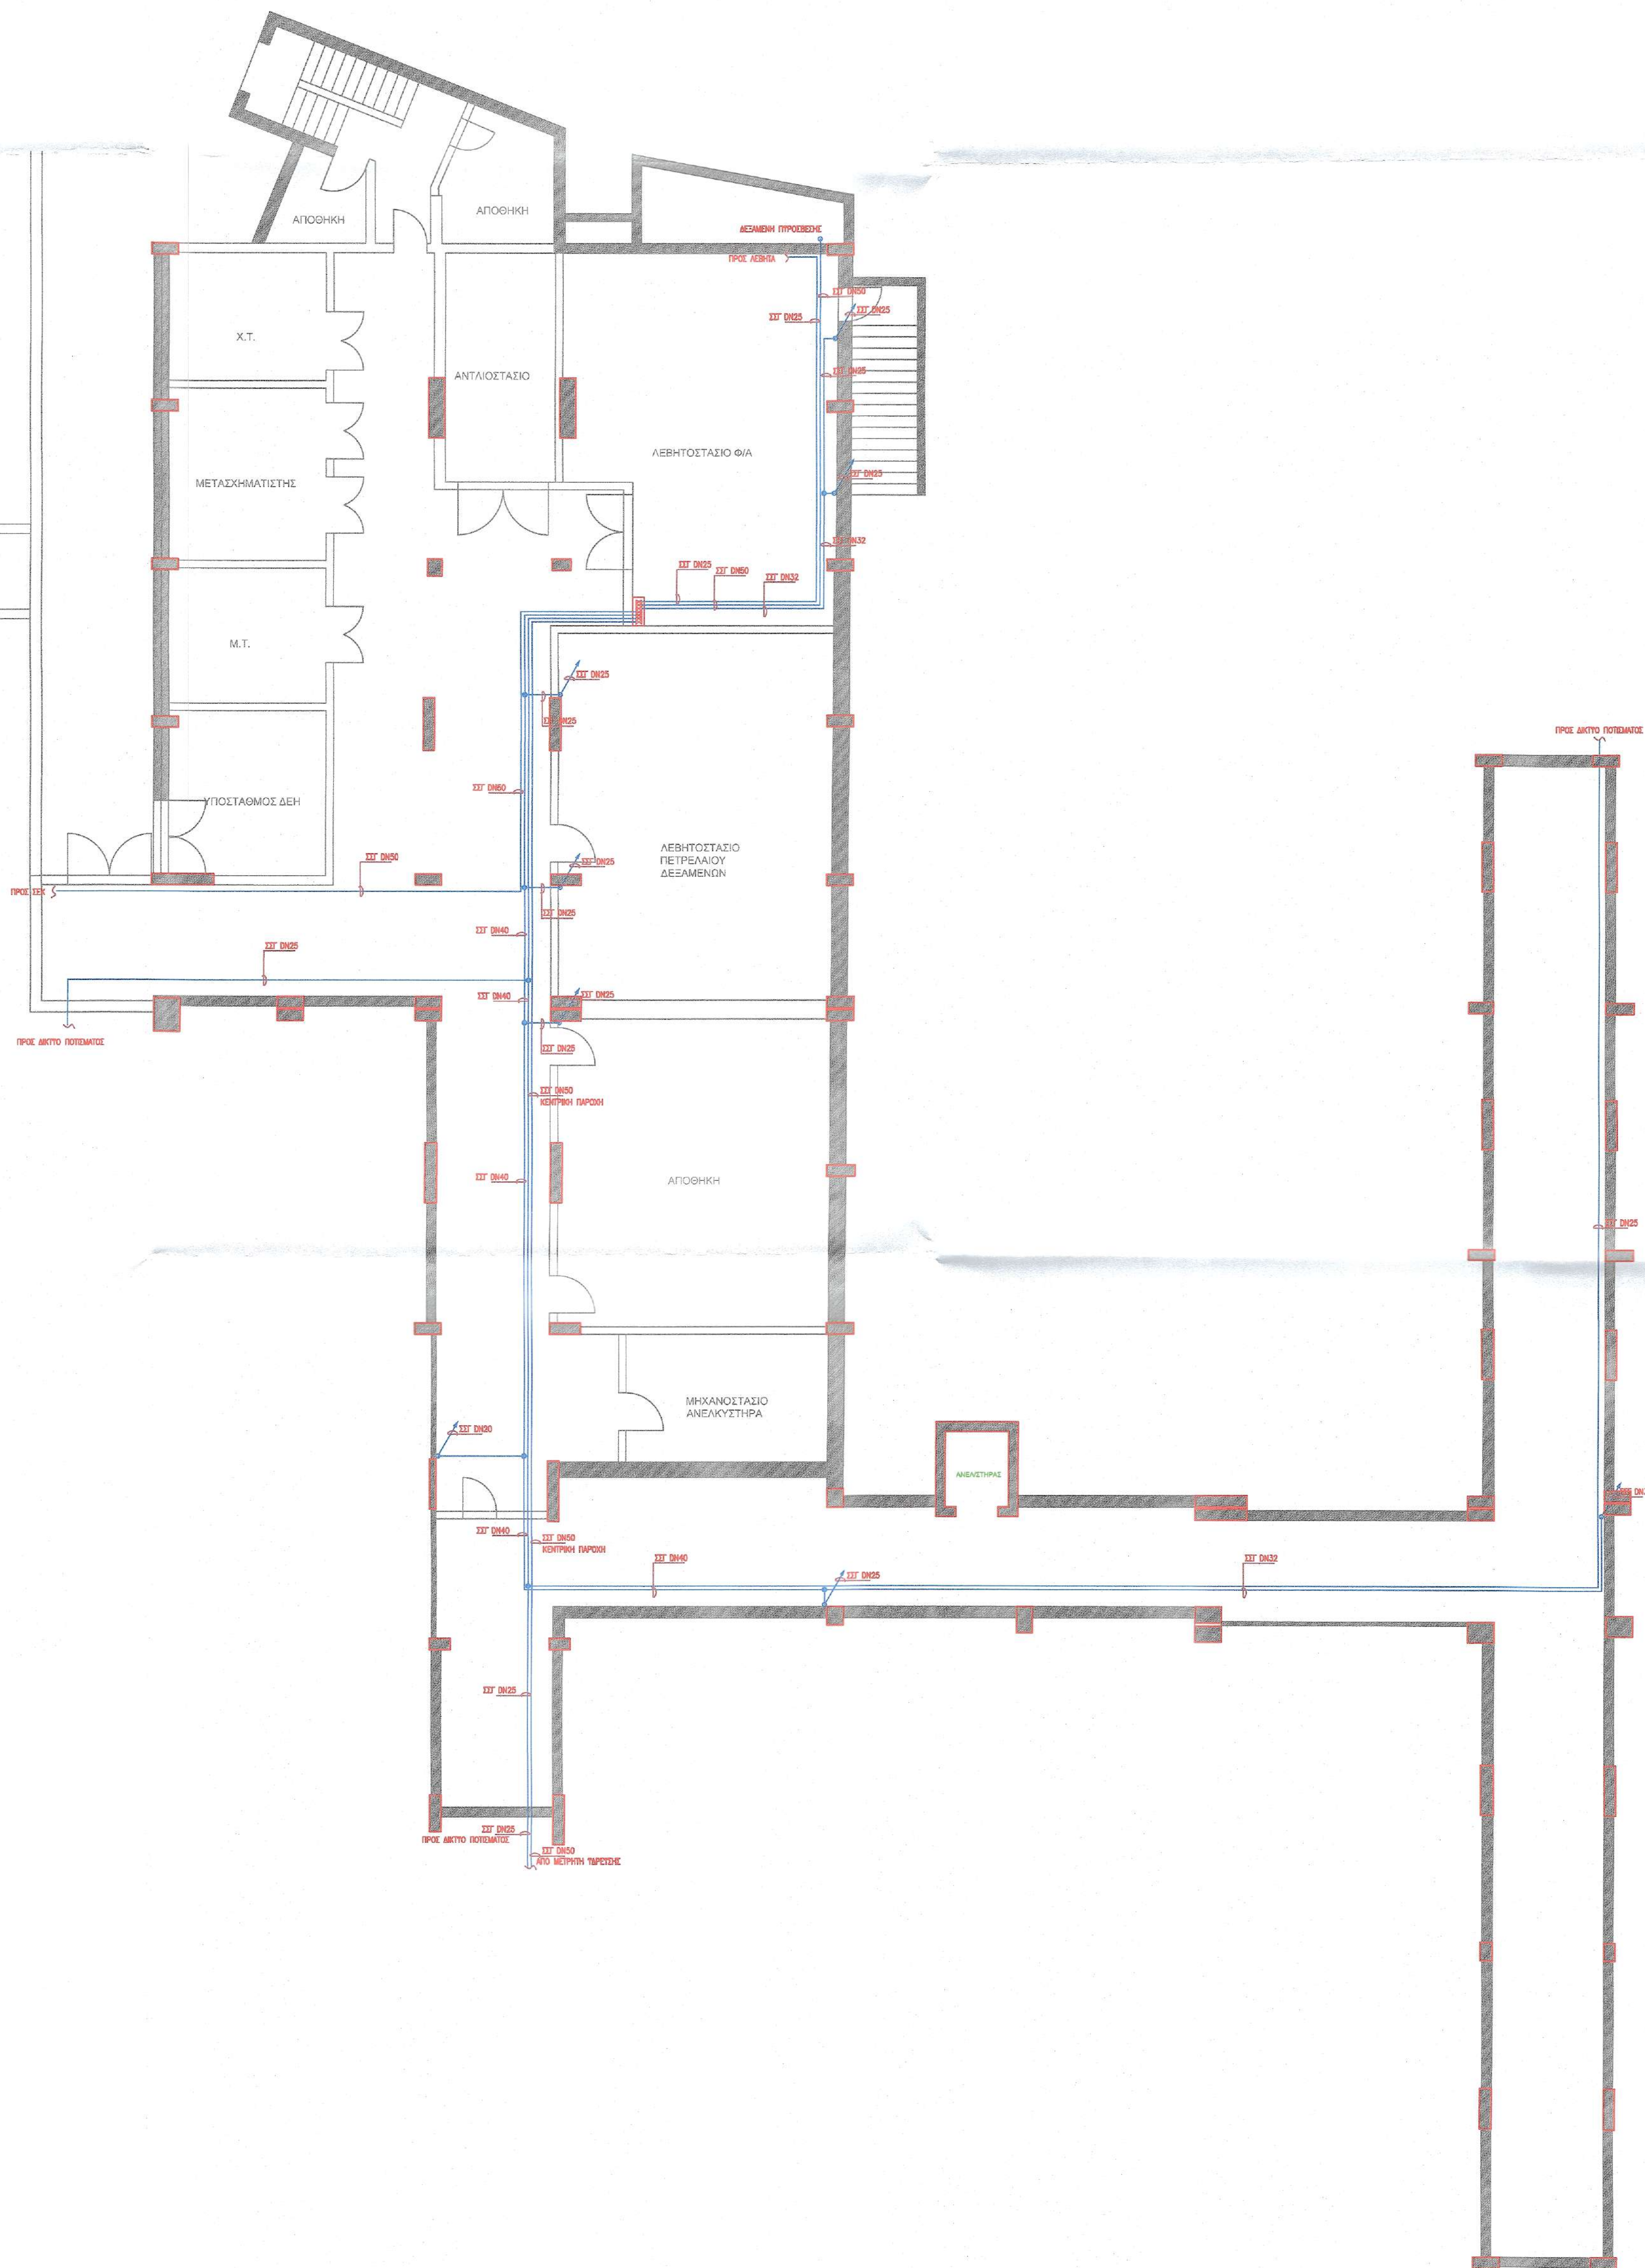
ΟΙ ΜΕΛΕΤΗΤΕΣ:
ΠΑΝΑΓΙΩΤΗΣ Ι. ΣΚΟΡΔΑΣ
ΠΟΛΙΤΙΚΟΣ ΜΗΧΑΝΙΚΟΣ Ε.Μ.Π.
Α.Π. 106770
ΠΕΡΙΣΤΕΡΗ ΑΤΤΙΚΗΣ 121 36
ΤΗΛ: 6974266918 - 2114006431
ΦΩ: 10157862

ΕΛΕΓΘΗΚΕ:
ΠΕΦΑΝΗ ΑΝΝΑ
ΤΟΠΟΓΡΑΦΟΣ ΜΗΧΑΝΙΚΟΣ

ΘΕΩΡΗΘΗΚΕ:
Ο ΠΡΟΪΣΤΑΜΕΝΟΣ ΔΙΕΥΘΥΝΣΗΣ
ΤΕΧΝΙΚΩΝ ΥΠΗΡΕΣΙΩΝ
ΔΗΜΟΥ ΧΑΪΔΑΡΙΟΥ

ΣΚΟΡΔΑΣ ΠΑΝΑΓΙΩΤΗΣ
ΠΟΛΙΤΙΚΟΣ ΜΗΧΑΝΙΚΟΣ
ΦΩΤΙΟΣ Γ. ΚΑΜΠΟΛΗΣ
ΗΛΕΚΤΡΟΛ.-ΜΗΧΑΝΙΚΟΣ ΤΕ
ΑΜΕΕΤΕΝ 37180 ΑΡ. ΑΔ Τ 32 ΒΑ
Γ.Ρ. ΛΑΜΠΡΑΚΗ 1 - ΑΡΧΑΡΟΥΣ
ΑΦΜ 121065985-404 ΕΚΕΥΣΙΛΗΣ

ΔΗΜΗΤΡΗΣ ΣΤΑΥΡΙΔΗΣ
Π.Ε. ΗΛΕΚΤΡΟΛΟΓΩΝ ΜΗΧΑΝΙΚΩΝ



ΤΥΠΟΜΝΗΜΑ

- ΔΙΚΤΥΟ ΠΡΟΣΑΓΩΓΗΣ ΚΡΥΤΟΥ ΝΕΡΟΥ ΑΠΟ ΓΑΛΒΑΝΙΣΜΕΝΟ ΣΙΔΗΡΟΣΩΛΗΝΑ, ΜΕ ΕΝΔΕΙΞΗ ΔΙΑΤΟΜΗΣ
- ΕΤΚΑΜΠΤΟΣ ΣΩΛΗΝΑΣ ΠΟΛΥΑΙΘΑΛΗΝΙΟΥ ΕΝΔΟΔΑΠΕΔΙΑΣ ΔΙΑΝΟΜΗΣ ΚΡΥΤΟΥ ΝΕΡΟΥ ΕΝΤΟΣ ΣΠΙΡΑΛ
- ΣΗΜΕΙΟ ΚΟΜΒΟΥ ΤΥΠΟΛΟΓΙΣΜΩΝ
- 2
- ΑΤΤΟΜΑΤΟΣ ΠΛΗΡΩΣΕΩΣ 1/2"
- ΒΑΝΑ ΑΠΟΜΟΝΩΣΗΣ
- ΒΡΥΣΗ
- ΓΩΝΙΑΚΟΣ ΚΡΟΥΤΝΟΣ
- ΝΙΠΤΗΡΑΣ
- ΛΕΚΑΝΗ WC ΤΟΥΡΚΙΚΟΥ ΤΥΠΟΥ
- ΛΕΚΑΝΗ WC ΕΥΡΩΠΑΙΚΟΥ ΤΥΠΟΥ
- ΟΥΡΗΤΗΡΙΟ

ΕΛΛΗΝΙΚΗ ΔΗΜΟΚΡΑΤΙΑ
ΠΕΡΙΦΕΡΕΙΑ ΑΤΤΙΚΗΣ
ΔΗΜΟΣ ΧΑΪΔΑΡΙΟΥ
Δ/ΝΣΗ ΤΕΧΝΙΚΩΝ ΥΠΗΡΕΣΙΩΝ

ΥΠ' ΑΡΙΘΜΟΝ 194/19-12-2023
ΑΠΟΦΑΣΗ ΟΙΚ.ΕΠΙΤΡΟΠΗΣ
ΕΓΚΡΙΣΗΣ ΜΕΛΕΤΗΣ 15/2023
(Α.Π. 90594/19-12-2023)
(ΑΔΑ: ΨΟΜ4ΩΗ3-ΝΧΝ)



ΕΡΓΟ: ΑΡΙΘΜΟΣ ΜΕΛΕΤΗΣ: 15/2023
ΕΡΓΑΣΙΕΣ ΚΑΙ ΕΠΕΜΒΑΣΕΙΣ ΕΚΣΥΓΧΡΟΝΙΣΜΟΥ- ΑΝΑΚΑΙΝΙΣΗΣ - ΑΝΑΒΑΘΜΙΣΗΣ ΚΤΙΡΙΑΚΩΝ ΕΓΚΑΤΑΣΤΑΣΕΩΝ & ΕΞΟΠΛΙΣΜΟΥ ΣΤΟ Π. ΕΠΑΛ ΧΑΪΔΑΡΙΟΥ

ΘΕΣΗ:
ΑΓ. ΤΡΙΑΔΑΣ ΚΑΙ ΡΙΜΙΝΙ 2-4, 12461, ΧΑΪΔΑΡΙ, ΑΤΤΙΚΗ

ΕΙΔΟΣ ΜΕΛΕΤΗΣ:
ΜΕΛΕΤΗ ΥΔΡΕΥΣΗΣ

ΣΤΑΔΙΟ ΜΕΛΕΤΗΣ:
ΟΡΙΣΤΙΚΗ

ΗΜΕΡΟΜΗΝΙΑ ΜΕΛΕΤΗΣ: ΑΠΡΙΛΙΟΣ 2024

ΤΙΤΛΟΣ ΣΧΕΔΙΟΥ:
ΚΑΤΟΨΗ ΥΠΟΓΕΙΟΥ (833,60 τ.μ.)

ΚΑΙΜΑΚΑ ΣΧΕΔΙΟΥ : 1:100

ΑΡΙΘΜΟΣ ΣΧΕΔΙΟΥ

ΥΔ-01

ΟΙ ΜΕΛΕΤΗΤΕΣ:
ΠΑΝΑΓΙΩΤΗΣ Α. ΣΚΟΡΔΑΣ
ΠΟΛΙΤΙΚΟΣ / ΜΗΧΑΝΙΚΟΣ Ε.Μ.Π.
ΑΓ. ΜΗΤΡΟΥ Τ.Ε.Ε.: 106770
ΜΠΑΡΩΝΕΣ 101 ΠΕΡΙΣΤΕΡΙ ΑΤΤΙΚΗΣ 121 36
ΤΗΛ: 210 4256918 - 2114006431
ΑΦΜ: 10157862 - ΔΟΥ: Α' ΠΕΡΙΣΤΕΡΙΟΥ

ΕΛΕΓΘΗΚΕ:

ΠΕΦΑΝΗ ΑΝΝΑ
ΤΟΠΟΓΡΑΦΟΣ ΜΗΧΑΝΙΚΟΣ

ΘΕΩΡΗΘΗΚΕ:

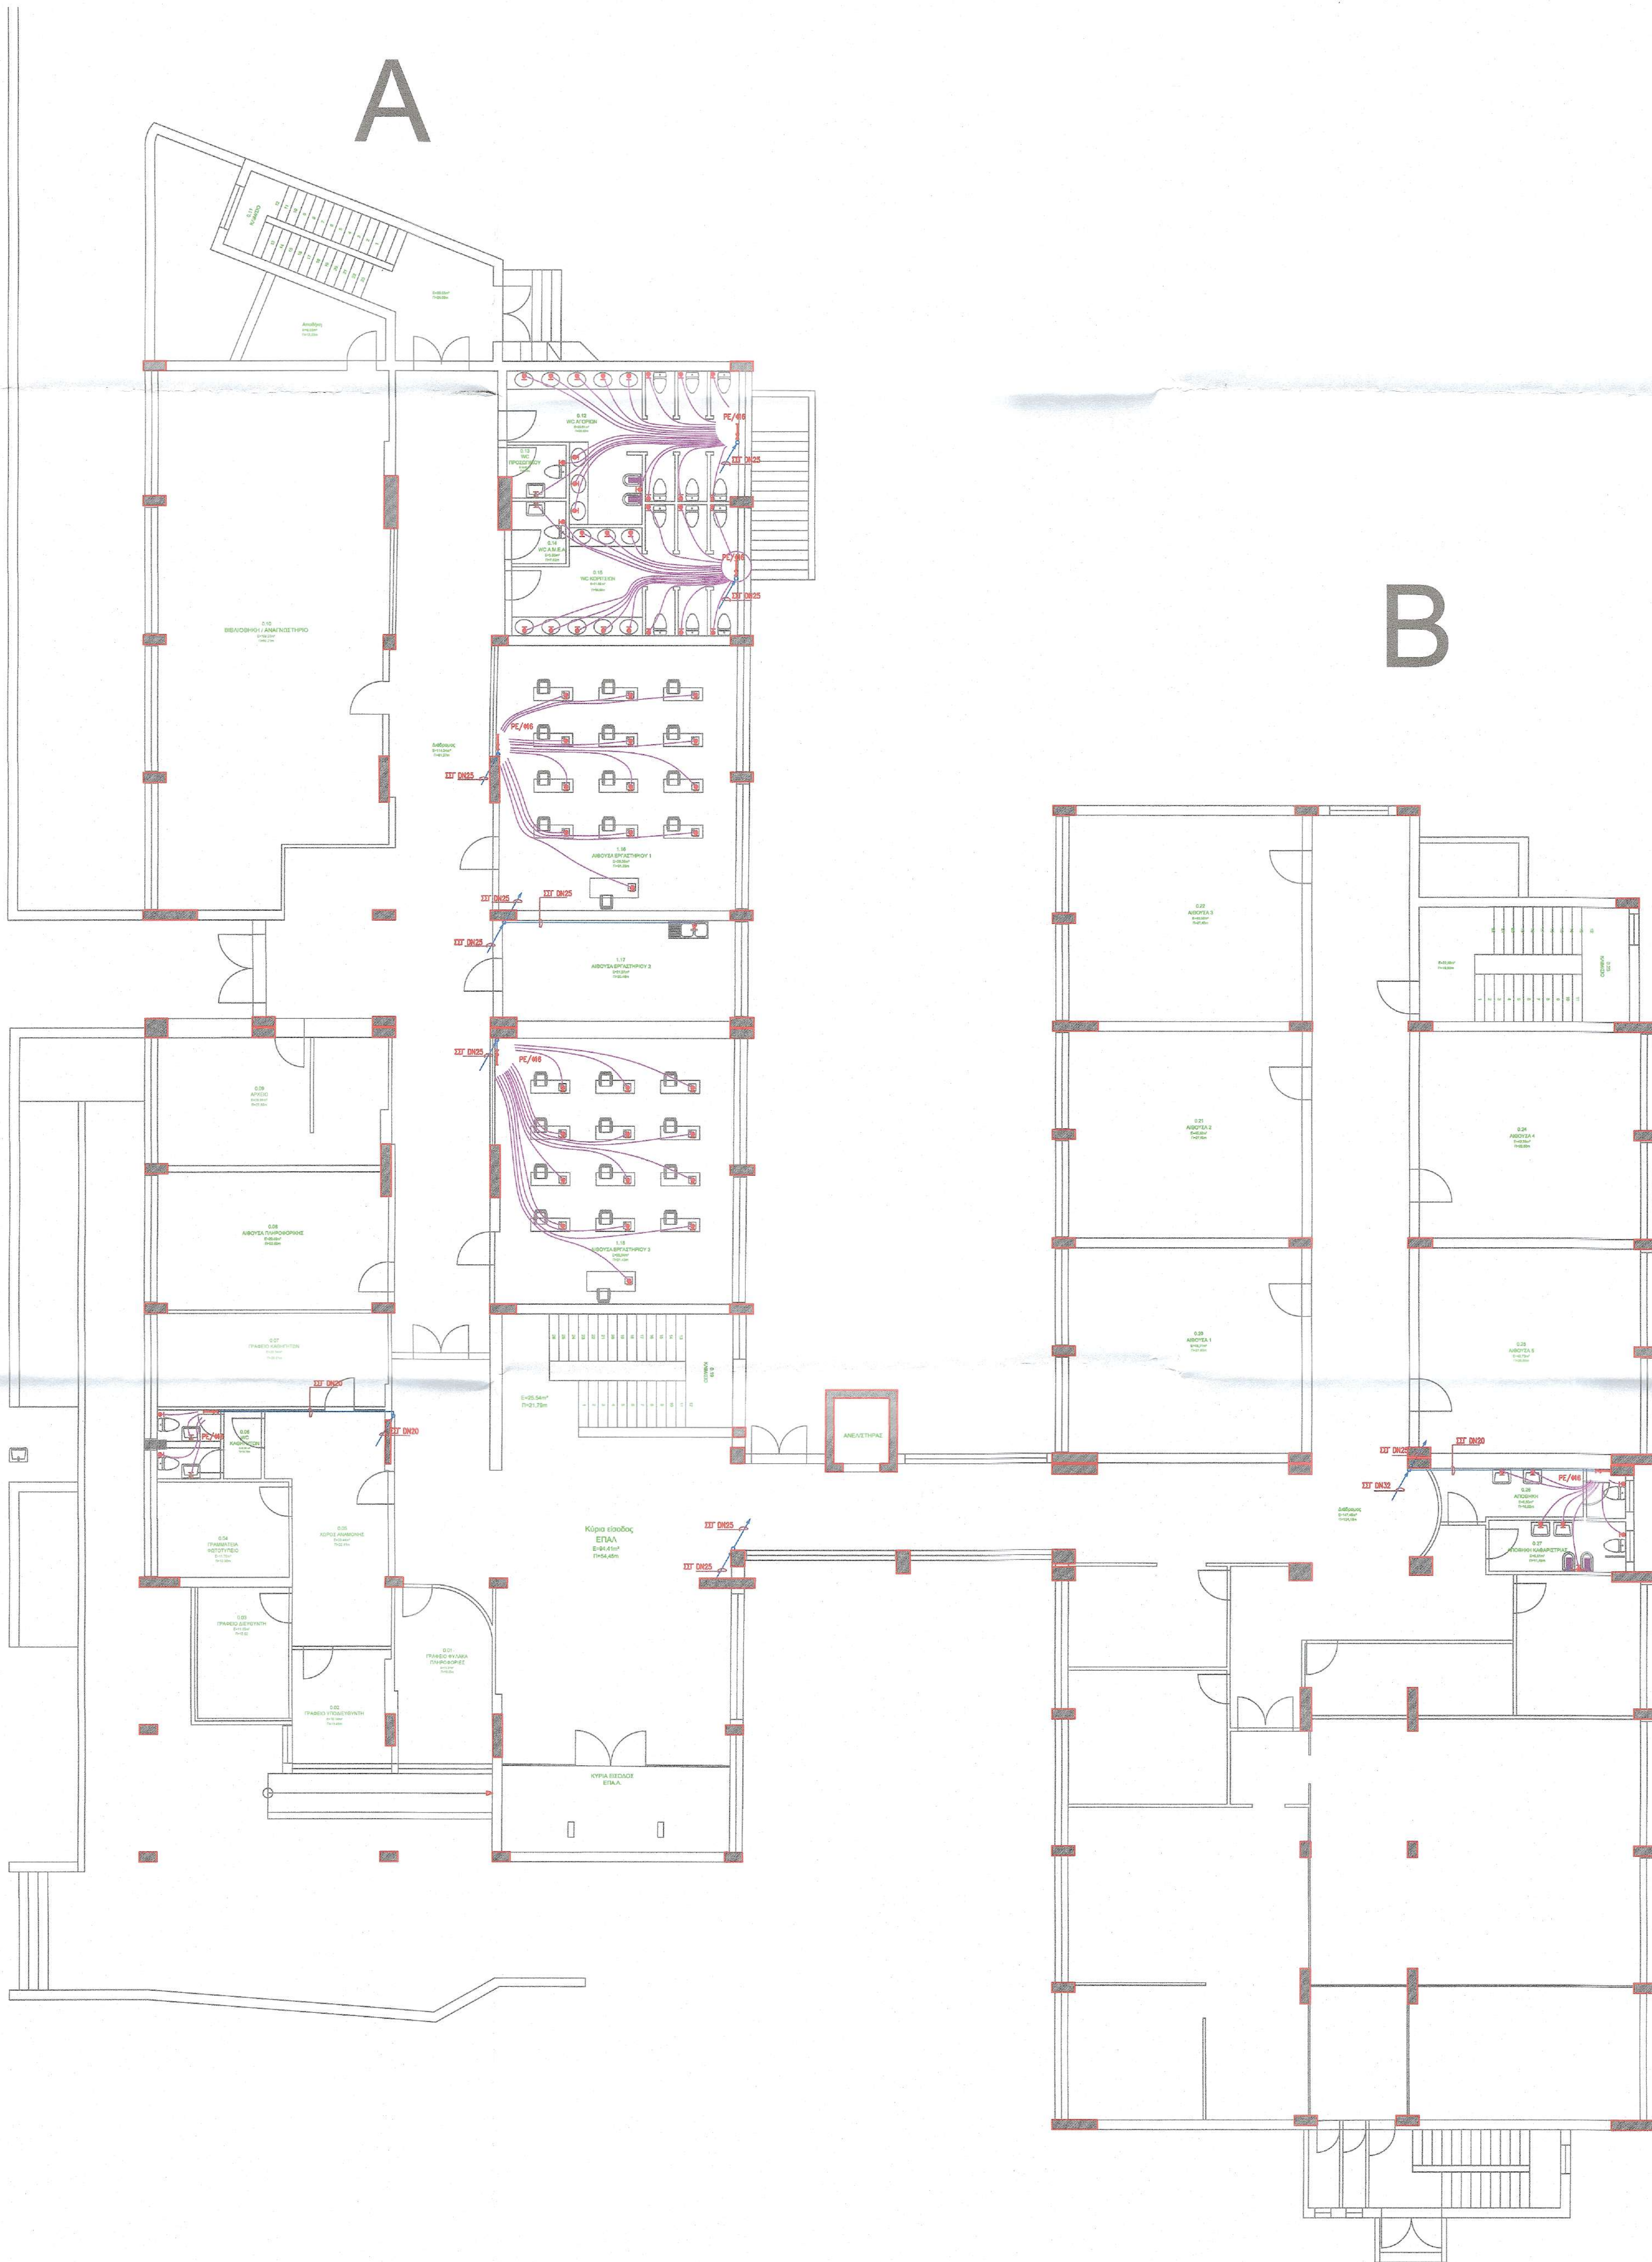
Ο ΠΡΟΪΣΤΑΜΕΝΟΣ ΔΙΕΥΘΥΝΣΗΣ
ΤΕΧΝΙΚΩΝ ΥΠΗΡΕΣΙΩΝ
ΔΗΜΟΥ ΧΑΪΔΑΡΙΟΥ

Η ΑΝΑΠΑΡΧΗΤΡΙΑ ΠΡΟΪΣΤΑΜΕΝΗ
ΤΜΗΜΑ ΜΕΛΕΤΩΝ Κ' ΕΠΙΧΕΙΡΗΣΕΩΣ ΕΡΓΩΝ

ΠΕΦΑΝΗ ΑΝΝΑ
ΤΥΤΧ. ΤΟΠΟΓΡΑΦΟΣ ΜΗΧΑΝΙΚΟΣ

ΣΚΟΡΔΑΣ ΠΑΝΑΓΙΩΤΗΣ
ΠΟΛΙΤΙΚΟΣ ΜΗΧΑΝΙΚΟΣ
ΦΩΤΙΟΣ Γ. ΚΑΜΠΟΛΗΣ
ΗΛΕΚΤΡΟΛ. - ΜΗΧΑΝΙΚΟΣ ΤΕ
ΑΔΕΕΤΕΜ 37190 ΑΡ. ΑΔΤ 02 ΔΑ
Γ.Ρ. 40401085 ΔΟΥ ΠΕΡΙΣΤΕΡΙΟΥ
ΑΦΜ 121009385 ΔΟΥ ΕΛΕΥΣΙΝΑΣ
ΚΑΜΠΟΛΗΣ ΦΩΤΙΟΣ
ΗΛΕΚΤΡΟΛΟΓΟΣ ΜΗΧΑΝΙΚΟΣ

ΔΗΜΗΤΡΗΣ ΣΤΑΥΡΙΔΗΣ
ΠΕ. ΗΛΕΚΤΡΟΛΟΓΩΝ ΜΗΧΑΝΙΚΩΝ



ΤΠΟΜΝΗΜΑ

ΔΙΚΤΥΟ ΠΡΟΣΑΓΩΓΗΣ ΚΡΥΤΟΥ ΝΕΡΟΥ ΑΠΟ ΓΑΛΒΑΝΙΣΜΕΝΟ ΣΙΔΗΡΟΣΩΛΗΝΑ ΜΕ ΕΝΔΕΙΞΗ ΔΙΑΤΟΜΗΣ

ΕΤΚΑΜΠΤΟΣ ΣΙΔΗΡΙΑΣ ΠΟΛΥΑΙΘΑΛΑΙΝΙΟΥ ΕΝΔΟΔΑΠΕΔΙΑΣ ΔΙΑΝΟΜΗΣ ΚΡΥΤΟΥ ΝΕΡΟΥ ΕΝΤΟΣ ΣΠΙΡΑΛ

2

ΣΗΜΕΙΟ ΚΟΜΒΟΥ ΤΠΟΛΟΓΙΣΜΩΝ

ΑΥΤΟΜΑΤΟΣ ΠΛΗΡΩΣΕΩΣ 1/2"

ΒΑΝΑ ΑΠΟΜΟΝΩΣΗΣ

ΒΡΥΣΗ

ΓΩΝΙΑΚΟΣ ΚΡΟΤΝΟΣ

ΝΙΠΤΗΡΑΣ

ΛΕΚΑΝΗ WC ΤΟΥΡΚΙΚΟΤΥΠΟΥ

ΛΕΚΑΝΗ WC ΕΥΡΩΠΑΙΚΟΤΥΠΟΥ

ΟΥΡΗΤΗΡΙΟ

ΕΛΛΗΝΙΚΗ ΔΗΜΟΚΡΑΤΙΑ
ΠΕΡΙΦΕΡΕΙΑ ΑΤΤΙΚΗΣ
ΔΗΜΟΣ ΧΑΪΔΑΡΙΟΥ
Δ/ΝΣΗ ΤΕΧΝΙΚΩΝ ΥΠΗΡΕΣΙΩΝ

ΥΠ' ΑΡΙΘΜΟΝ 194/19-12-2023
ΑΠΟΦΑΣΗ ΟΙΚ.ΕΠΙΤΡΟΠΗΣ
ΕΓΚΡΙΣΗΣ ΜΕΛΕΤΗΣ 15/2023
(Α.Π. 90594/19-12-2023)
(ΑΔΑ: ΨΟΜ4ΩΗ3-ΝΧΝ)

ΕΡΓΟ:

ΑΡΙΘΜΟΣ ΜΕΛΕΤΗΣ: 15/2023

ΕΡΓΑΣΙΕΣ ΚΑΙ ΕΠΕΜΒΑΣΕΙΣ ΕΚΣΥΓΧΡΟΝΙΣΜΟΥ- ΑΝΑΚΑΙΝΙΣΗΣ - ΑΝΑΒΑΘΜΙΣΗΣ ΚΤΙΡΙΑΚΩΝ ΕΓΚΑΤΑΣΤΑΣΕΩΝ & ΕΞΟΠΛΙΣΜΟΥ ΣΤΟ Π. ΕΠΑΛ ΧΑΪΔΑΡΙΟΥ

ΘΕΣΗ:

ΑΓ. ΤΡΙΑΔΑΣ ΚΑΙ ΡΙΜΙΝΙ 2-4, 12461, ΧΑΪΔΑΡΙ, ΑΤΤΙΚΗ

ΕΙΔΟΣ ΜΕΛΕΤΗΣ:

ΜΕΛΕΤΗ ΥΔΡΕΥΣΗΣ

ΣΤΑΔΙΟ ΜΕΛΕΤΗΣ:

ΟΡΙΣΤΙΚΗ

ΗΜΕΡΟΜΗΝΙΑ ΜΕΛΕΤΗΣ: ΑΠΡΙΛΙΟΣ 2024

ΤΙΤΛΟΣ ΣΧΕΔΙΟΥ:

ΚΑΤΟΨΗ ΙΣΟΓΕΙΟΥ (1608,95 τ.μ.)

ΑΡΙΘΜΟΣ ΣΧΕΔΙΟΥ

ΥΔ-02

ΚΑΙΜΑΚΑ ΣΧΕΔΙΟΥ : 1:100

ΟΙ ΜΕΛΕΤΗΤΕΣ:

ΕΛΕΓΘΗΚΕ:

ΘΕΩΡΗΘΗΚΕ:

ΠΑΝΑΓΙΩΤΗΣ Α. ΔΕΚΟΡΔΑΣ
ΠΟΛΙΤΙΚΟΣ ΜΗΧΑΝΙΚΟΣ Ε.Μ.Π.
ΑΡ. ΠΡΩΤΟΚΟΛΛΟΥ Τ.Ε.Ε.: 106770
ΜΗΛΑΡΕΤΣΗ 11 ΠΕΡΙΤΕΡΙΑ ΑΤΤΙΚΗΣ 121 36
ΤΗΛ: 6944265918 - 2114006431
ΦΩΣ: 10117852 - ΔΟΥ. Α' ΠΕΡΙΤΕΡΙΟΥ

ΣΚΟΡΔΑΣ ΠΑΝΑΓΙΩΤΗΣ
ΠΟΛΙΤΙΚΟΣ ΜΗΧΑΝΙΚΟΣ
ΦΩΤΙΟΣ Γ. ΚΑΜΠΟΛΗΣ
ΦΩΤΙΟΣ Γ. ΚΑΜΠΟΛΗΣ
ΗΛΕΚΤΡΟΛ. - ΜΗΧΑΝΙΚΟΣ ΤΕ
ΑΜΕΣΤΕΚ 37159 ΑΡ. ΑΔ 532 ΔΑ
Γ.Ρ. ΛΑΜΒΕΛΑΚΗ 4 - ΔΕΥΤΕΡΗ ΤΡΟΤ
ΔΟΜ 1214006431 ΔΟΥ ΕΛΕΥΣΙΝΑΣ

ΚΑΜΠΟΛΗΣ ΦΩΤΙΟΣ
ΗΛΕΚΤΡΟΛΟΓΟΣ ΜΗΧΑΝΙΚΟΣ

ΠΕΦΑΝΗ ΑΝΝΑ
ΤΟΠΟΓΡΑΦΟΣ ΜΗΧΑΝΙΚΟΣ

Η ΑΝΑΓΝΩΡΙΣΤΡΙΑ ΠΡΟΪΣΤΑΜΕΝΗ
ΤΜΗΜΑ ΜΕΛΕΤΩΝ Κ' ΕΠΙΒΛΕΨΗΣ ΕΡΓΩΝ
ΠΕΦΑΝΗ ΑΝΝΑ
ΗΤΥΧ. ΤΟΠΟΓΡΑΦΟΣ ΜΗΧΑΝΙΚΟΣ Τ.Ε.

ΔΗΜΗΤΡΗΣ ΣΤΑΥΡΙΔΗΣ
ΠΕ ΗΛΕΚΤΡΟΛΟΓΩΝ ΜΗΧΑΝΙΚΩΝ

ΔΙΚΤΥΟ ΠΡΟΣΑΓΩΓΗΣ ΚΡΥΤΟ ΝΕΡΟΥ ΑΠΟ ΓΑΛΒΑΝΙΣΜΕΝΟ ΣΙΔΗΡΟΣΩΛΗΝΑ, ΜΕ ΕΝΔΕΙΞΗ ΔΙΑΤΟΜΗΣ

ΕΥΚΑΜΠΤΟΣ ΣΩΛΗΝΑΣ ΠΟΛΥΕΤΗΛΗΝΙΟΥ ΕΝΔΟΣΑΠΕΔΙΑΣ ΔΙΑΝΟΜΗΣ ΚΡΥΤΟ ΝΕΡΟΥ ΕΝΤΟΣ ΣΠΙΡΑΛ

ΣΗΜΕΙΟ ΚΟΜΒΟΤΩ ΠΠΟΛΟΠΙΣΜΩΝ

ΑΥΤΟΜΑΤΟΣ ΠΑΗΡΩΣΕΩΣ 1/2"

ΒΑΝΑ ΑΠΟΜΟΝΩΣΗΣ

ΒΡΥΣΗ

ΓΩΝΙΑΚΟΣ ΚΡΟΤΩΝΣ

ΝΙΠΗΤΡΑΣ

ΛΕΚΑΝΗ ΜΣ ΤΟΤΡΚΙΚΟΤ ΤΠΠΟΤ

ΛΕΚΑΝΗ ΜΣ ΕΥΡΩΠΑΙΚΟΤ ΤΠΠΟΤ

ΟΥΡΗΤΗΡΙΟ

ΥΠ' ΑΡΙΘΜΟΝ 194/19-12-2023
ΑΠΟΦΑΣΗ ΟΙΚ.ΕΠΙΤΡΟΠΗΣ
ΕΓΚΡΙΣΗΣ ΜΕΛΕΤΗΣ 15/2023
(Α.Π. 90594/19-12-2023)
(ΑΔΑ: ΨΟΜ4ΩΗ3-ΝΧΝ)



**ΕΡΓΑΣΙΕΣ ΚΑΙ ΕΠΕΜΒΑΣΕΙΣ ΕΚΣΥΓΧΡΟΝΙΣΜΟΥ- ΑΝΑΚΑΙΝΙΣΗΣ -
ΑΝΑΒΑΘΜΙΣΗΣ ΚΤΙΡΙΑΚΩΝ ΕΓΚΑΤΑΣΤΑΣΕΩΝ & ΕΞΟΠΛΙΣΜΟΥ
ΣΤΟ Π. ΕΠΑΛ ΧΑΪΔΑΡΙΟΥ**

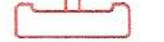
ΕΙΔΟΣ ΜΕΛΕΤΗΣ: ΜΕΛΕΤΗ ΥΔΡΕΥΣΗΣ

ΥΔ-03

ΠΕΦΑΝΗ ΑΝΝΑ
ΠΤΥΧ. ΤΟΠΟΓΡΑΦΟΣ ΜΗΧΑΝΙΚΟΣ / Ε



ΔΗΜΗΤΡΗΣ ΣΤΑΥΡΙΔΗΣ
ΠΕ ΗΛΕΚΤΡΟΛΟΓΩΝ ΜΗΧΑΝΙΚΩΝ

	ΔΙΚΤΥΟ ΠΡΟΣΑΓΩΓΗΣ ΚΡΥΤΩ ΝΕΡΟΥ ΑΠΟ ΓΑΛΒΑΝΙΣΜΕΝΟ ΣΙΔΗΡΟΣΩΛΗΝΑ ΜΕ ΕΝΔΕΙΞΗ ΔΙΑΤΟΜΗΣ
	ΕΥΚΑΜΠΤΟΣ ΣΩΛΗΝΑΣ ΠΟΛΥΑΙΣΘΗΤΑΙΝΙΟΤ ΕΝΔΟΔΑΠΕΔΙΑΣ ΔΙΑΝΟΜΗΣ ΚΡΥΤΩ ΝΕΡΟΥ ΕΝΤΟΣ ΣΠΙΡΑΛ
	ΣΗΜΕΙΟ ΚΟΜΒΩΤ ΤΥΠΟΛΟΓΙΣΜΟΥ
	ΑΤΟΜΑΤΟΣ ΠΛΗΡΩΣΕΩΣ 1/2"
	ΒΑΝΑ ΑΠΟΜΟΝΩΣΗΣ
	ΒΡΥΣΗ
	ΓΩΝΙΑΚΟΣ ΚΡΟΤΝΟΣ
	ΝΙΠΗΤΡΑΣ
	
	ΛΕΚΑΝΗ WC ΤΟΥΡΚΙΚΟΤ ΤΥΠΟΥ
	
	ΛΕΚΑΝΗ WC ΕΥΡΩΠΑΙΚΟΤ ΤΥΠΟΥ
	
	ΟΥΡΗΤΗΡΙΟ

ΥΠ' ΑΡΙΘΜΟΝ 194/19-12-2023
ΑΠΟΦΑΣΗ ΟΙΚ.ΕΠΙΤΡΟΠΗΣ
ΕΓΚΡΙΣΗΣ ΜΕΛΕΤΗΣ 15/2023
(Α.Π. 90594/19-12-2023)
(ΑΔΑ: ΨΟΜ4ΩΗ3-ΝΧΝ)



**ΕΡΓΑΣΙΕΣ ΚΑΙ ΕΠΕΜΒΑΣΕΙΣ ΕΚΣΥΓΧΡΟΝΙΣΜΟΥ- ΑΝΑΚΑΙΝΙΣΗΣ
ΑΝΑΒΑΘΜΙΣΗΣ ΚΤΙΡΙΑΚΩΝ ΕΓΚΑΤΑΣΤΑΣΕΩΝ & ΕΞΟΠΛΙΣΜΟΥ
ΣΤΟ Π. ΕΠΑΛ ΧΑΪΔΑΡΙΟΥ**

ΕΙΔΟΣ ΜΕΛΕΤΗΣ: ΜΕΛΕΤΗ ΥΔΡΕΥΣΗΣ

ΚΛΙΜΑΚΑ ΣΧΕΔΙΟΥ : 1:100

ΥΔ-04

ΣΚΟΡΔΑΣ ΠΑΝΑΓΙΩΤΗΣ
ΠΟΛΙΤΙΚΟΣ ΜΗΧΑΝΙΚΟΣ
ΦΩΤΙΟΣ Γ. ΚΑΜΠΟΛΗΣ
ΗΛΕΚΤΡΟΛ. - ΜΗΧΑΝΙΚΟΣ ΤΕ
ΑΜΕΕΤΕΜ 37160 ΔΡ. ΔΔ Γ 32 ΔΑ
ΓΡ. ΑΔΗΦΑΡΧΗΣ ΑΣΗΡΟΠΥΡΟΣ
ΑΦΜ 12108385 ΔΟΥ ΕΛΕΥΘΡΙΑΣ

ΚΑΜΠΟΛΗΣ ΦΩΤΙΟΣ
ΗΛΕΚΤΡΟΛΟΓΟΣ ΜΗΧΑΝΙΚΟΣ

ΠΕΦΑΝΗ ΑΝΝΑ
ΤΟΠΟΓΡΑΦΟΣ ΜΗΧΑΝΙΚΟΣ

Η ΑΝΑΠΛΗΡΩΤΡΙΑ ΠΡΟΪΣΤΑΜΕΝΗ
ΤΜΗΜΑ ΜΕΛΕΤΩΝ Κ' ΕΠΙΒΛΕΨΗΣ ΕΡΓΩΝ

ΠΕΦΑΝΗ ΑΝΝΑ
ΠΤΥΧ. ΤΟΠΟΓΡΑΦΟΣ ΜΗΧΑΝΙΚΟΣ Τ.Ε.

Ο ΠΡΟΪΣΤΑΜΕΝΟΣ ΔΙΕΥΘΥΝΣΗΣ
ΤΕΧΝΙΚΩΝ ΥΠΗΡΕΣΙΩΝ
ΔΗΜΟΥ ΧΑΙΔΑΡΙΟΥ

ΔΗΜΗΤΡΗΣ ΣΤΑΥΡΙΔΗΣ
ΠΕ ΗΛΕΚΤΡΟΛΟΓΩΝ ΜΗΧΑΝΙΚΩΝ