


Λ.
ΔΗΜΟΚΡΑΤΙΑΣ

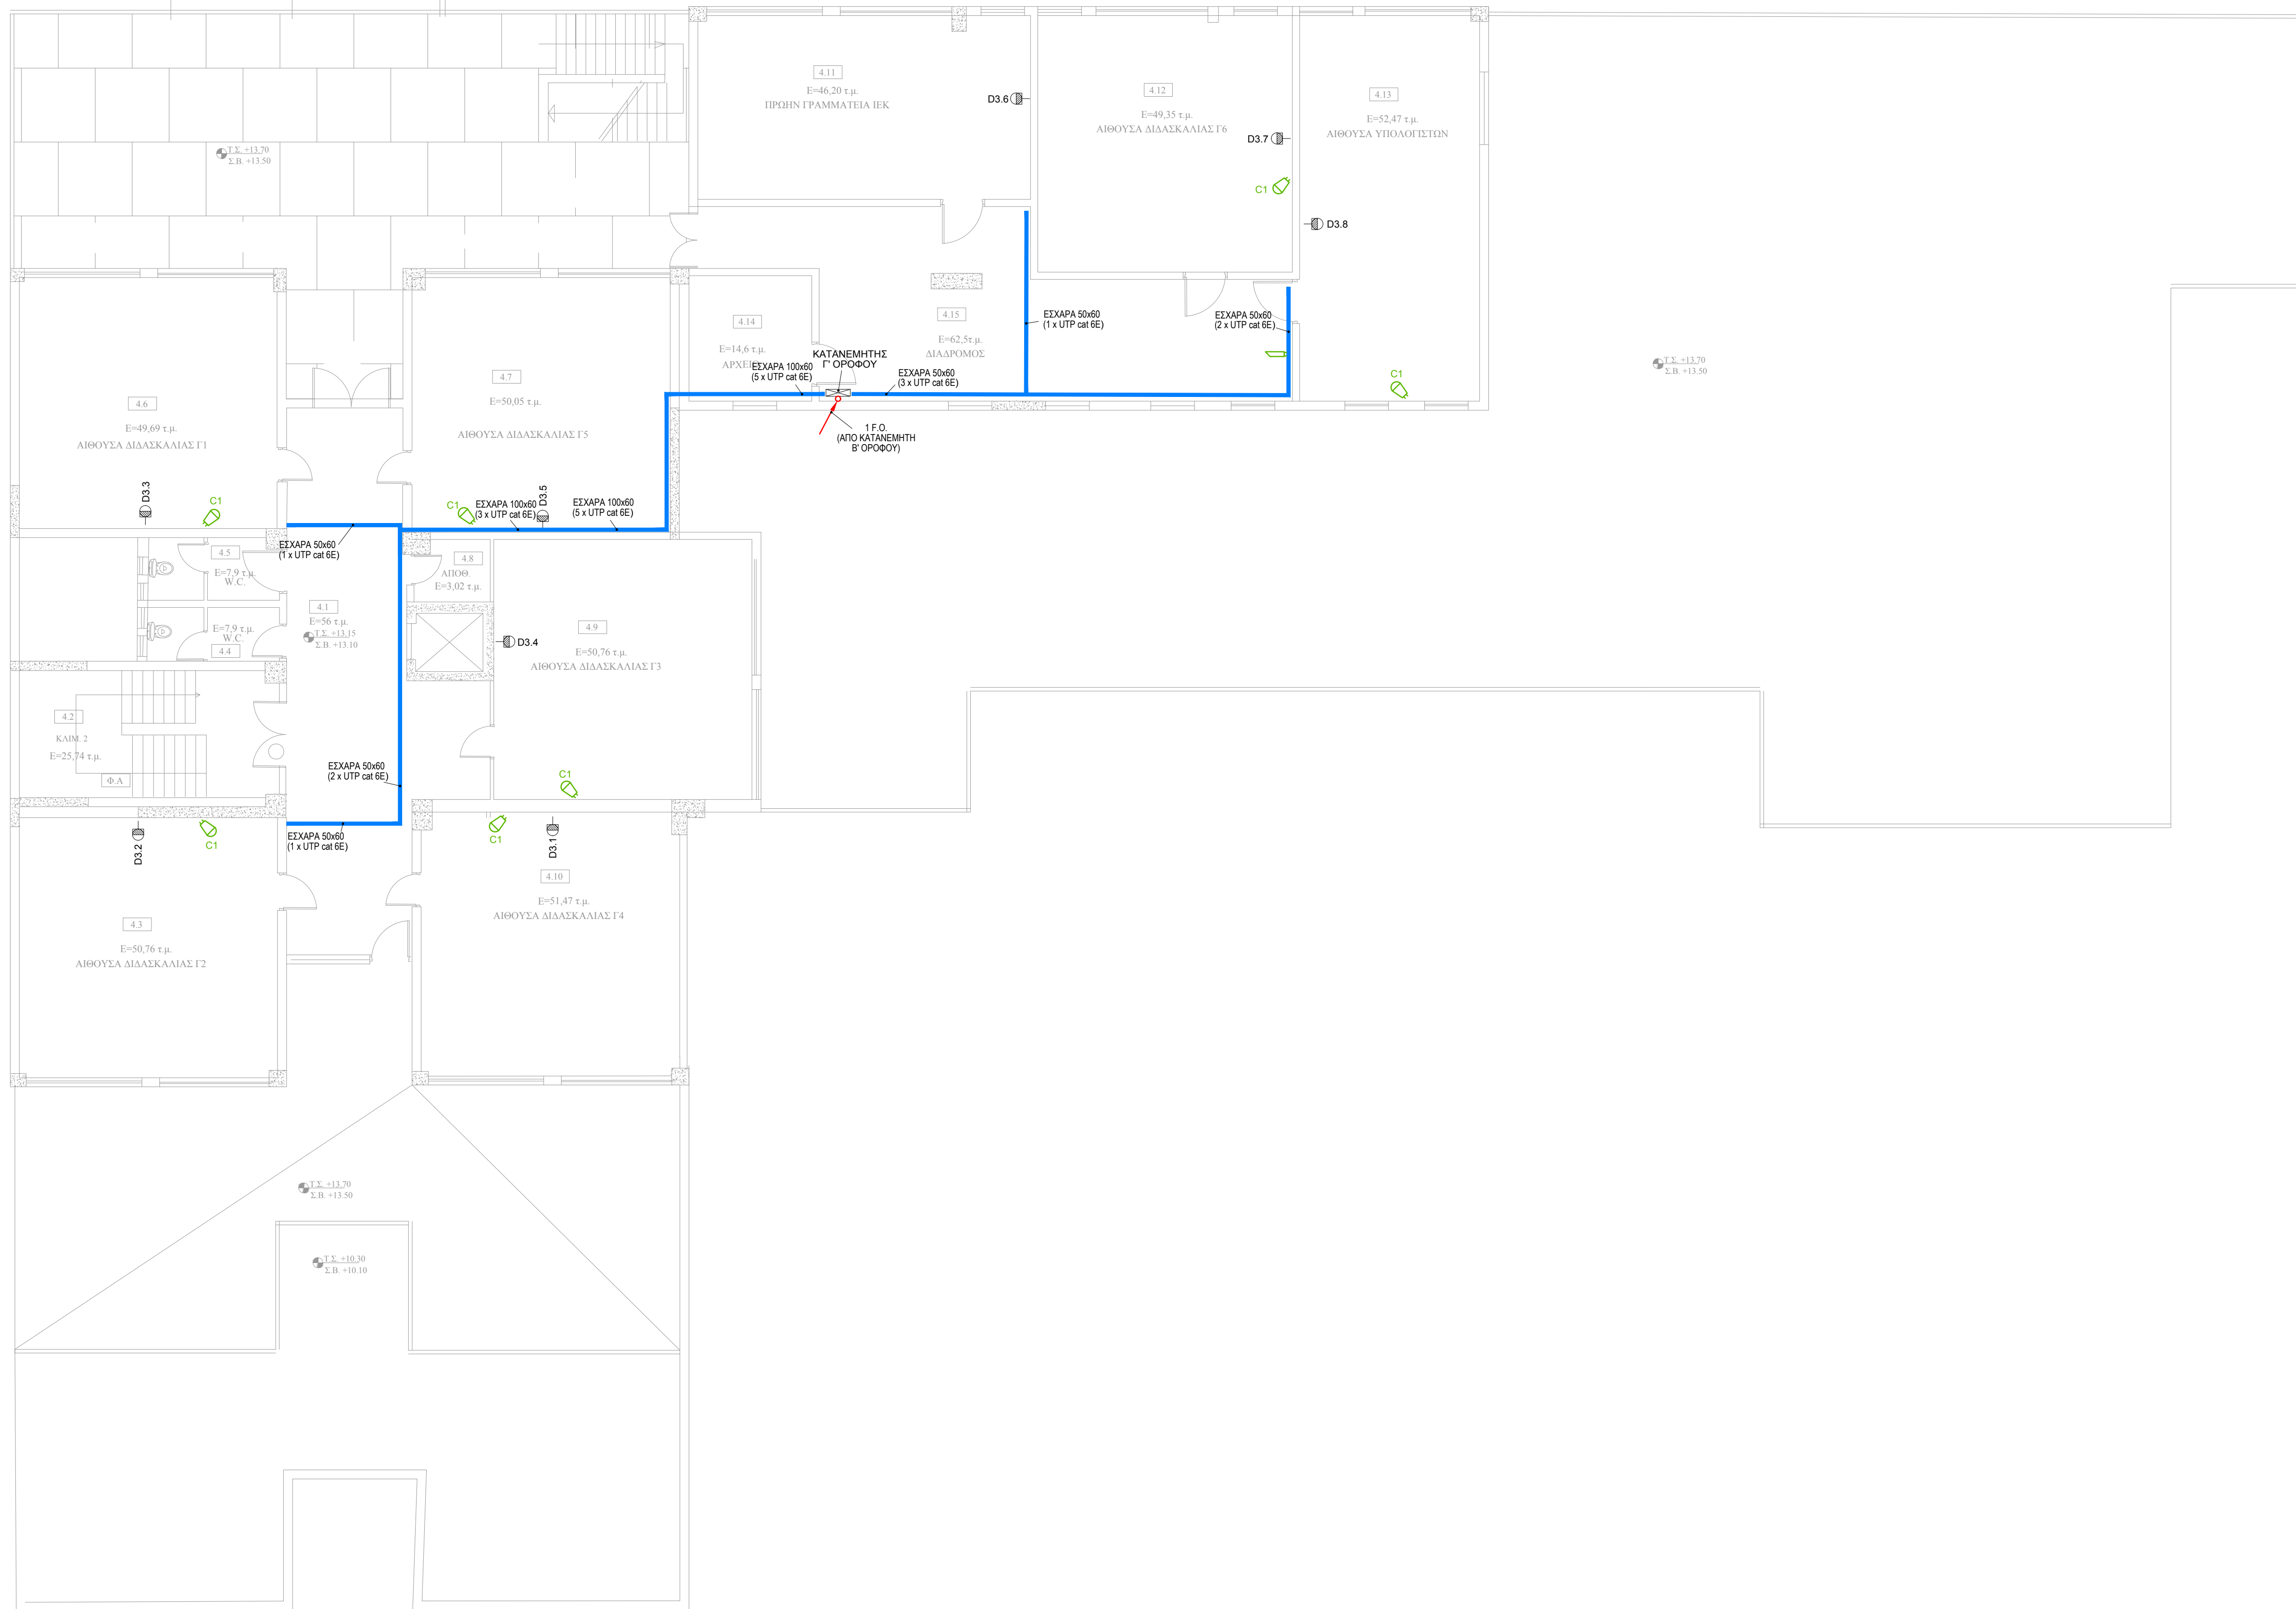

| ΥΠΟΜΝΗΜΑ | |
|----------|--------------------------------|
| | ΠΙΝΑΚΑΣ ΑΣΦΑΛΕΙΑΣ |
| | ΑΝΙΧΝΕΥΤΗΣ ΚΙΝΗΣΗΣ (ΒΡΟΧΟΥ XX) |
| | ΣΕΙΡΗΝΑ ΕΣΩΤΕΡΙΚΗ |
| | ΣΕΙΡΗΝΑ ΕΞΩΤΕΡΙΚΗ |
| | ΛΗΨΗ DATA |
| | ΚΑΤΑΝΕΜΗΤΗΣ DATA |
| | ΣΧΑΡΑ ΚΑΛΩΔΙΩΝ |
| | SWITCH |

ΕΡΓΟΔΟΤΗΣ:

ΔΗΜΟΣ ΠΕΡΑΜΑΤΟΣ



ΕΡΓΟ:

ΕΠΕΜΒΑΣΕΙΣ ΕΝΕΡΓΕΙΑΚΗΣ ΑΝΑΒΑΘΜΙΣΗΣ ΚΑΙ
ΕΚΣΥΓΧΡΟΝΙΣΜΟΥ ΥΠΟΔΟΜΩΝ ΣΤΟ ΚΤΙΡΙΟ ΤΟΥ
ΕΠΑΛ ΠΕΡΑΜΑΤΟΣ

ΘΕΣΗ:

ΛΕΩΦ. ΔΗΜΟΚΡΑΤΙΑΣ & ΜΑΡΙΑΣ ΚΙΟΥΡΙ,
ΔΗΜΟΣ ΠΕΡΑΜΑΤΟΣ

ΣΤΑΔΙΟ ΜΕΛΕΤΗΣ:

ΟΡΙΣΤΙΚΗ ΜΕΛΕΤΗ

ΜΕΛΕΤΗΤΗΣ:

ΘΕΜΑ ΣΧΕΔΙΟΥ:

ΑΣΘΕΝΗ ΡΕΥΜΑΤΑ
ΚΑΤΟΨΗ Γ' ΟΡΟΦΟΥ

ΑΡΙΘΜΟΣ ΣΧΕΔΙΟΥ:

ΑΡ-04

ΚΛΙΜΑΚΑ: - 1:100

ΧΡΟΝΟΣ ΜΕΛΕΤΗΣ: ΦΕΒΡΟΥΑΡΙΟΣ 2024

ΣΦΡΑΓΙΔΑ:

ΕΛΕΓΧΘΗΚΕ:

ΘΕΩΡΗΘΗΚΕ: