


Λ.
ΔΗΜΟΚΡΑΤΙΑΣ

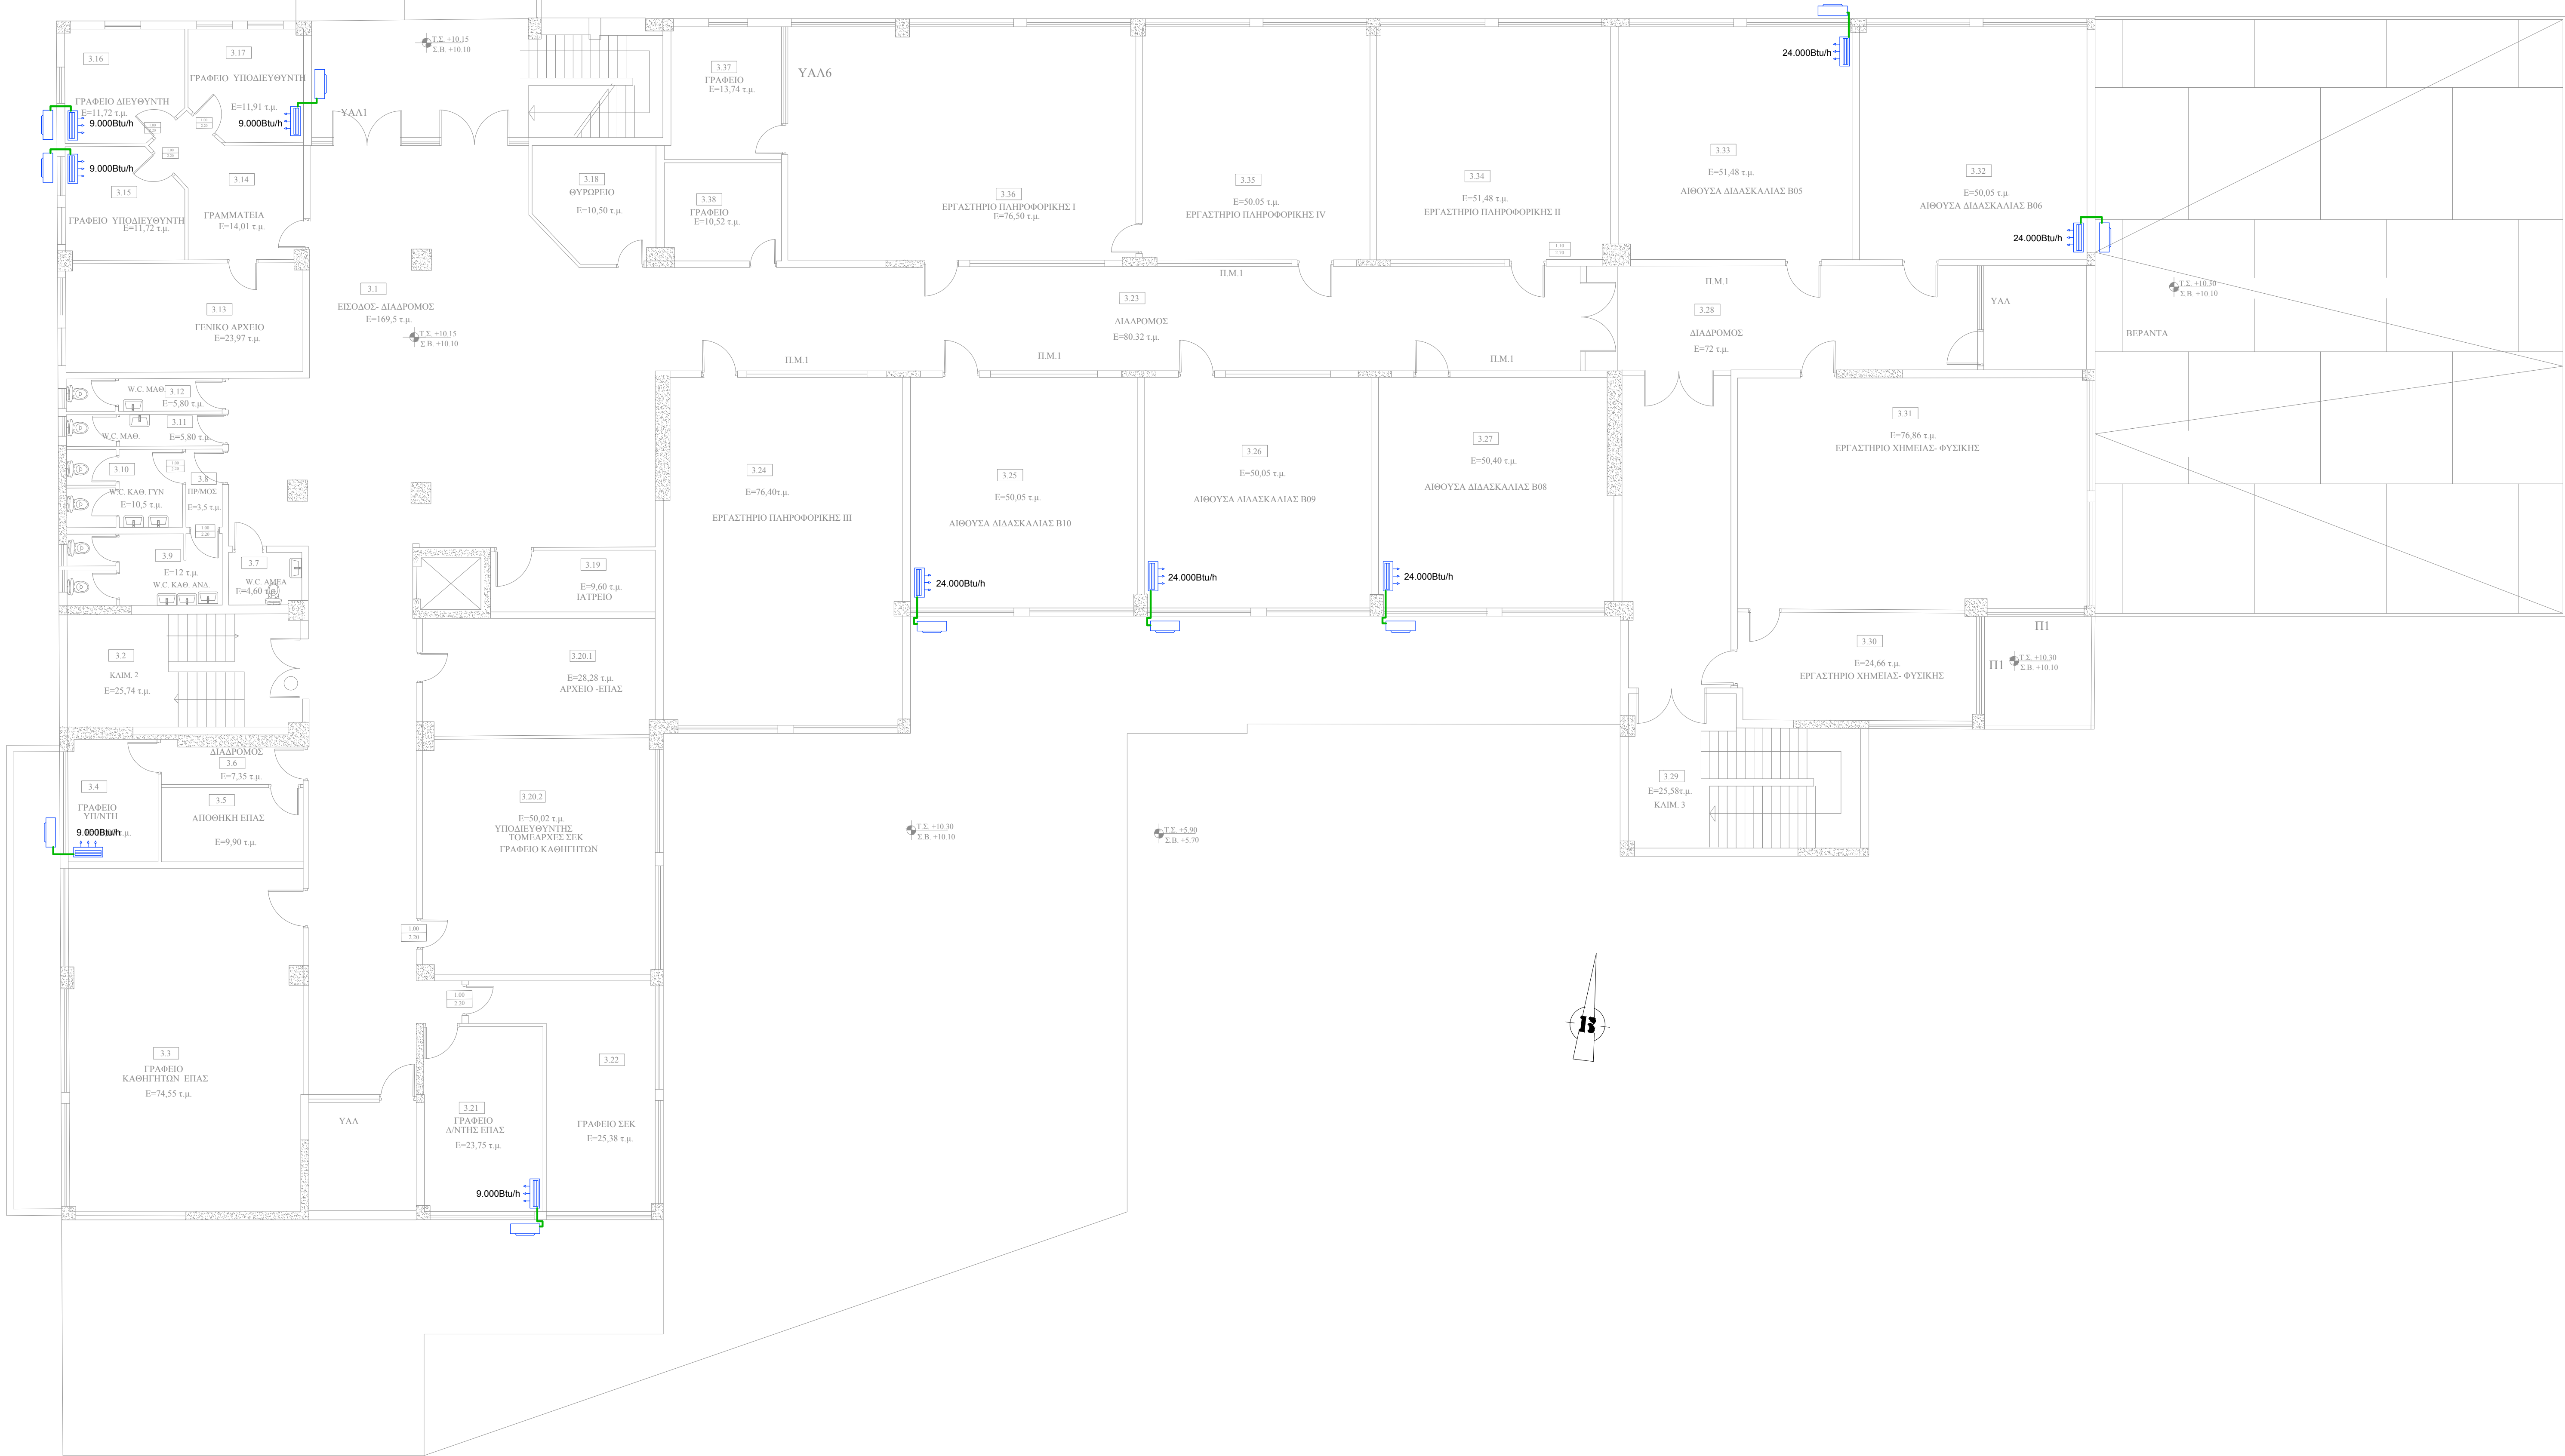

ΥΠΟΜΝΗΜΑ
ΖΕΥΓΟΣ ΨΥΚΤΙΚΩΝ ΣΩΛΗΝΩΣΕΩΝ ΑΕΡΙΟΥ-ΥΓΡΟΥ
ΕΣΩΤΕΡΙΚΗ ΚΛΙΜΑΤΙΣΤΙΚΗ ΜΟΝΑΔΑ, ΤΟΙΧΟΥ, ΑΠΕΥΘΕΙΑΣ ΕΚΤΟΝΩΣΗΣ, ΤΥΠΟΥ SPLIT UNIT
ΕΣΩΤΕΡΙΚΗ ΚΛΙΜΑΤΙΣΤΙΚΗ ΜΟΝΑΔΑ, ΑΠΕΥΘΕΙΑΣ ΕΚΤΟΝΩΣΗΣ ΤΥΠΟΥ SPLIT UNIT

ΕΡΓΟΔΟΤΗΣ:

ΔΗΜΟΣ ΠΕΡΑΜΑΤΟΣ

ΕΡΓΟ:

ΕΠΕΜΒΑΣΕΙΣ ΕΝΕΡΓΕΙΑΚΗΣ ΑΝΑΒΑΘΜΙΣΗΣ ΚΑΙ ΕΚΣΥΓΧΡΟΝΙΣΜΟΥ ΥΠΟΔΟΜΩΝ ΣΤΟ ΚΤΙΡΙΟ ΤΟΥ ΕΠΑΛ ΠΕΡΑΜΑΤΟΣ

ΘΕΣΗ:

ΛΕΩΦ. ΔΗΜΟΚΡΑΤΙΑΣ & ΜΑΡΙΑΣ ΚΙΟΥΡΙ, ΔΗΜΟΣ ΠΕΡΑΜΑΤΟΣ

ΣΤΑΔΙΟ ΜΕΛΕΤΗΣ:

ΟΡΙΣΤΙΚΗ ΜΕΛΕΤΗ

ΜΕΛΕΤΗΤΗΣ:

ΘΕΜΑ ΣΧΕΔΙΟΥ:

ΚΛΙΜΑΤΙΣΜΟΣ ΚΑΤΟΨΗ Β' ΟΡΟΦΟΥ

ΑΡΙΘΜΟΣ ΣΧΕΔΙΟΥ:

ΚΛ-02

ΚΛΙΜΑΚΑ: - 1:100

ΧΡΟΝΟΣ ΜΕΛΕΤΗΣ: ΦΕΒΡΟΥΑΡΙΟΣ 2024

ΣΦΡΑΓΙΔΑ:

ΕΛΕΓΧΘΗΚΕ:

ΘΕΩΡΗΘΗΚΕ: