


Λ. ΔΗΜΟΚΡΑΤΙΑΣ

ΠΡΟΒΟΛΗ ΓΕΦΥΡΑΣ
ΣΤΗ ΣΤΑΘΜΗ +10.00

ΑΣΦΑΛΤΟΣ

ΟΡΙΟ ΣΤΑΘΜΗ +0.1

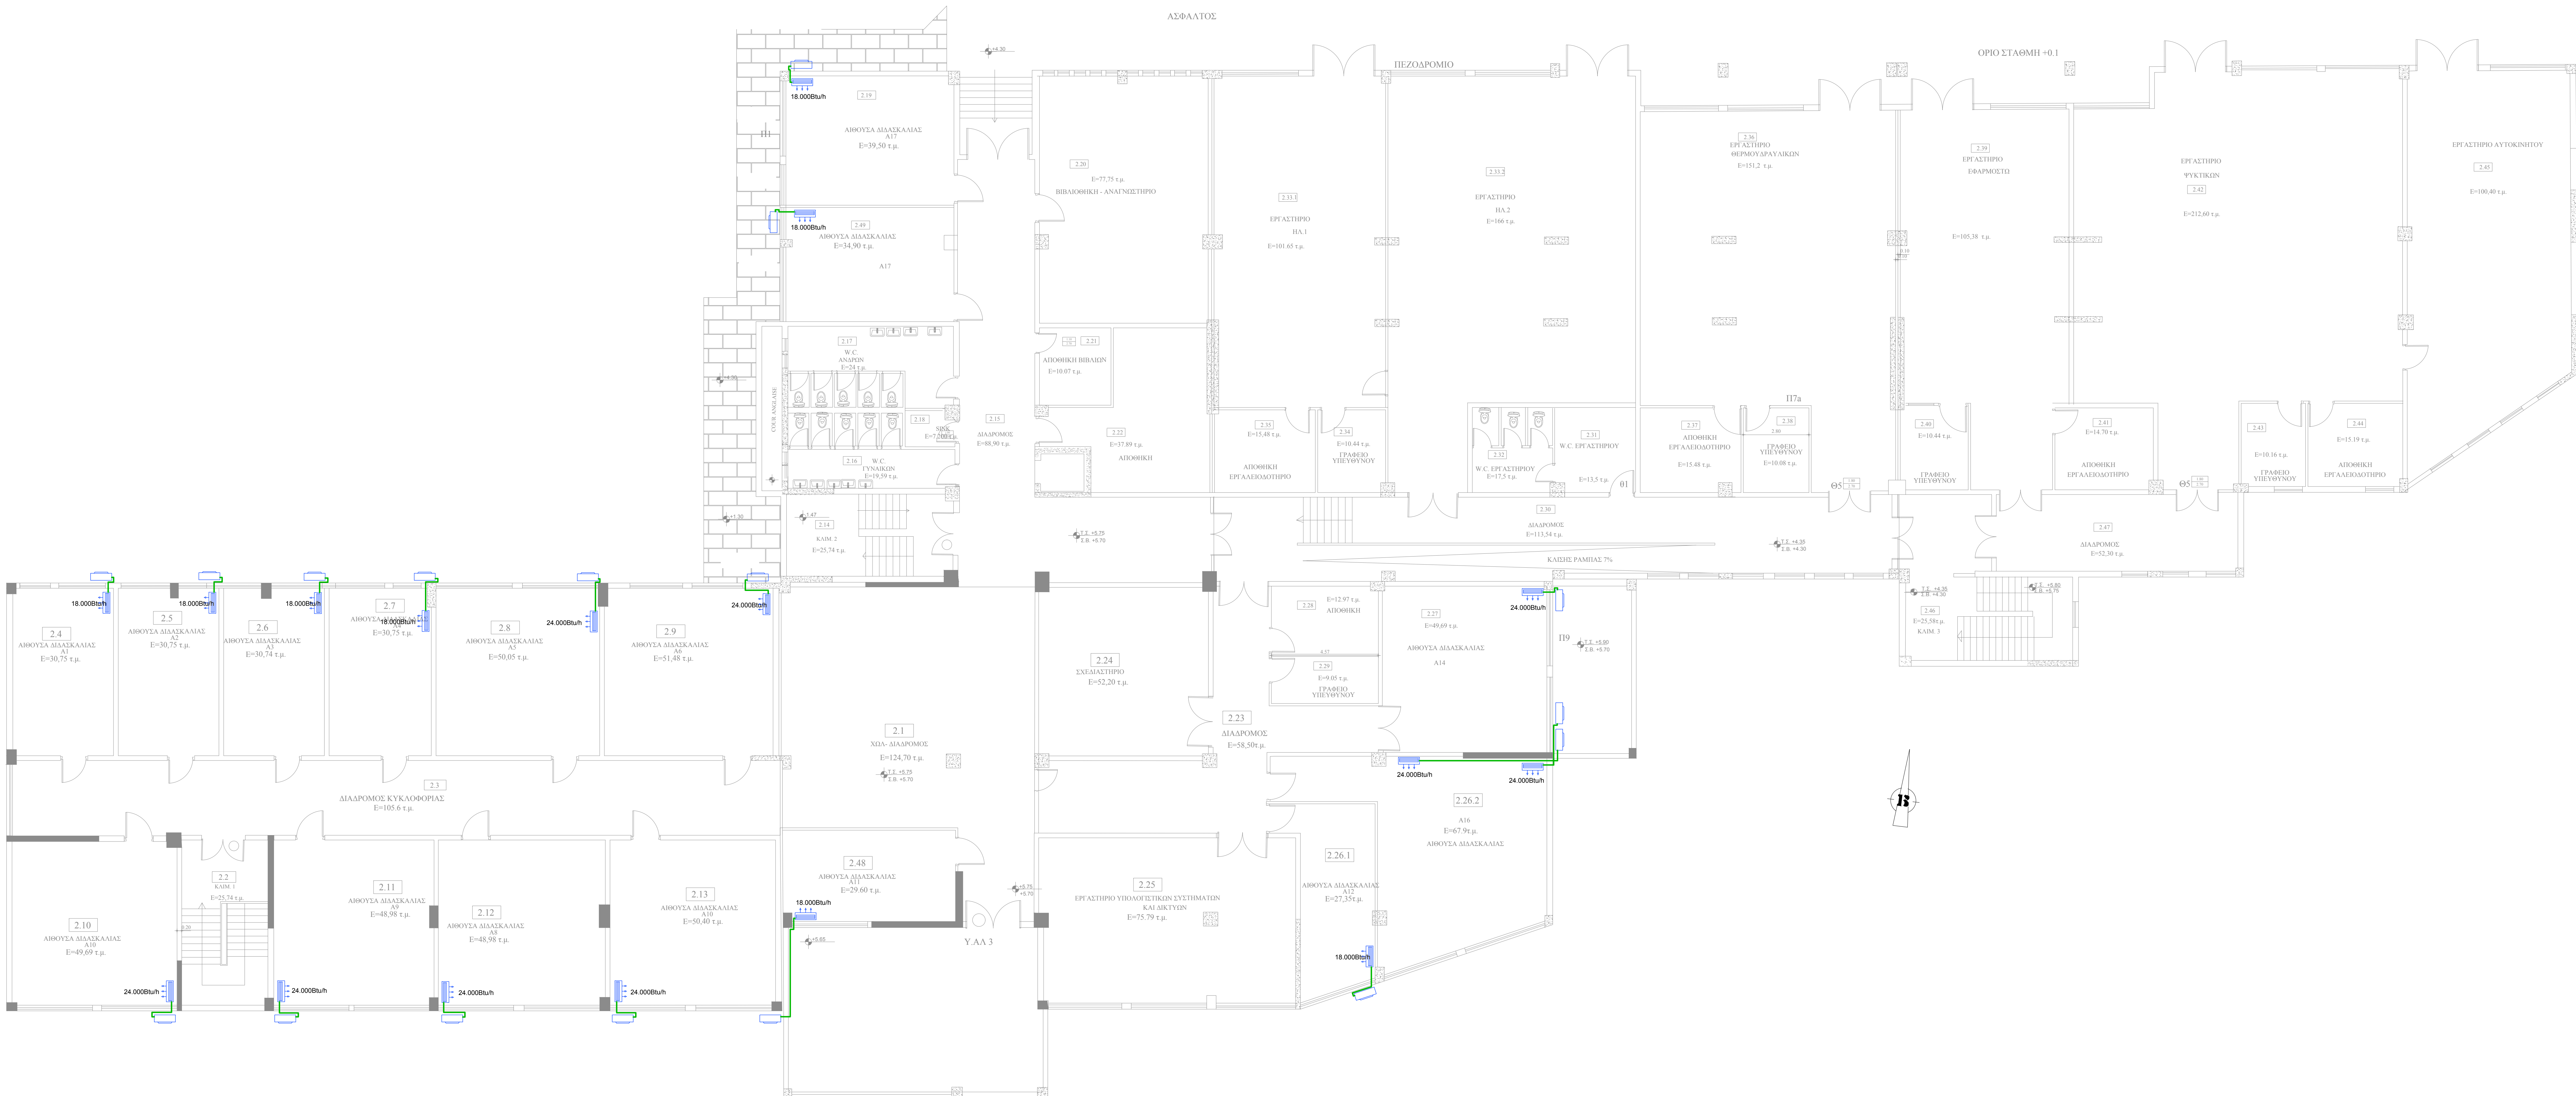

ΥΠΟΜΝΗΜΑ	
	ΖΕΥΓΟΣ ΨΥΚΤΙΚΩΝ ΣΧΗΝΟΣΕΩΝ ΑΕΡΙΟΥ-ΥΓΡΟΥ
	ΕΣΩΤΕΡΙΚΗ ΚΛΙΜΑΤΙΣΤΙΚΗ ΜΟΝΑΔΑ, ΤΟΙΧΟΥ, ΑΠΕΥΘΕΙΑΣ ΕΚΤΟΝΩΣΗΣ, ΤΥΠΟΥ SPLIT UNIT
	ΕΣΩΤΕΡΙΚΗ ΚΛΙΜΑΤΙΣΤΙΚΗ ΜΟΝΑΔΑ, ΑΠΕΥΘΕΙΑΣ ΕΚΤΟΝΩΣΗΣ ΤΥΠΟΥ SPLIT UNIT

ΕΡΓΟΔΟΤΗΣ:	
ΔΗΜΟΣ ΠΕΡΑΜΑΤΟΣ	
ΕΡΓΟ:	
ΕΠΕΜΒΑΣΕΙΣ ΕΝΕΡΓΕΙΑΚΗΣ ΑΝΑΒΑΘΜΙΣΗΣ ΚΑΙ ΕΚΣΥΓΧΡΟΝΙΣΜΟΥ ΥΠΟΔΟΜΩΝ ΣΤΟ ΚΤΙΡΙΟ ΤΟΥ ΕΠΑΛ ΠΕΡΑΜΑΤΟΣ	
ΘΕΣΗ:	
ΛΕΩΦ. ΔΗΜΟΚΡΑΤΙΑΣ & ΜΑΡΙΑΣ ΚΙΟΥΡΙ, ΔΗΜΟΣ ΠΕΡΑΜΑΤΟΣ	
ΣΤΑΔΙΟ ΜΕΛΕΤΗΣ:	
ΟΡΙΣΤΙΚΗ ΜΕΛΕΤΗ	
ΜΕΛΕΤΗΤΗΣ:	
ΘΕΜΑ ΣΧΕΔΙΟΥ:	ΑΡΙΘΜΟΣ ΣΧΕΔΙΟΥ:
ΚΛΙΜΑΤΙΣΜΟΣ ΚΑΤΟΨΗ Α' ΟΡΟΦΟΥ	ΚΛ-01
ΚΛΙΜΑΚΑΣ: - 1:100	
ΧΡΟΝΟΣ ΜΕΛΕΤΗΣ: ΦΕΒΡΟΥΑΡΙΟΣ 2024	
ΣΦΡΑΓΙΔΑ:	ΕΛΕΓΧΘΗΚΕ:
	ΘΕΩΡΗΘΗΚΕ: