


Λ.
ΔΗΜΟΚΡΑΤΙΑΣ

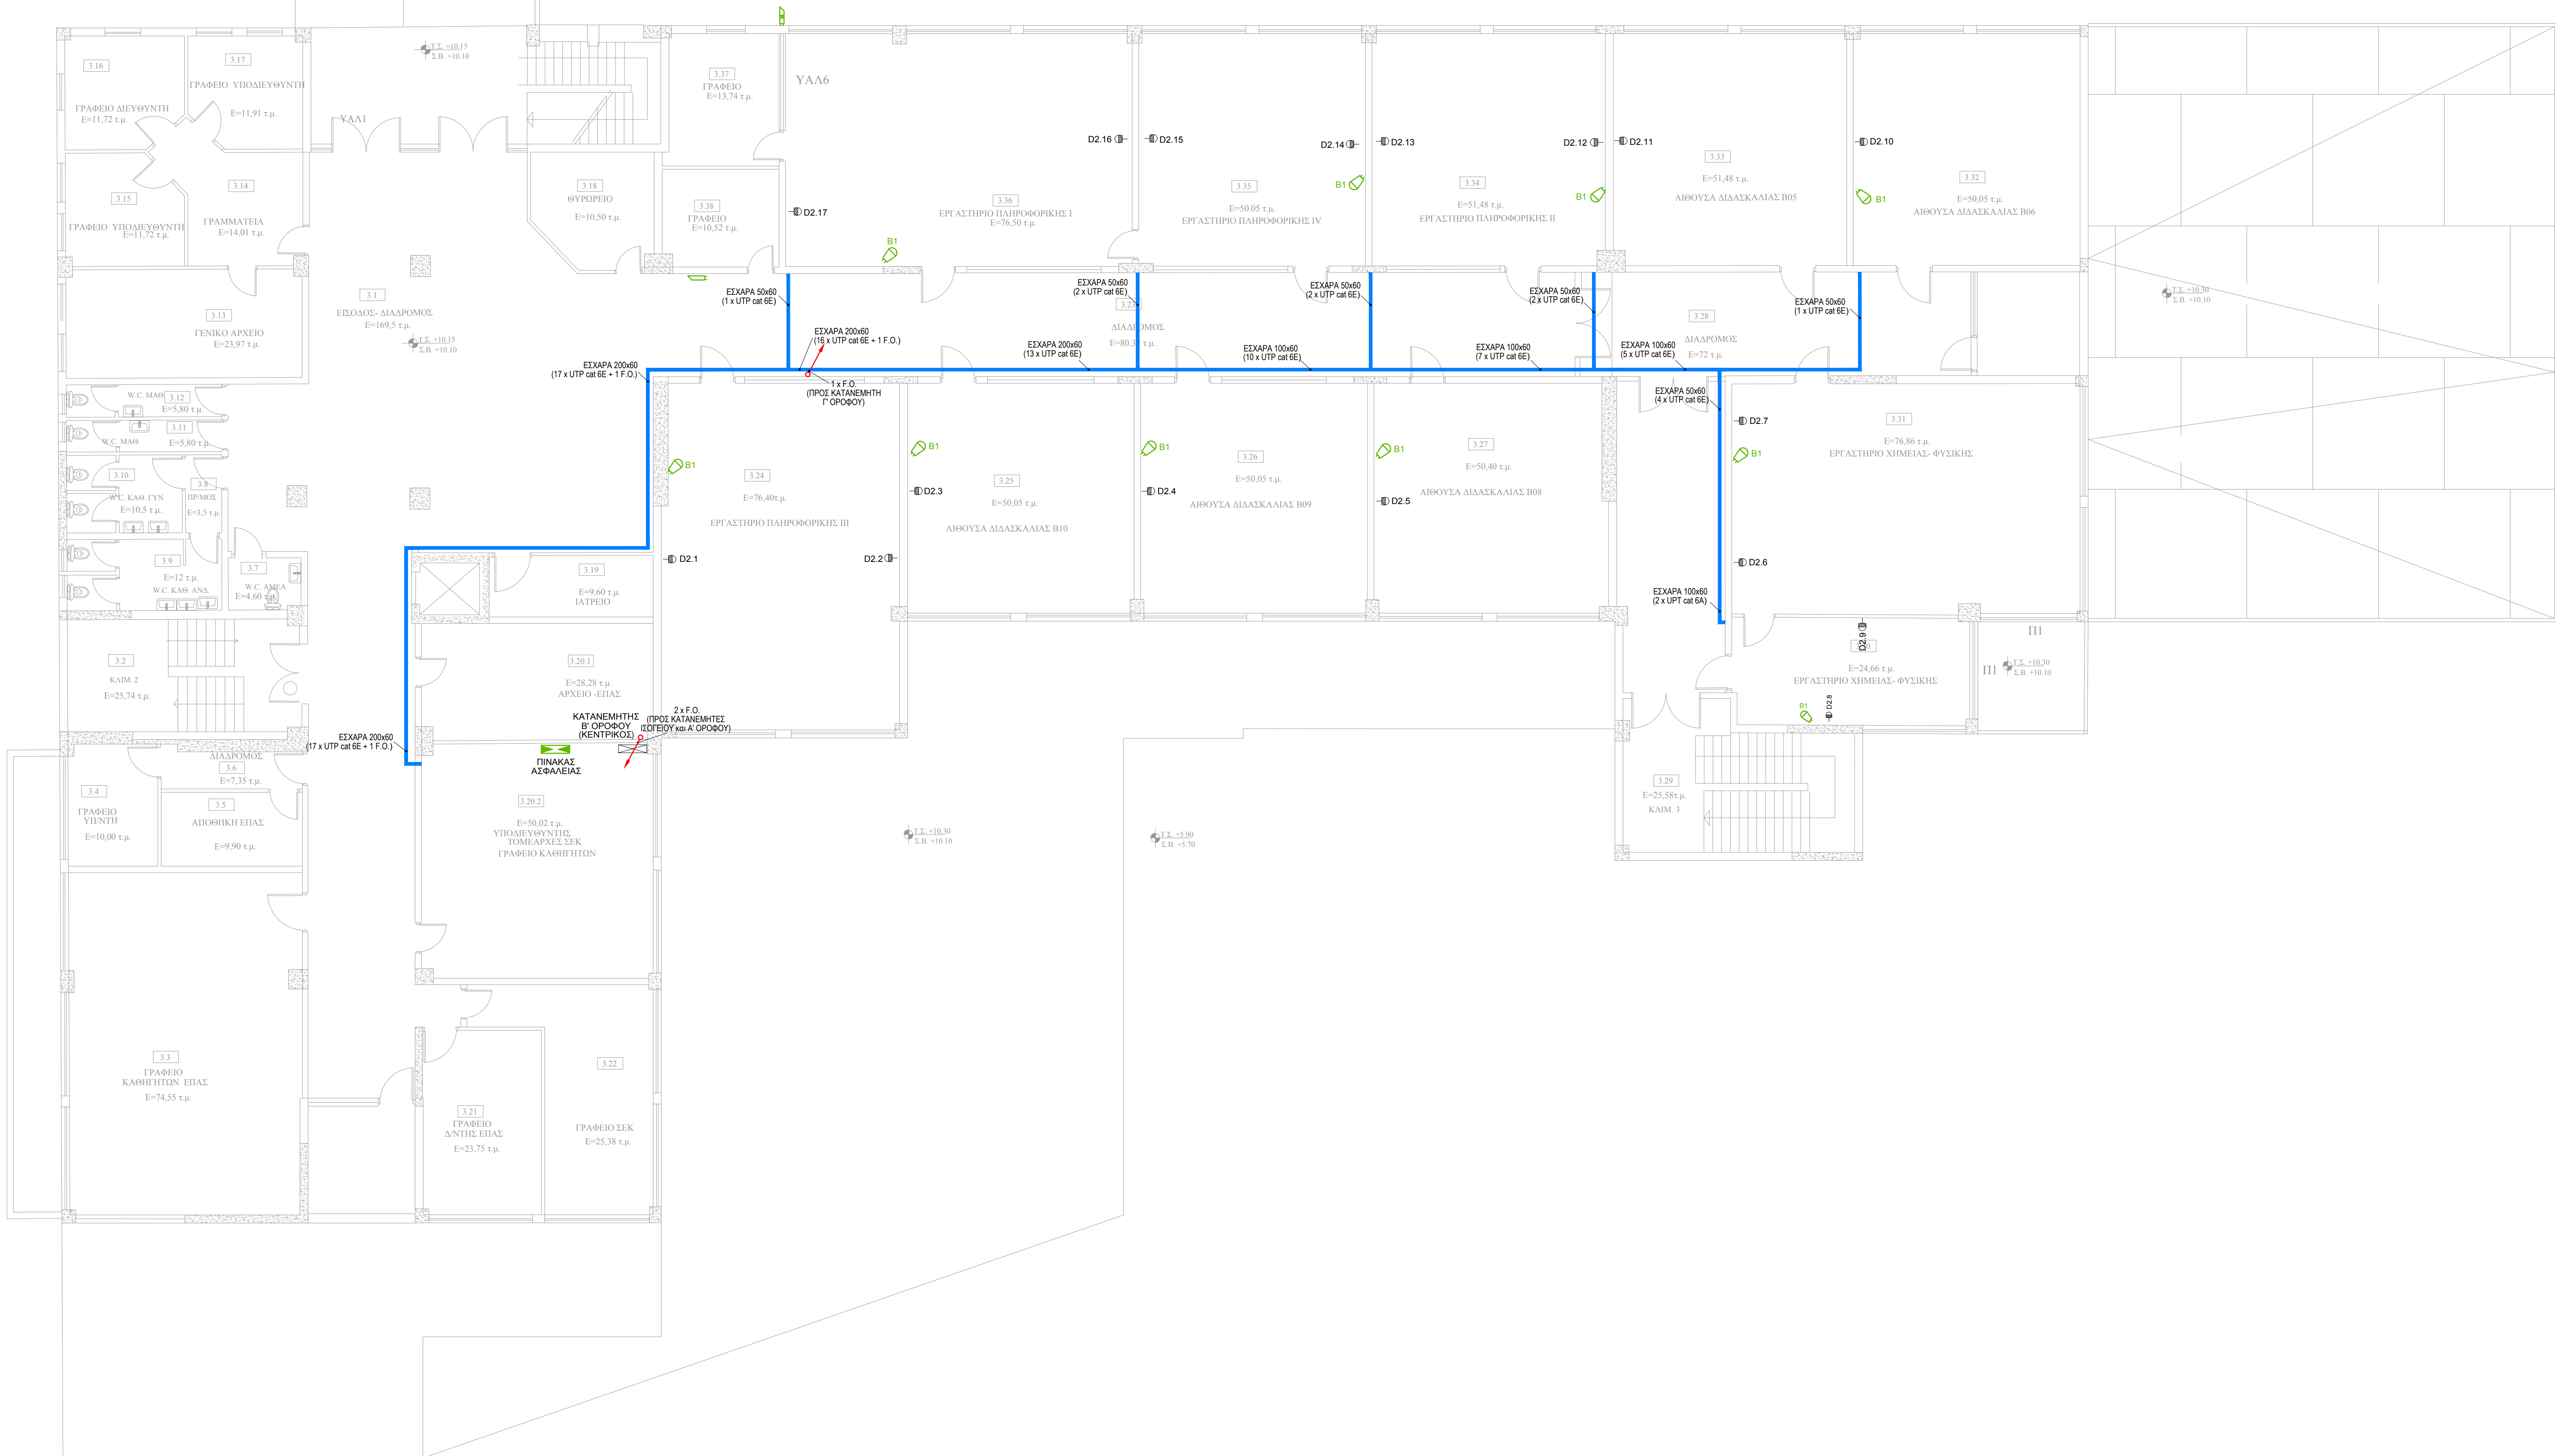

ΥΠΟΜΝΗΜΑ	
	ΠΙΝΑΚΑΣ ΑΣΦΑΛΕΙΑΣ
	ΑΝΙΧΝΕΥΤΗΣ ΚΙΝΗΣΗΣ (ΒΡΟΧΟΥ XX)
	ΣΕΙΡΗΝΑ ΕΞΩΤΕΡΙΚΗ
	ΣΕΙΡΗΝΑ ΕΣΩΤΕΡΙΚΗ
	ΛΗΨΗ DATA
	ΚΑΤΑΝΕΜΗΤΗΣ DATA
	ΣΧΑΡΑ ΚΑΛΩΔΙΩΝ
	SWITCH

ΕΡΓΟΔΟΤΗΣ:

ΔΗΜΟΣ ΠΕΡΑΜΑΤΟΣ



ΕΡΓΟ:

ΕΠΕΜΒΑΣΕΙΣ ΕΝΕΡΓΕΙΑΚΗΣ ΑΝΑΒΑΘΜΙΣΗΣ ΚΑΙ
ΕΚΣΥΓΧΡΟΝΙΣΜΟΥ ΥΠΟΔΟΜΩΝ ΣΤΟ ΚΤΙΡΙΟ ΤΟΥ
ΕΠΑΛ ΠΕΡΑΜΑΤΟΣ

ΘΕΣΗ:

ΛΕΩΦ. ΔΗΜΟΚΡΑΤΙΑΣ & ΜΑΡΙΑΣ ΚΙΟΥΡΙ,
ΔΗΜΟΣ ΠΕΡΑΜΑΤΟΣ

ΣΤΑΔΙΟ ΜΕΛΕΤΗΣ:

ΟΡΙΣΤΙΚΗ ΜΕΛΕΤΗ

ΜΕΛΕΤΗΤΗΣ:

ΘΕΜΑ ΣΧΕΔΙΟΥ:

ΑΣΘΕΝΗ ΡΕΥΜΑΤΑ
ΚΑΤΟΨΗ Β' ΟΡΟΦΟΥ

ΑΡΙΘΜΟΣ ΣΧΕΔΙΟΥ:

ΑΡ-03

ΚΛΙΜΑΚΑ: - 1:100

ΧΡΟΝΟΣ ΜΕΛΕΤΗΣ: ΦΕΒΡΟΥΑΡΙΟΣ 2024

ΣΦΡΑΓΙΔΑ:

ΕΛΕΓΧΘΗΚΕ:

ΘΕΩΡΗΘΗΚΕ: