


Λ.  
ΔΗΜΟΚΡΑΤΙΑΣ

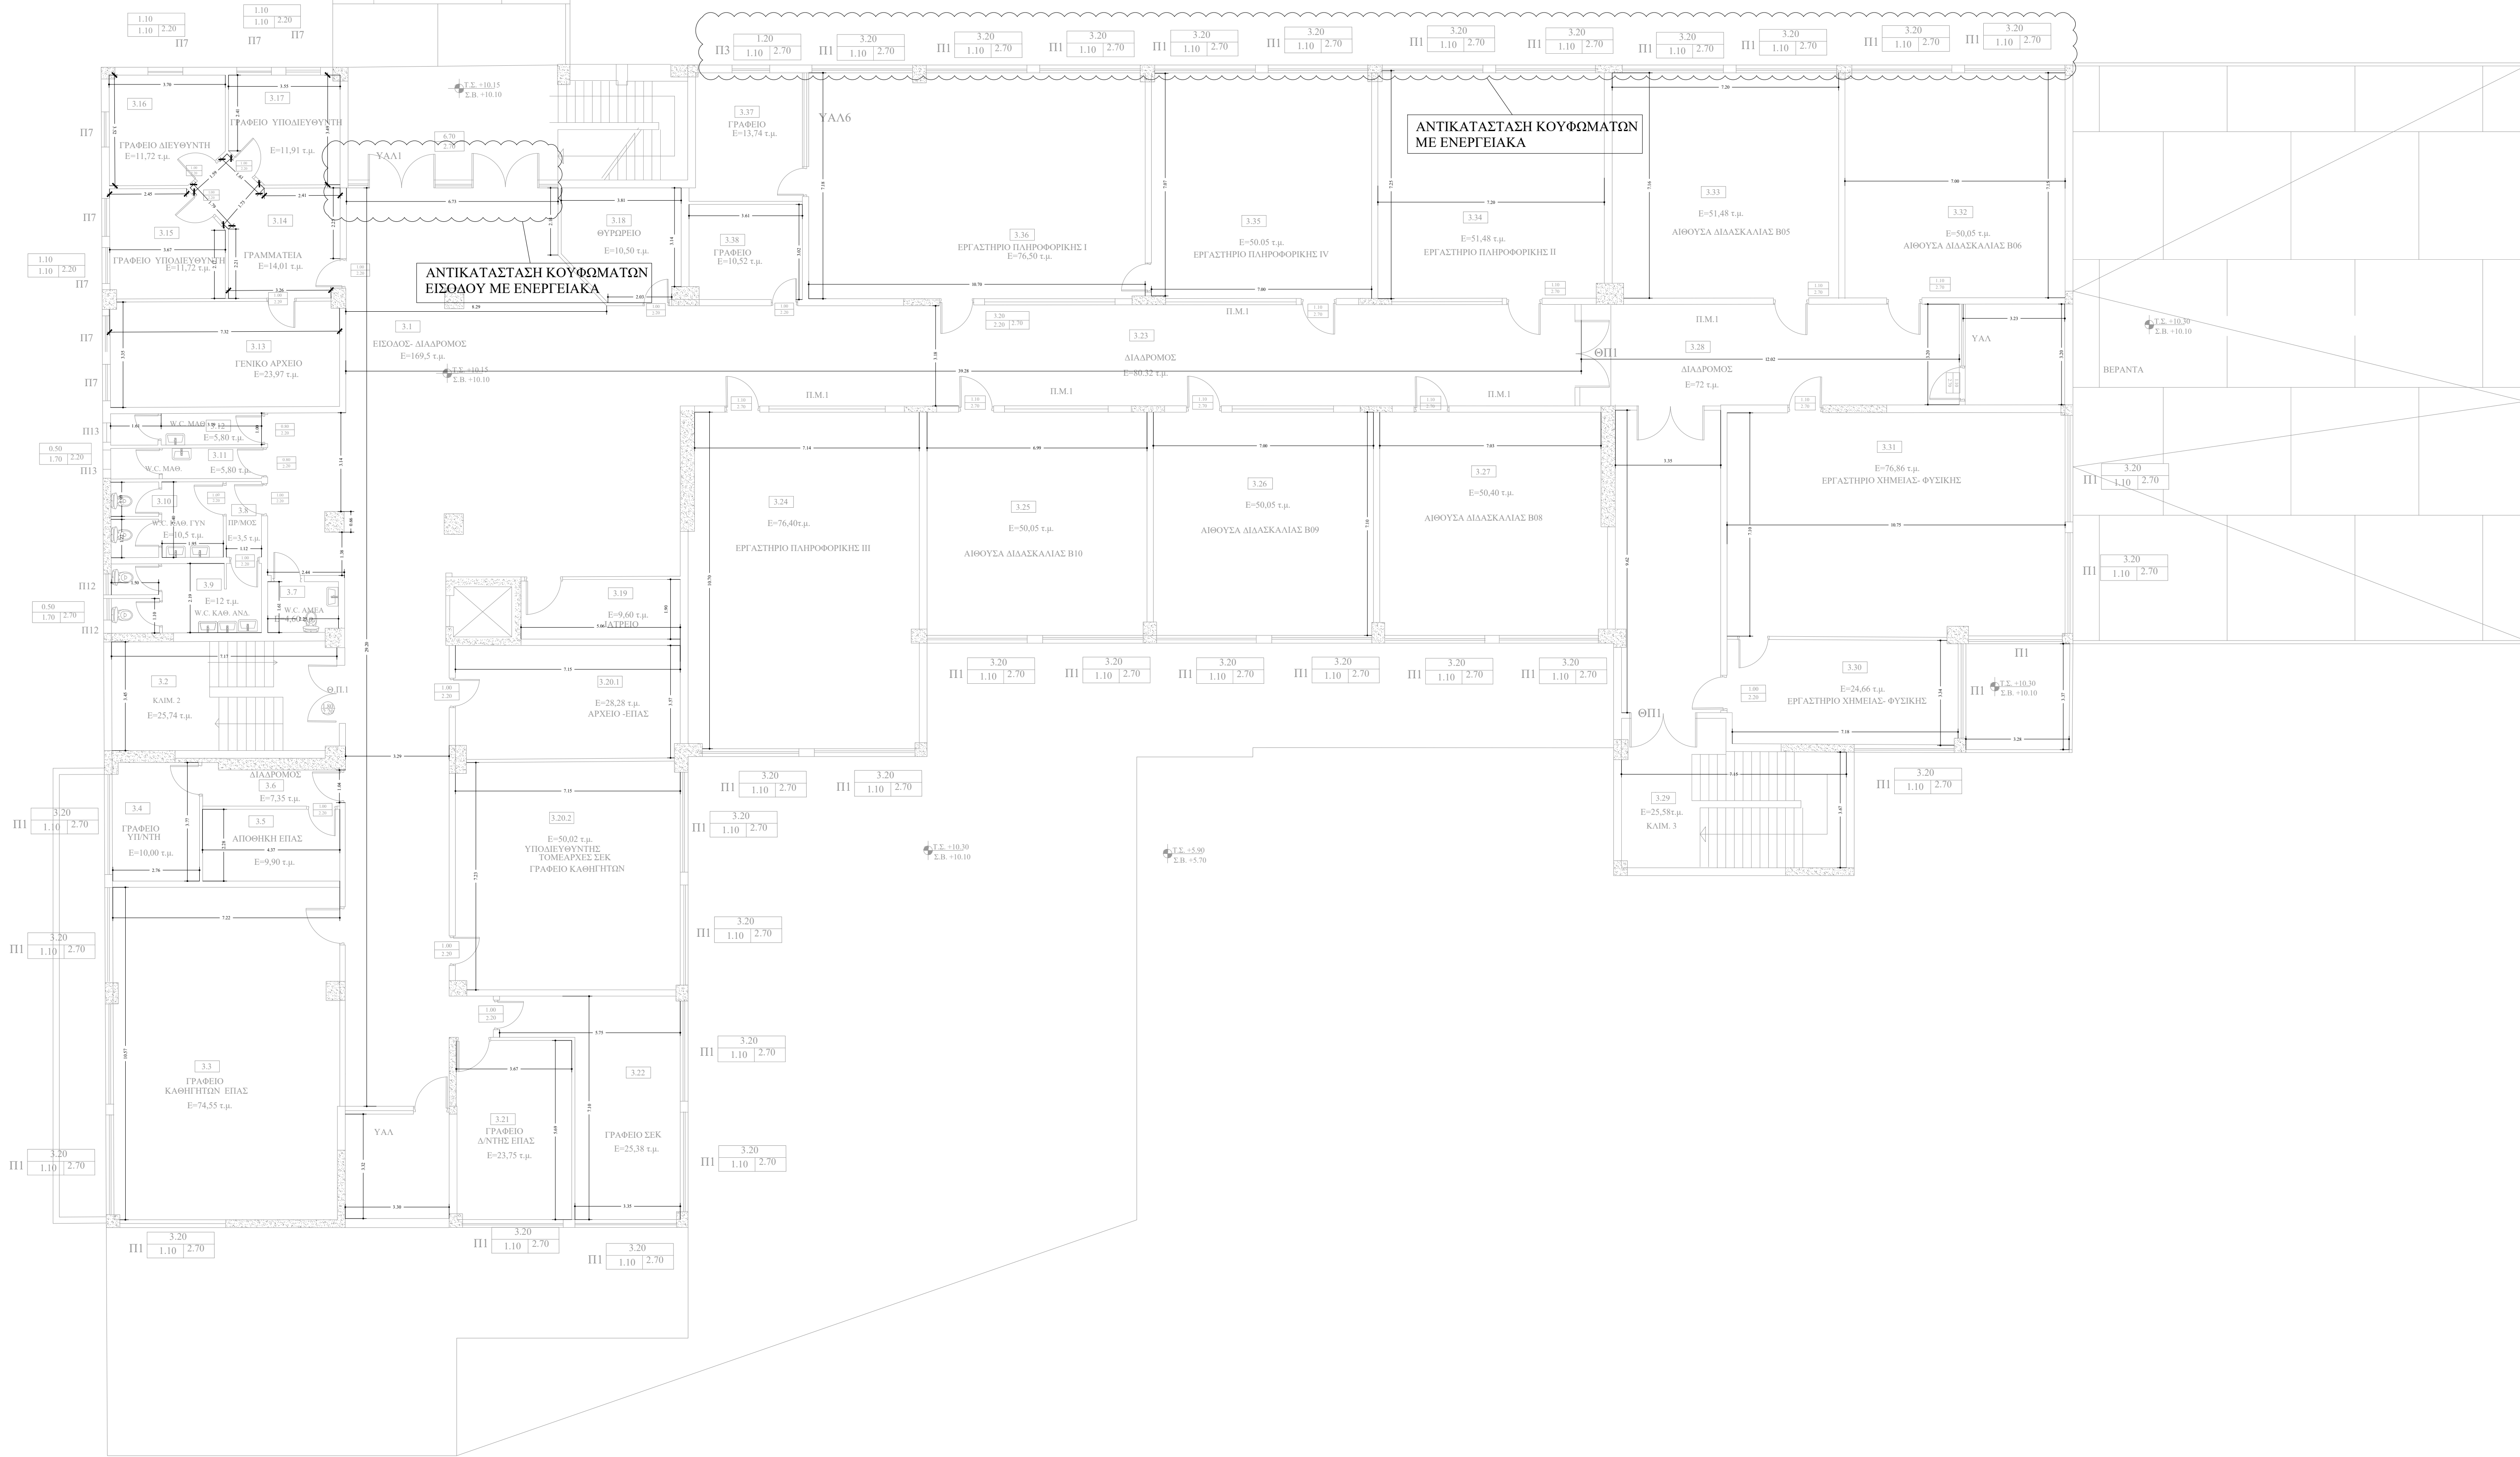

ΕΡΓΟΔΟΤΗΣ:		<div><p>ΔΗΜΟΣ ΠΕΡΑΜΑΤΟΣ</p></div>	
ΔΗΜΟΣ ΠΕΡΑΜΑΤΟΣ			
ΕΡΓΟ:			
ΕΠΕΜΒΑΣΕΙΣ ΕΝΕΡΓΕΙΑΚΗΣ ΑΝΑΒΑΘΜΙΣΗΣ ΚΑΙ ΕΚΣΥΓΧΡΟΝΙΣΜΟΥ ΥΠΟΔΟΜΩΝ ΣΤΟ ΚΤΙΡΙΟ ΤΟΥ ΕΠΑΛ ΠΕΡΑΜΑΤΟΣ			
ΘΕΣΗ:			
ΛΕΩΦ. ΔΗΜΟΚΡΑΤΙΑΣ & ΜΑΡΙΑΣ ΚΙΟΥΡΙ, ΔΗΜΟΣ ΠΕΡΑΜΑΤΟΣ			
ΣΤΑΔΙΟ ΜΕΛΕΤΗΣ:			
ΟΡΙΣΤΙΚΗ ΜΕΛΕΤΗ			
ΜΕΛΕΤΗΤΗΣ:			
ΘΕΜΑ ΣΧΕΔΙΟΥ:		ΑΡΙΘΜΟΣ ΣΧΕΔΙΟΥ:	
ΟΙΚΟΔΟΜΙΚΕΣ ΕΡΓΑΣΙΕΣ ΚΑΤΟΨΗ Β' ΟΡΟΦΟΥ		ΟΙΚ-03	
ΚΑΙΜΑΚΑ: 1:100			
ΧΡΟΝΟΣ ΜΕΛΕΤΗΣ: ΦΕΒΡΟΥΑΡΙΟΣ 2024			
ΣΦΡΑΓΙΔΑ:		ΕΛΕΓΧΘΗΚΕ:	
		ΘΕΩΡΗΘΗΚΕ:	