


Λ.  
ΔΗΜΟΚΡΑΤΙΑΣ

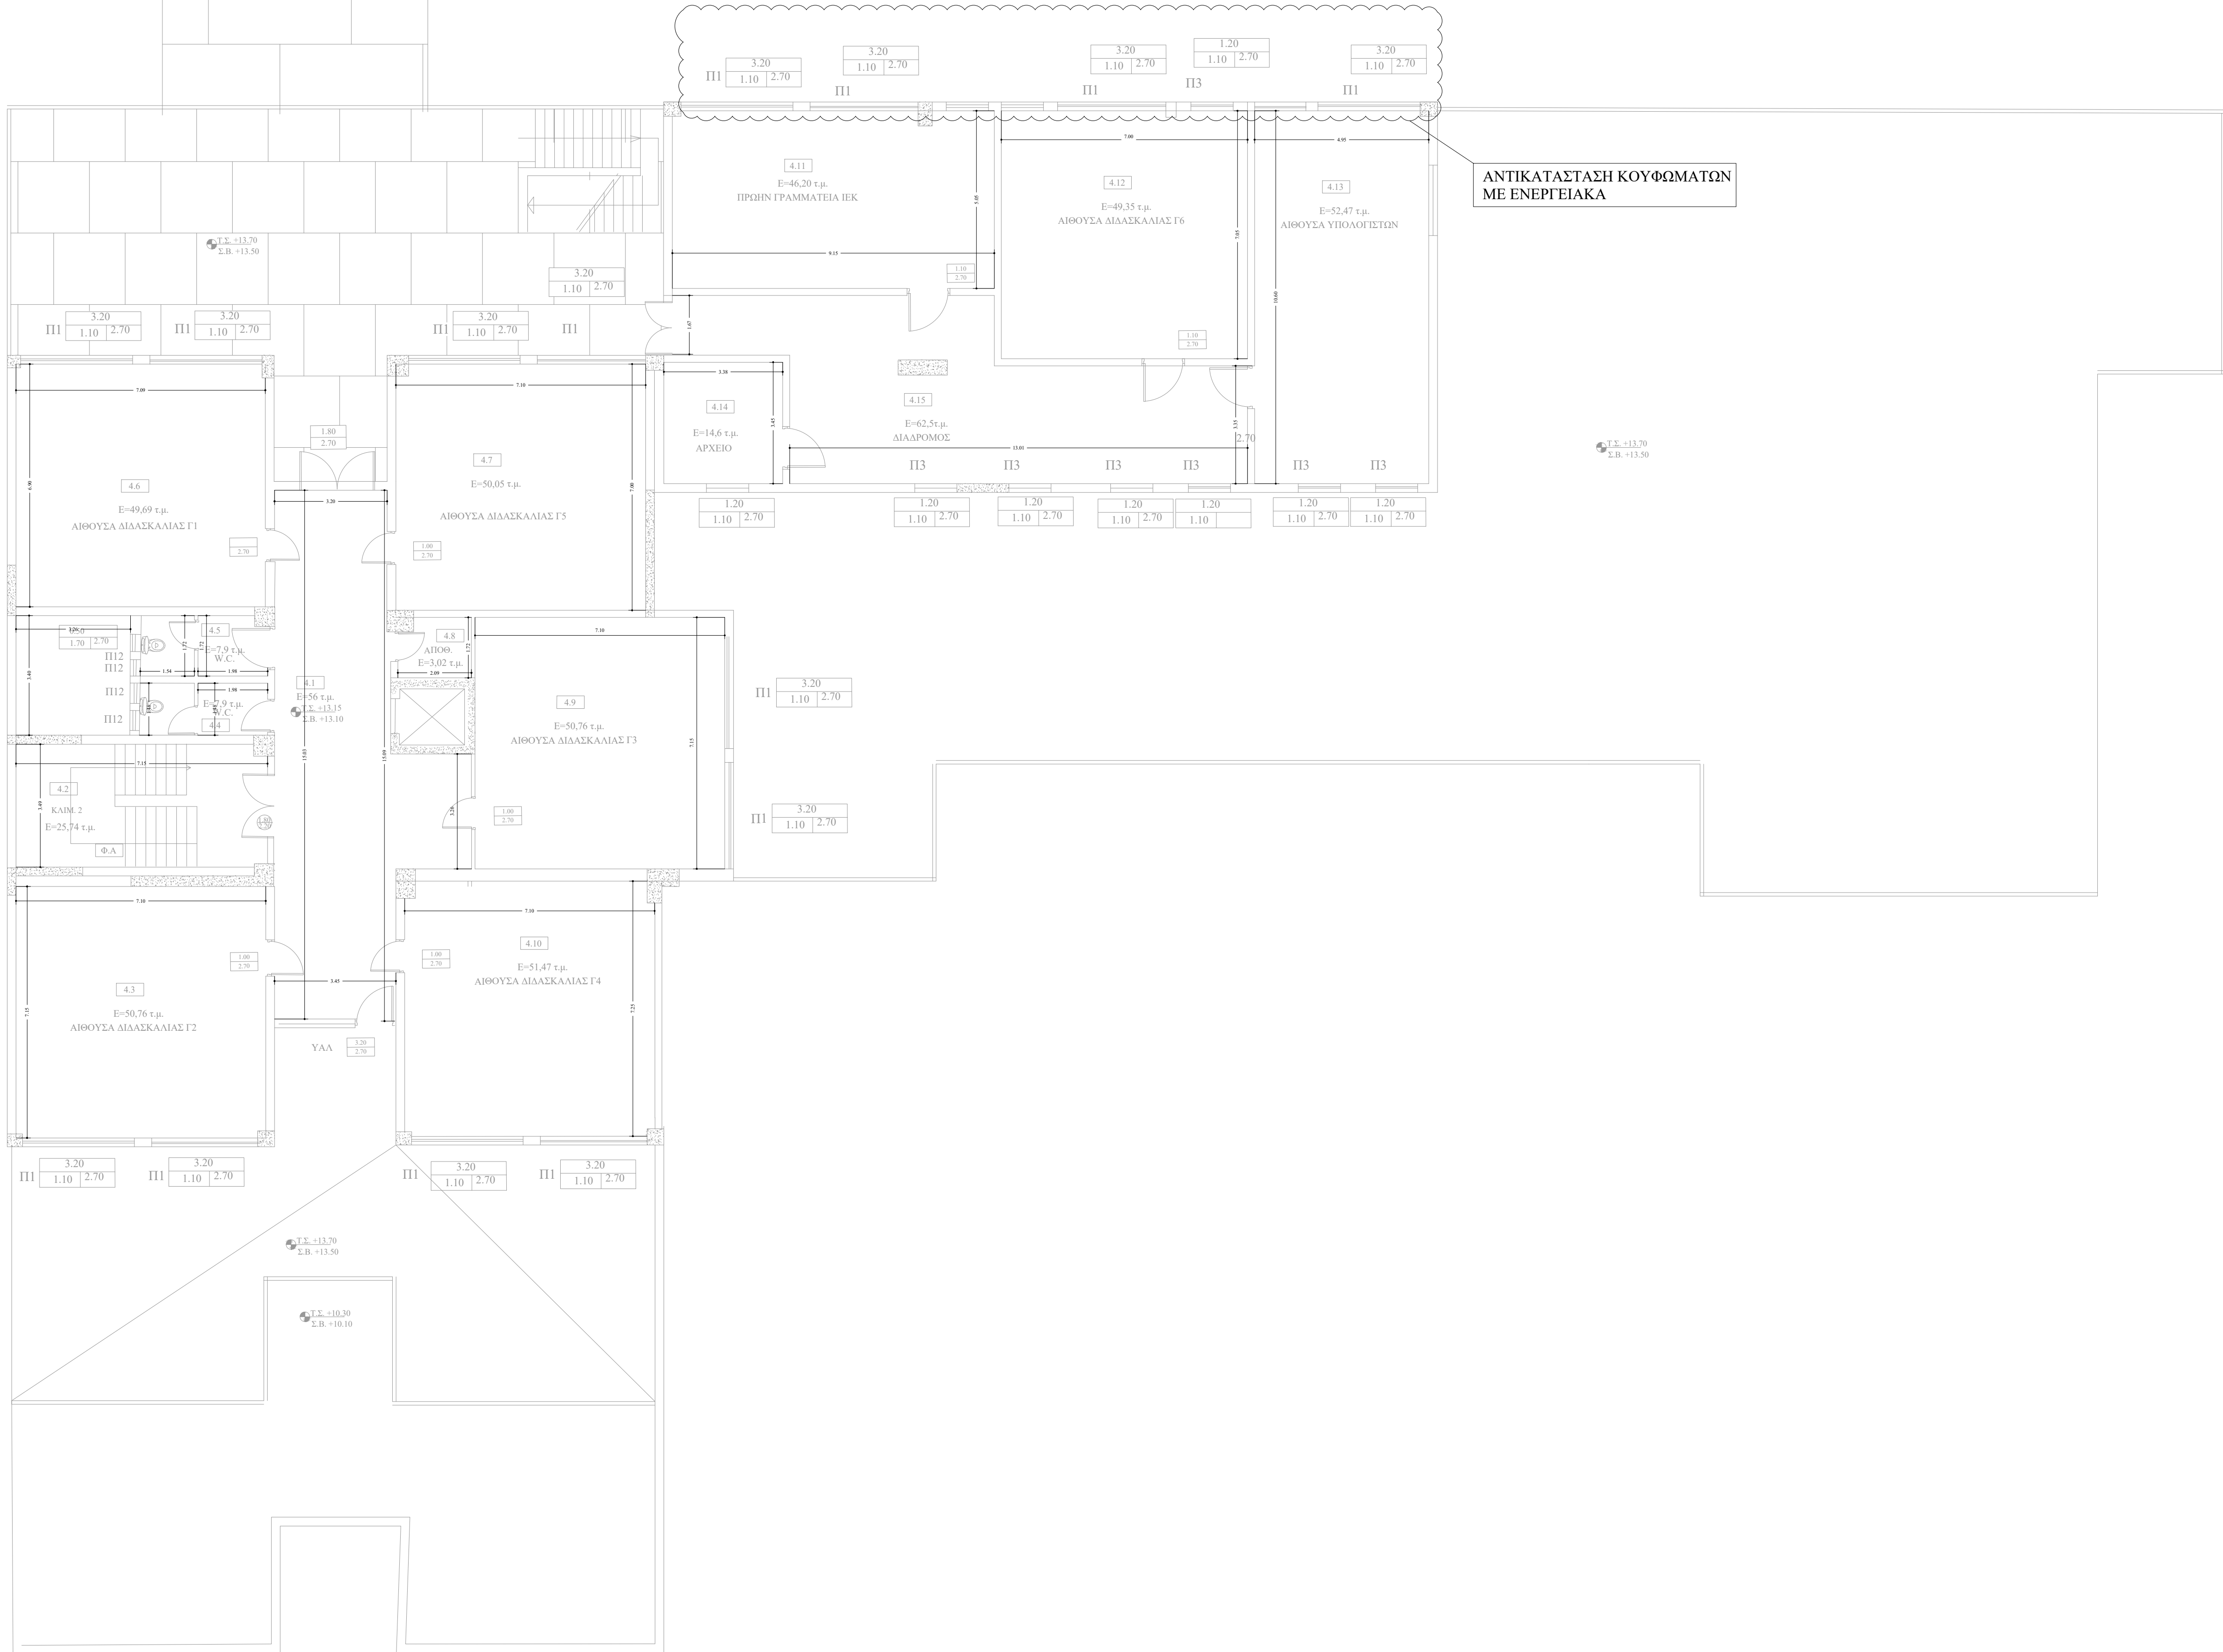

ΕΡΓΟΔΟΤΗΣ:			
ΔΗΜΟΣ ΠΕΡΑΜΑΤΟΣ			
ΕΡΓΟ:	ΕΠΕΜΒΑΣΕΙΣ ΕΝΕΡΓΕΙΑΚΗΣ ΑΝΑΒΑΘΜΙΣΗΣ ΚΑΙ ΕΚΣΥΓΧΡΟΝΙΣΜΟΥ ΥΠΟΔΟΜΩΝ ΣΤΟ ΚΤΙΡΙΟ ΤΟΥ ΕΠΑΛ ΠΕΡΑΜΑΤΟΣ		
ΘΕΣΗ:	ΛΕΩΦ. ΔΗΜΟΚΡΑΤΙΑΣ & ΜΑΡΙΑΣ ΚΙΟΥΡΙ, ΔΗΜΟΣ ΠΕΡΑΜΑΤΟΣ		
ΣΤΑΔΙΟ ΜΕΛΕΤΗΣ:	ΟΡΙΣΤΙΚΗ ΜΕΛΕΤΗ		
ΜΕΛΕΤΗΤΗΣ:			
ΘΕΜΑ ΣΧΕΔΙΟΥ:		ΑΡΙΘΜΟΣ ΣΧΕΔΙΟΥ:	
ΟΙΚΟΔΟΜΙΚΕΣ ΕΡΓΑΣΙΕΣ ΚΑΤΟΨΗ Γ' ΟΡΟΦΟΥ		ΟΙΚ-04	
ΚΛΙΜΑΚΑ: 1 : 100			
ΧΡΟΝΟΣ ΜΕΛΕΤΗΣ: ΦΕΒΡΟΥΑΡΙΟΣ 2024			
ΣΦΡΑΓΙΔΑ:	ΕΛΕΓΧΘΗΚΕ:		
	ΘΕΩΡΗΘΗΚΕ:		