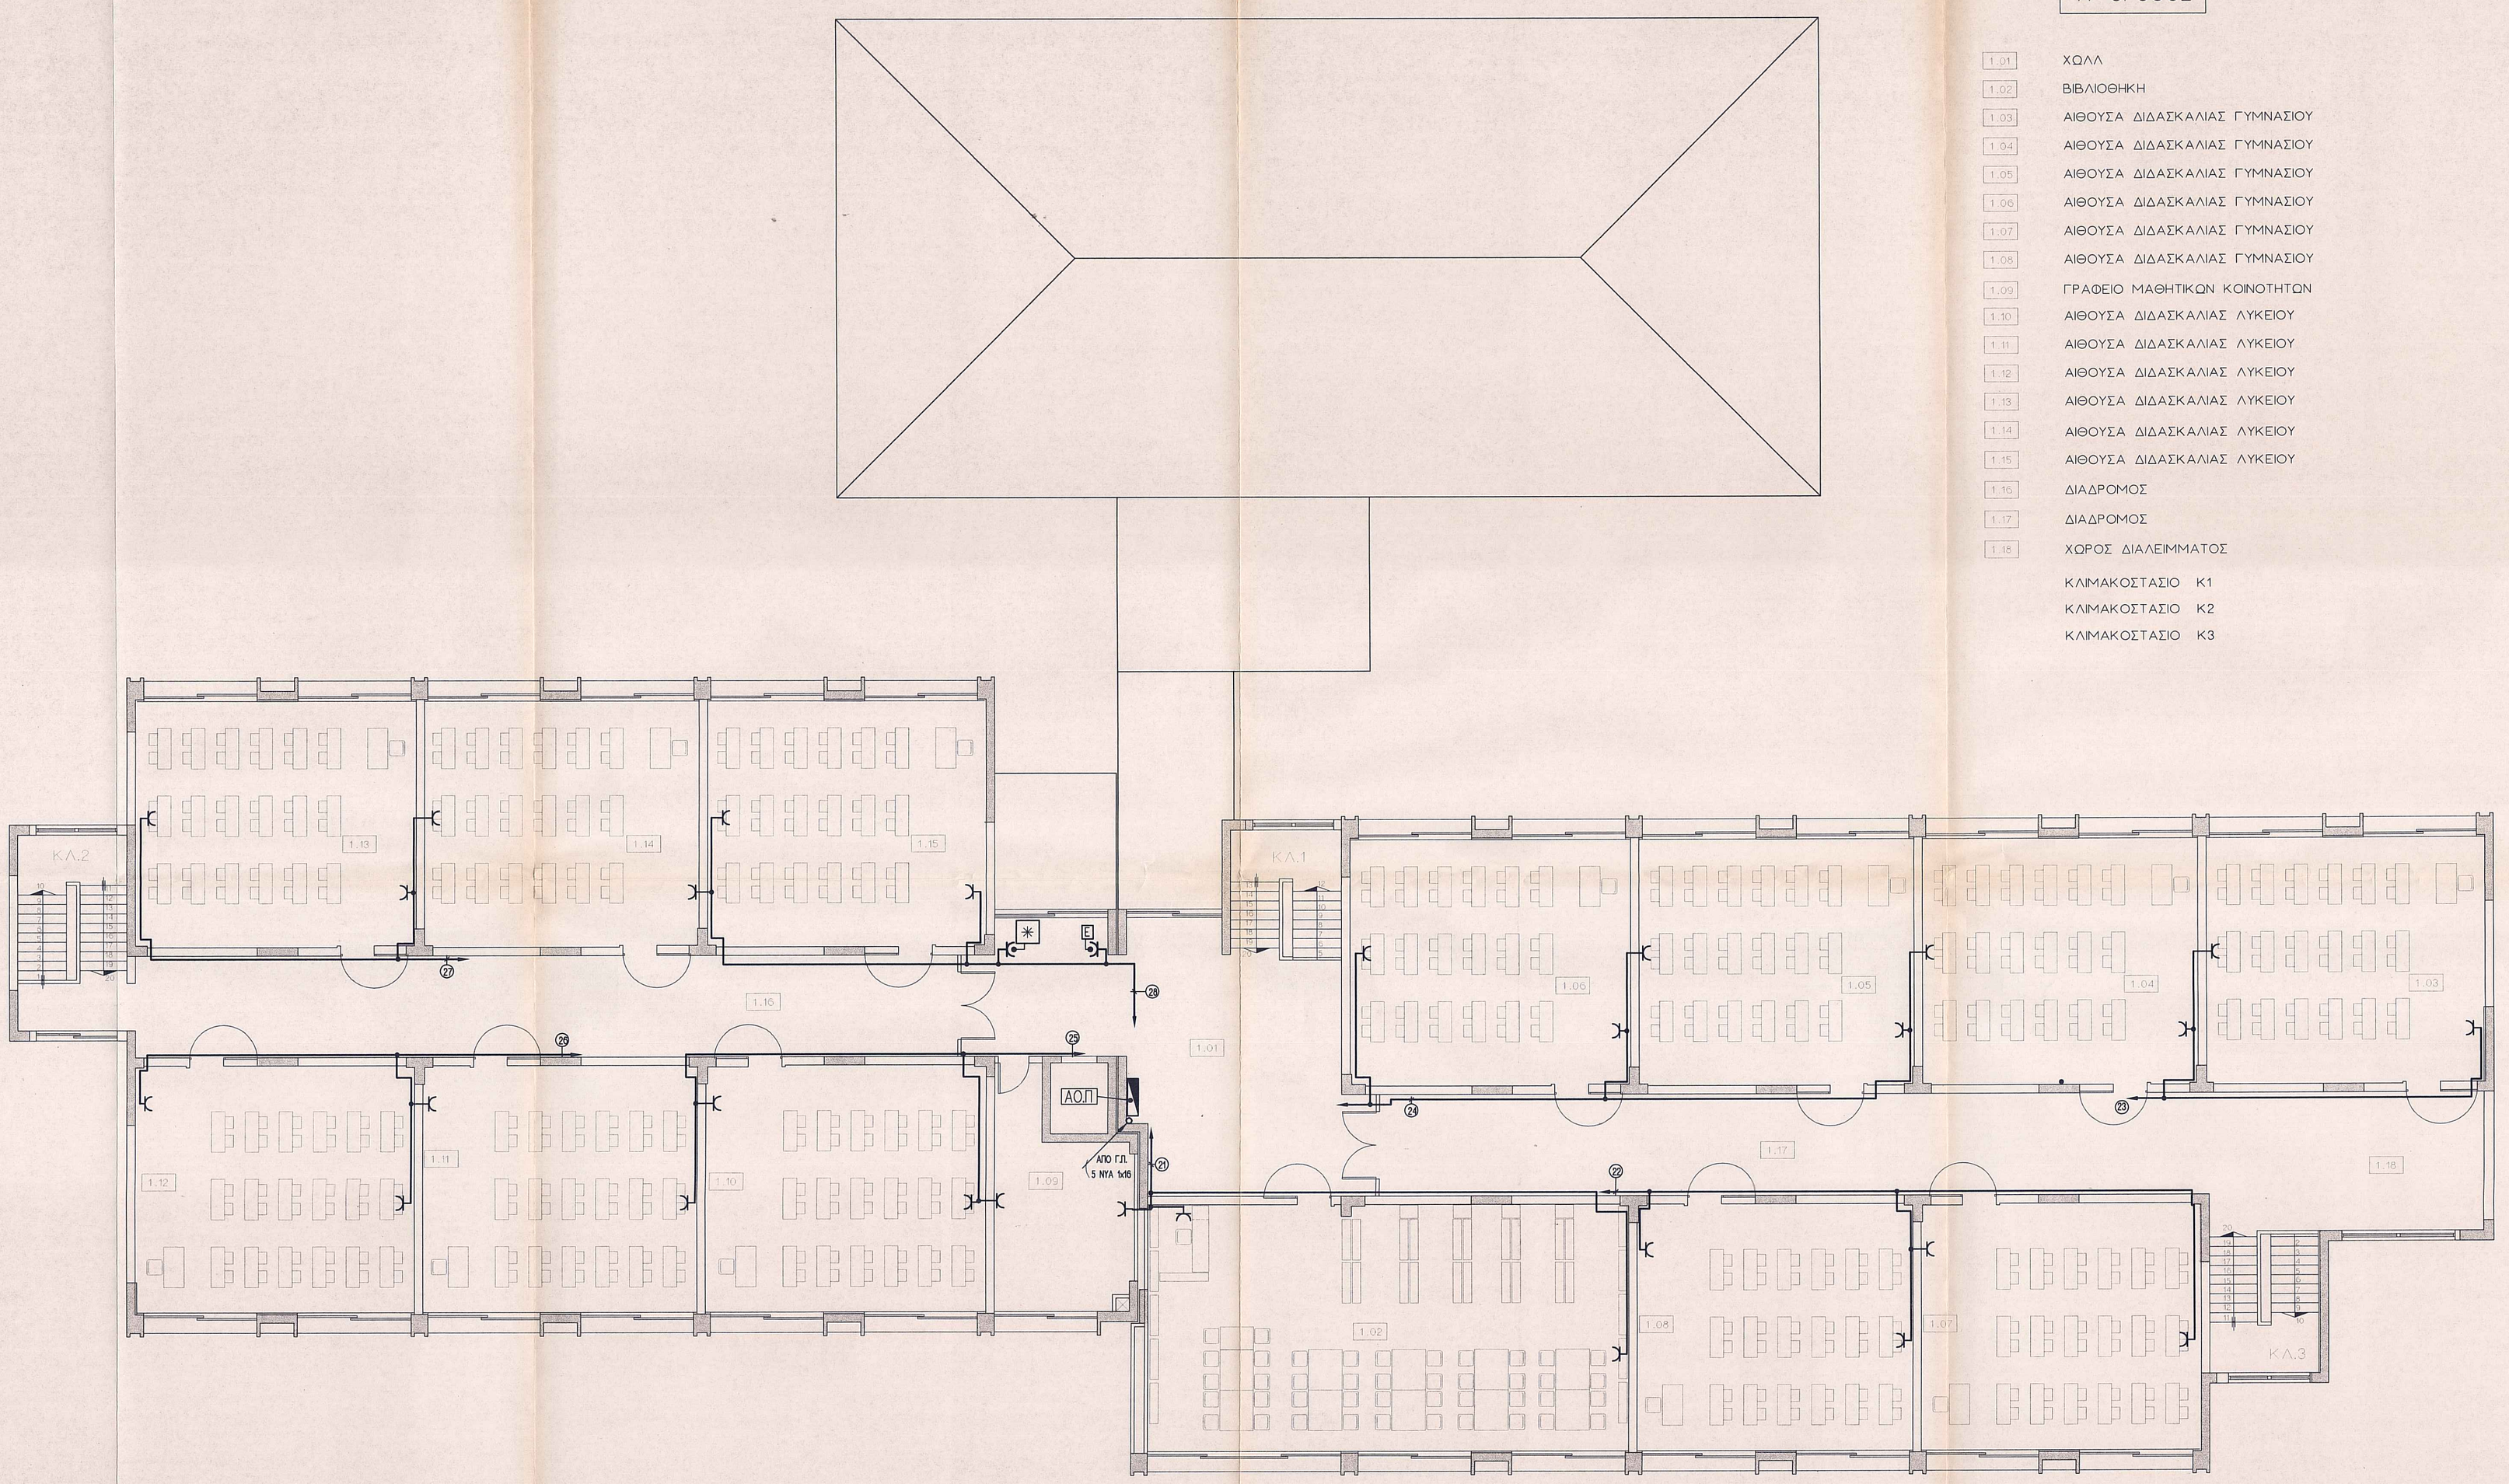

Α' ΟΡΟΦΟΣ

1.01	ΧΩΛΛ
1.02	ΒΙΒΛΙΟΘΗΚΗ
1.03	ΑΙΘΟΥΣΑ ΔΙΔΑΣΚΑΛΙΑΣ ΓΥΜΝΑΣΙΟΥ
1.04	ΑΙΘΟΥΣΑ ΔΙΔΑΣΚΑΛΙΑΣ ΓΥΜΝΑΣΙΟΥ
1.05	ΑΙΘΟΥΣΑ ΔΙΔΑΣΚΑΛΙΑΣ ΓΥΜΝΑΣΙΟΥ
1.06	ΑΙΘΟΥΣΑ ΔΙΔΑΣΚΑΛΙΑΣ ΓΥΜΝΑΣΙΟΥ
1.07	ΑΙΘΟΥΣΑ ΔΙΔΑΣΚΑΛΙΑΣ ΓΥΜΝΑΣΙΟΥ
1.08	ΑΙΘΟΥΣΑ ΔΙΔΑΣΚΑΛΙΑΣ ΓΥΜΝΑΣΙΟΥ
1.09	ΓΡΑΦΕΙΟ ΜΑΘΗΤΙΚΩΝ ΚΟΙΝΟΤΗΤΩΝ
1.10	ΑΙΘΟΥΣΑ ΔΙΔΑΣΚΑΛΙΑΣ ΛΥΚΕΙΟΥ
1.11	ΑΙΘΟΥΣΑ ΔΙΔΑΣΚΑΛΙΑΣ ΛΥΚΕΙΟΥ
1.12	ΑΙΘΟΥΣΑ ΔΙΔΑΣΚΑΛΙΑΣ ΛΥΚΕΙΟΥ
1.13	ΑΙΘΟΥΣΑ ΔΙΔΑΣΚΑΛΙΑΣ ΛΥΚΕΙΟΥ
1.14	ΑΙΘΟΥΣΑ ΔΙΔΑΣΚΑΛΙΑΣ ΛΥΚΕΙΟΥ
1.15	ΑΙΘΟΥΣΑ ΔΙΔΑΣΚΑΛΙΑΣ ΛΥΚΕΙΟΥ
1.16	ΔΙΑΔΡΟΜΟΣ
1.17	ΔΙΑΔΡΟΜΟΣ
1.18	ΧΩΡΟΣ ΔΙΑΛΕΙΜΜΑΤΟΣ

ΚΛΙΜΑΚΟΣΤΑΣΙΟ Κ1
ΚΛΙΜΑΚΟΣΤΑΣΙΟ Κ2
ΚΛΙΜΑΚΟΣΤΑΣΙΟ Κ3

ΥΠΟΜΝΗΜΑ

- ΘΕΡΜΟΣΙΦΩΝΑΣ ΗΛΕΚΤΡΙΚΟΣ
- ΨΥΚΤΗΣ ΝΕΡΟΥ
- ΑΝΕΜΙΣΤΗΡΑΣ ΜΙΚΤΗΣ ΡΟΗΣ
- ΑΞΟΝΙΚΟΣ ΑΝΕΜΙΣΤΗΡΑΣ ΤΟΙΧΟΥ - ΠΑΡΑΘΥΡΟΥ
- ΚΙΝΗΤΗΡΑΣ ΓΕΝΙΚΑ
- ΧΕΙΡΙΣΤΗΡΙΟ ΑΞΟΝΙΚΟΥ ΑΝΕΜΙΣΤΗΡΑ
- ΗΛ. ΠΙΝΑΚΑΣ
- ΠΙΝΑΚΑΣ ΠΑΓΚΟΥ ΕΡΓΑΣΤΗΡΙΟΥ Φ/Χ
- ΡΕΥΜΑΤΟΔΟΤΗΣ ΣΟΥΚΟ (ΣΤΕΓΑΝΟΣ)
- 3Φ ΡΕΥΜΑΤΟΔΟΤΗΣ ΤΡΙΦΑΣΙΚΟΣ
- ΡΕΥΜΑΤΟΔΟΤΗΣ ΑΠΟΚΛΕΙΣΤΙΚΗΣ ΤΡΟΦΟΔΟΣΙΑΣ ΣΥΣΚΕΥΗΣ
- ΕΚΚΙΝΗΤΗΣ ΚΙΝΗΤΗΡΩΝ
- ΠΑΡΟΧΗ ΠΡΟΣ ΜΗΧΑΝΗΜΑ-ΣΥΣΚΕΥΗ
- Μ ΜΕΤΡΗΤΗΣ ΔΕΗ
- ΠΥΛ ΠΙΝΑΚΑΣ ΠΥΡΑΝΙΧΝΕΥΣΗΣ
- ΓΡΑΜΜΗ ΙΣΧΥΡΩΝ ΡΕΥΜΑΤΩΝ
- ΟΜΑΔΙΚΗ ΠΟΡΕΙΑ ΚΑΛΩΔΙΩΝ
- ΑΡΙΘΜΗΣΗ ΓΡΑΜΜΩΝ
- ΑΡΙΘΜΟΣ ΓΡΑΜΜΗΣ ΟΙΚΕΙΟΥ ΠΙΝΑΚΑ
- ΚΤΛ ΠΙΝΑΚΑΣ / ΑΡΙΘΜΟΣ ΓΡΑΜΜΗΣ

ΠΛ/Φ50
4 ΝΥΥ 2X10
2 ΝΥΥ 2X6
2 ΝΥΥ 4X2.5

- ΕΙΔΟΣ ΣΩΛΗΝΑ
- ΠΕΡΙΕΧΟΜΕΝΑ ΚΑΛΩΔΙΑ

ΕΛΛΗΝΙΚΗ ΔΗΜΟΚΡΑΤΙΑ
ΝΟΜΑΡΧΙΑΚΗ ΑΥΤ/ΣΗ ΛΕΣΒΟΥ
ΕΠΙΤΡΟΠΗ ΥΠΟΔΟΜΩΝ
ΧΩΡ/ΞΙΑΣ ΚΑΙ ΠΕΡΙΒΑΛΛΟΝΤΟΣ

ΕΡΓΟ
ΜΕΛΕΤΗ ΚΑΙ ΚΑΤΑΣΚΕΥΗ
12ΘΕΣΙΟΥ ΓΥΜΝΑΣΙΟΥ - ΛΥΚΕΙΟΥ

ΘΕΣΗ
ΧΡΥΣΟΜΑΛΛΟΥΣΑ ΜΥΤΙΛΗΝΗΣ

ΜΕΛΕΤΗ ΕΦΑΡΜΟΓΗΣ

ΗΛΕΚΤΡΟΜΗΧΑΝΟΛΟΓΙΚΗ ΜΕΛΕΤΗ

ΚΑΤΟΨΗ ΟΡΟΦΟΥ
ΙΣΧΥΡΑ ΡΕΥΜΑΤΑ
ΚΙΝΗΣΗ - ΔΙΑΝΟΜΗ

IP-03B

ΚΛΙΜΑΚΑ 1/100

ΕΡΓΟΛΗΠΤΗΣ
ΗΡΩΝ Α.Τ.Ε.
ΣΑΝΤΑΡΟΖΑ 3 - ΝΙΚΑΙΑ

ΜΕΛΕΤΗΤΕΣ

ΑΡΧΙΤΕΚΤΟΝΕΣ
ΓΡ. ΜΑΥΡΟΜΜΑΤΗΣ
Δ. ΝΑΚΟΣ ΣΥΝΕΡΓΑΤΗΣ

Π. Φ. Τ. ΜΑΥΡΟΔΑΚΟΣ
ΜΗΧΑΝΙΚΟΣ ΠΛΟΙΩΝ & ΣΥΜΒΟΥΛΟΣ ΕΤΑΙΡΙΑ
ΗΡΩΝ Α.Τ.Ε.
ΜΕΛΕΤΗ ΤΕ 184 54
ΣΑΝΤΑΡΟΖΑ 3 - ΝΙΚΑΙΑ
ΑΡ. Μ.Α.Τ.Ε. 33500/02/B/95/123
ΑΦΜ 14424135 - ΔΟΥ ΦΑΕ ΑΘΗΝΩΝ

ΠΟΛ. ΜΗΧΑΝΙΚΟΙ
ΑΝ. ΧΡΙΣΤΟΦΟΡΙΔΗΣ
Τ. ΔΕΒΕΛΕΚΟΣ ΣΥΝΕΡΓΑΤΗΣ

ΗΛΕΚΤ/ΓΟΙ ΜΗΧ/ΓΟΙ
Κ. ΠΑΠΑΔΗΜΗΤΡΙΟΥ
Α. ΜΠΑΡΚΟΥΛΗΣ ΣΥΝΕΡΓΑΤΗΣ

ΑΘΗΝΑ ΙΑΝΟΥΑΡΙΟΣ 1998

ΚΩΝ/ΝΟΣ Γ. ΠΑΠΑΔΗΜΗΤΡΙΟΥ
ΔΙΠΛ. Η/Μ ΜΗΧΑΝΙΚΟΣ ΕΜΠ
ΜΕΛΕΤΗΤΗΣ ΤΕΧΝΙΚΟΣ ΣΥΜΒΟΥΛΟΣ
ΣΠΟΥΔΩΝ 25 - 105 62 ΑΘΗΝΑ Τ.Κ. 10678 ΤΗΛ. 3300078 FAX: 3300031

ΑΝΤΩΝΙΟΣ Γ. ΜΠΑΡΚΟΥΛΗΣ
ΜΗΧΑΝΟΛΟΓΟΣ ΜΗΧΑΝΙΚΟΣ
ΜΕΛΟΣ Τ.Ε.Ε. ΑΡ. ΜΗΤΡ. 46250
Α.Φ.Μ. 400821135 ΔΟΥ ΑΘΗΝΩΝ
ΣΟΥΡΜΕΝΩΝ 2 - 106 82 ΑΘΗΝΑ
ΤΗΛ. 3300078 FAX. 3300099

ΝΟΜΑΡΧΙΑΚΗ ΑΥΤΟΔΙΟΙΚΗΣΗ ΛΕΣΒΟΥ
ΔΙΕΥΘΥΝΣΗ ΤΕΧΝΙΚΩΝ ΥΠΗΡΕΣΙΩΝ
ΓΙΑ ΤΟΝ ΠΑΡΑΚΤΗ
ΣΥΝΤΑΞΗ
ΕΘΕΩΡΗΣΗ
ΕΠΟΠΤΕΙΑΣ
ΕΘΕΩΡΗΣΗ
ΟΝΤΩΝ
ΕΘΕΩΡΗΣΗ
ΤΕΛΙΚΗ
10 ΑΠΡ. 1998
ΠΡΟΪΣΤΑΜΕΝΟΣ ΓΡΑΦΕΙΟΥ
ΥΠΟΓΡ. ΟΝ. Μηχανικός Τεχνικών Έργων
ΥΠΟΓΡ. ΟΝ. ΧΡΙΣΤΙΝΑ ΑΝΑΓΝΩΣΤΟΠΟΥΛΟΥ
ΥΠΟΓΡ. ΟΝ. Ε. ΚΥΔΑΝΔΡΑΣ
ΑΡΙΘΜ.
ΑΡΙΘΜ.
ΠΑΝΑΓΙΩΤΗΣ ΔΙ. ΚΑΛΟΥΡΑΣ
ΑΔΕΙΟΣ Α'