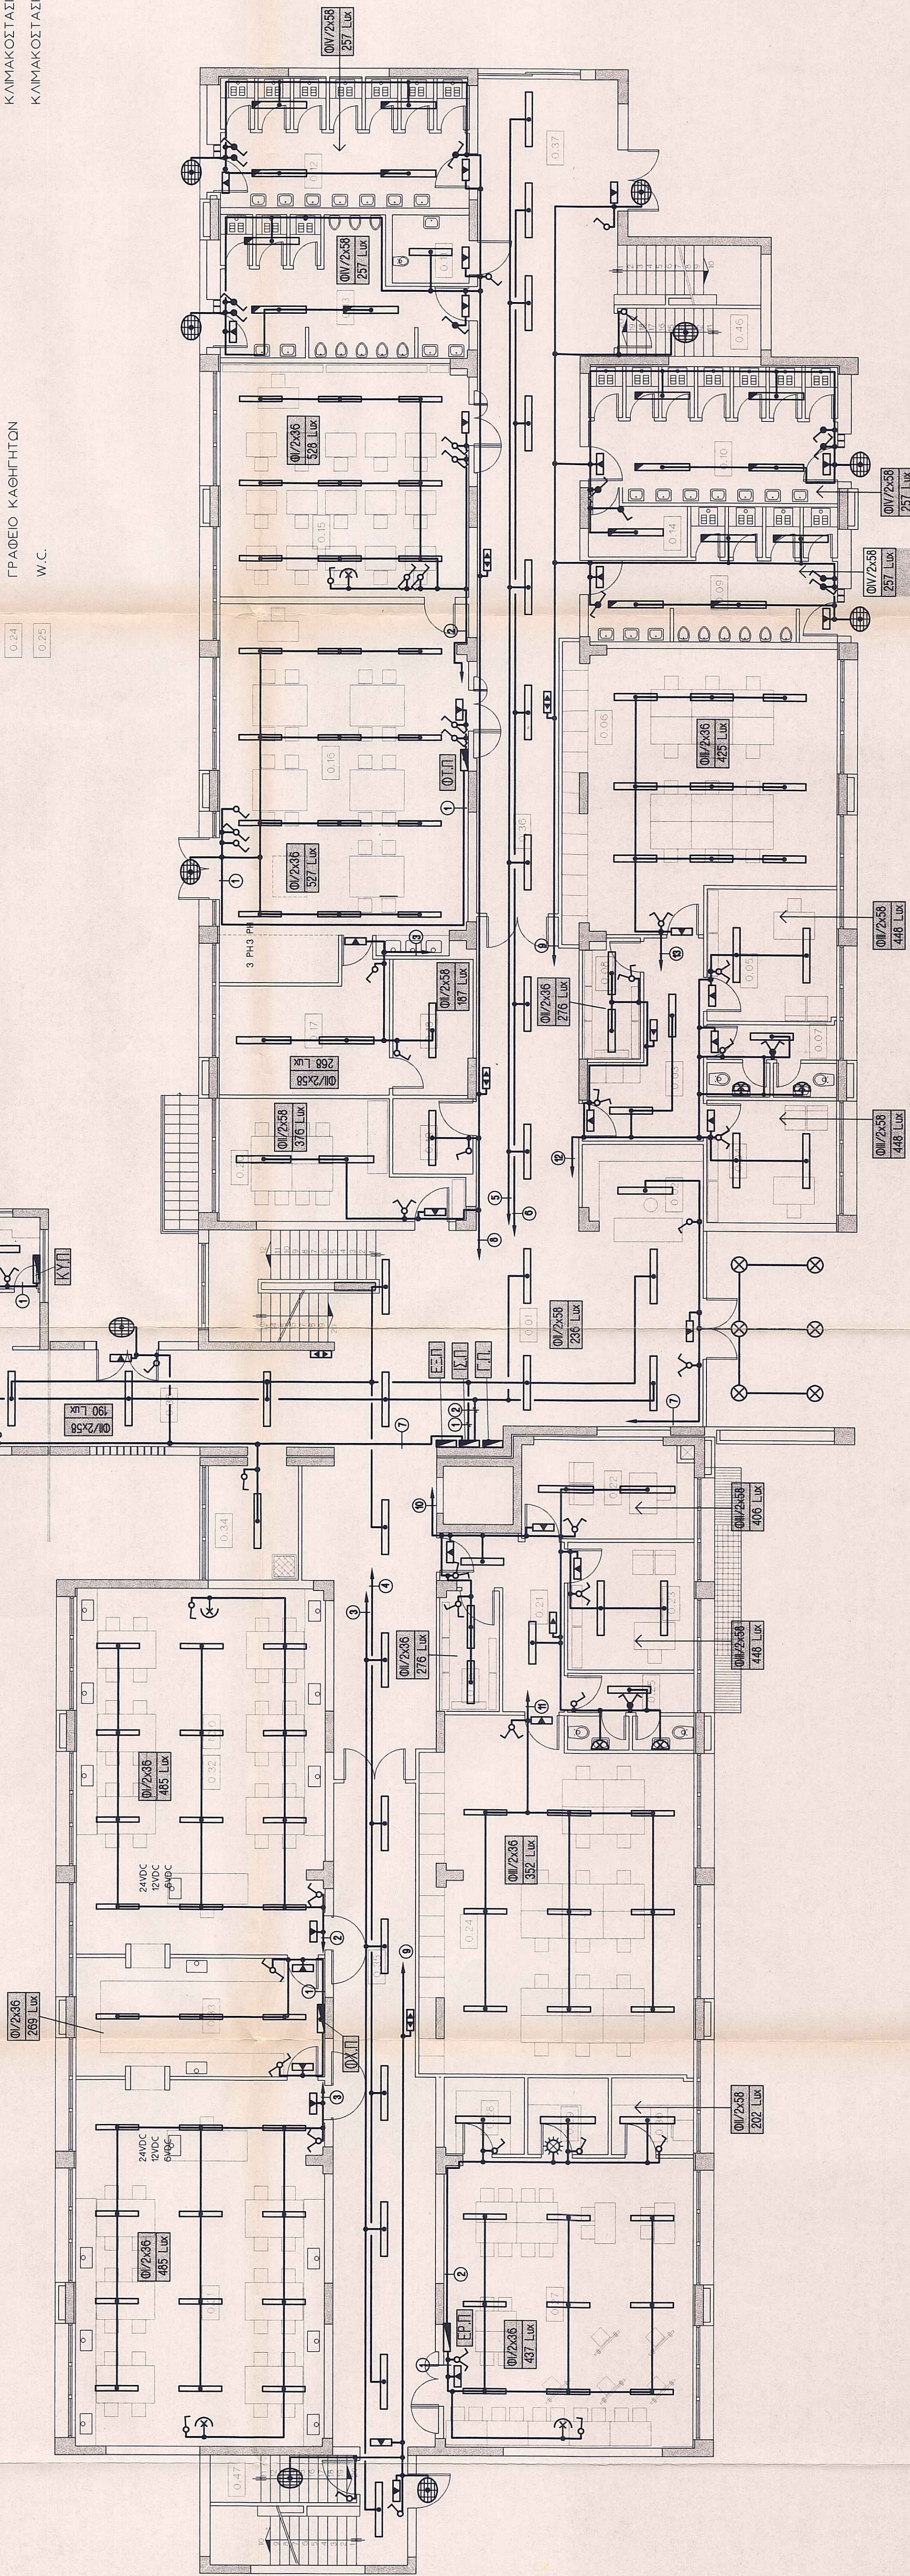


ΣΟΓΕΙΟ

ΕΙΣΟΔΟΣ	0,25
ΟΥΡΥΡΕΙΟ	0,27
ΠΡΟΒΛΑΜΟΣ ΔΟΚΗΣΗΣ ΓΥΜΝΑΣΙΟΥ	0,28
ΓΡΑΦΕΙΟ ΔΕΥΤΕΥΝΤΗ	0,29
ΓΡΑΦΕΙΟ ΥΠΟΔΕΥΟΝΤΗ	0,30
ΓΡΑΦΕΙΟ ΚΑΘΗΓΗΤΩΝ	0,31
W.C.	0,32
ΑΡΧΕΙΟ	0,33
W.C. ΑΤΟΡΙΩΝ	0,34
W.C. ΚΟΡΙΤΣΙΩΝ	0,35
W.C. ΑΜΚ	0,36
W.C. ΚΟΡΙΤΣΙΩΝ	0,37
W.C. ΑΤΟΡΙΩΝ	0,38
W.C. ΧΩΡΟΣ ΚΑΘΑΡΙΣΤΡΙΑΣ	0,39
ΣΧΕΔΙΑΣΤΗΡΙΟ ΕΡΓΑΣΤΗΡΙΟΥ ΤΕΧΝΟΛΟΓΙΑΣ	0,40
ΣΧΕΔΙΑΣΤΗΡΙΟ ΜΑΘΗΜΑΤΟΣ ΤΕΧΝΟΛΟΓΙΑΣ	0,41
ΑΠΟΘΗΚΗ ΕΡΓΑΣΤΗΡΙΟΥ ΜΑΘΗΜΑΤΟΣ ΤΕΧΝΟΛΟΓΙΑΣ	0,42
ΑΠΟΘΗΚΗ ΕΞΟΠΛΙΣΜΟΥ	0,43
ΑΠΟΘΗΚΗ ΓΥΜΝΑΣΙΟΥ	0,44
ΓΡΑΦΕΙΟ ΣΥΛΛΟΓΟΥ ΓΟΝΕΩΝ	0,45
ΠΡΟΒΛΑΜΟΣ ΔΟΚΗΣΗΣ ΛΥΚΕΙΟΥ	0,46
ΓΡΑΦΕΙΟ ΔΕΥΤΕΥΝΤΗ	0,47
ΓΡΑΦΕΙΟ ΥΠΟΔΕΥΟΝΤΗ	
ΓΡΑΦΕΙΟ ΚΑΘΗΓΗΤΩΝ	
W.C.	

[illegible]

ΕΡΓΟ	ΕΛΛΗΝΙΚΗ ΔΗΜΟΚΡΑΤΙΑ ΝΟΜΑΡΧΙΑΚΗ ΑΥΤ/ΣΗ ΛΕΣΒΟΥ ΕΠΙΤΡΟΠΗ ΥΠΟΔΟΜΩΝ ΧΩΡ/ΣΙΑΣ ΚΑΙ ΠΕΡΙΒΑΛΛΟΝΤΟΣ
ΘΕΣΗ	ΜΕΛΕΤΗ ΚΑΙ ΚΑΤΑΣΚΕΥΗ 12ΘΕΣΙΟΥ ΓΥΜΝΑΣΙΟΥ - ΛΥΚΕΙΟΥ ΧΡΥΣΟΜΑΛΛΟΥΣΑ ΜΥΤΙΛΗΝΗΣ
ΚΛΙΜΑΚΑ	1/100
ΕΡΓΟΛΗΨΗΣ	ΗΛΕΚΤΡΟΜΗΧΑΝΟΛΟΓΙΚΗ ΜΕΛΕΤΗ ΚΑΤΟΨΗ ΙΣΟΓΕΙΟΥ ΙΣΧΥΡΑ ΡΕΥΜΑΤΑ ΦΩΤΙΣΜΟΣ
ΜΕΛΗΤΗΣ	ΗΡΩΝ Α.Τ.Ε.
ΕΡΓΑΡΧ/ΤΕΚΝΟΣ	ΣΑΝΤΑΡΟΖΑ 3 - ΝΙΚΑΙΑ
ΙΟΛ. ΜΗΧΑΝΙΚΟΙ	ΓΡ. ΜΑΥΡΟΜΜΑΤΗΣ Δ. ΝΑΚΟΣ ΣΥΝΕΡΓΑΤΗΣ
ΜΕΛΕΤ/ΓΟΙ ΜΗΧ/ΓΟΙ	ΑΝ. ΧΡΙΣΤΟΦΟΡΙΔΗΣ Τ. ΔΕΒΕΛΕΚΟΣ ΣΥΝΕΡΓΑΤΗΣ
ΕΘΝΑ	Κ. ΠΑΠΑΔΗΜΗΤΡΙΟΥ Α. ΜΠΑΚΟΥΛΗΣ ΣΥΝΕΡΓΑΤΗΣ

ΚΟΙΝΟΣ Γ. ΠΡΟΔΗΜΗΤΡΙΟΥ
ΔΙΕΥΚ. ΤΕΧΝ. ΥΠΟΔΟΜΩΝ
ΕΚ. ΠΕΡΙΦ. ΛΕΣΒΟΥ
ΣΥΜΦΩΝΗΤΗΡΙΟ 483822
ΣΥΜΦΩΝΗΤΗΡΙΟ 412301 14 02/2019 Γ.Π. 02/2021

ΑΝΤΩΝΙΟΣ
ΜΕΛΙΣΣΑΝΟΣ
Α. ΠΑΠΑΔΗΜΗΤΡΙΟΥ
ΣΤΟΥΡΝΑΡΗΣ
ΤΗΛ. 9300903