




ΔΙΑΓΡΑΜΜΑ ΚΛΑΔΟΥ 1

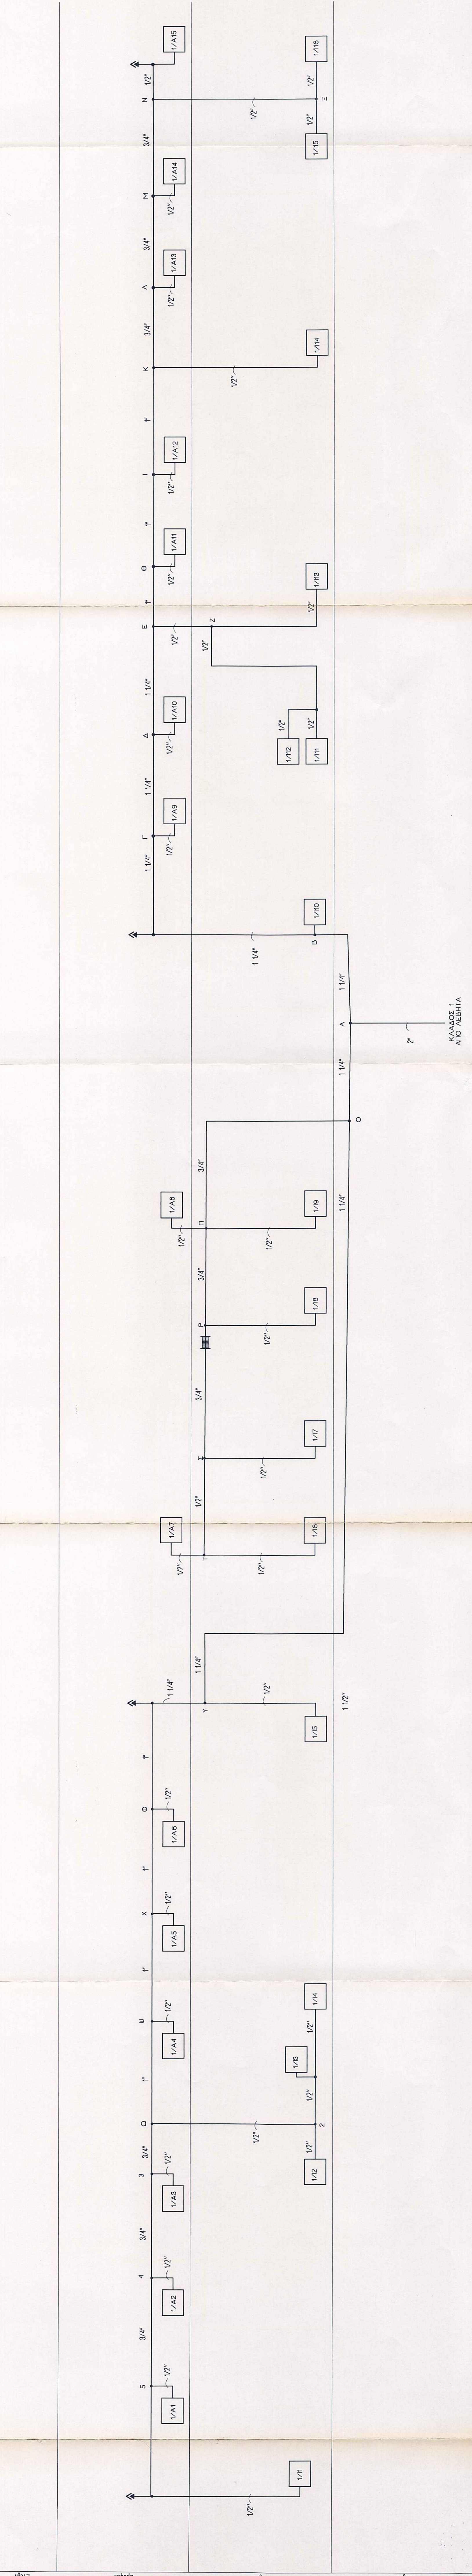


ΔΙΑΓΡΑΜΜΑ ΚΛΑΔΟΥ 2

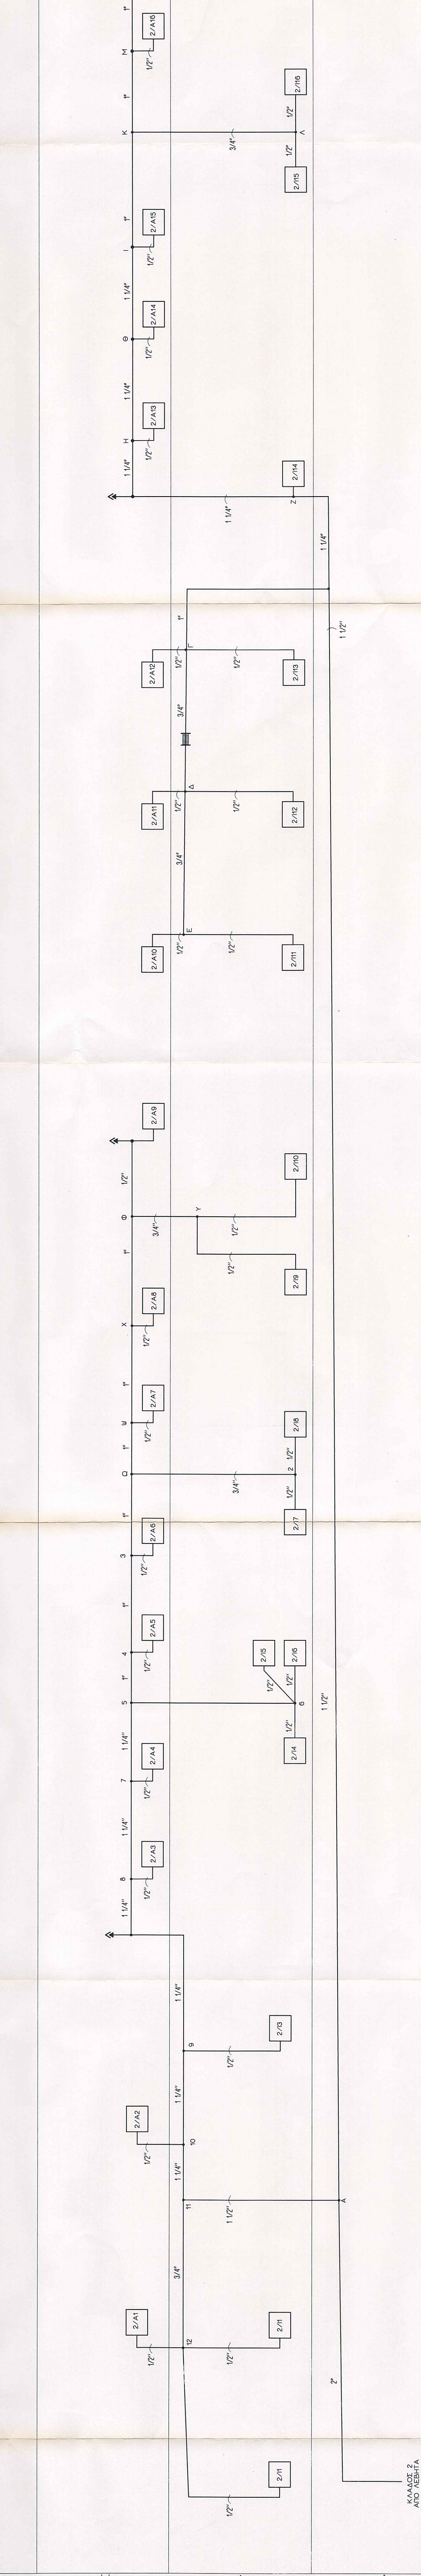

ΔΙΑΓΡΑΜΜΑ ΚΛΑΔΟΥ 3

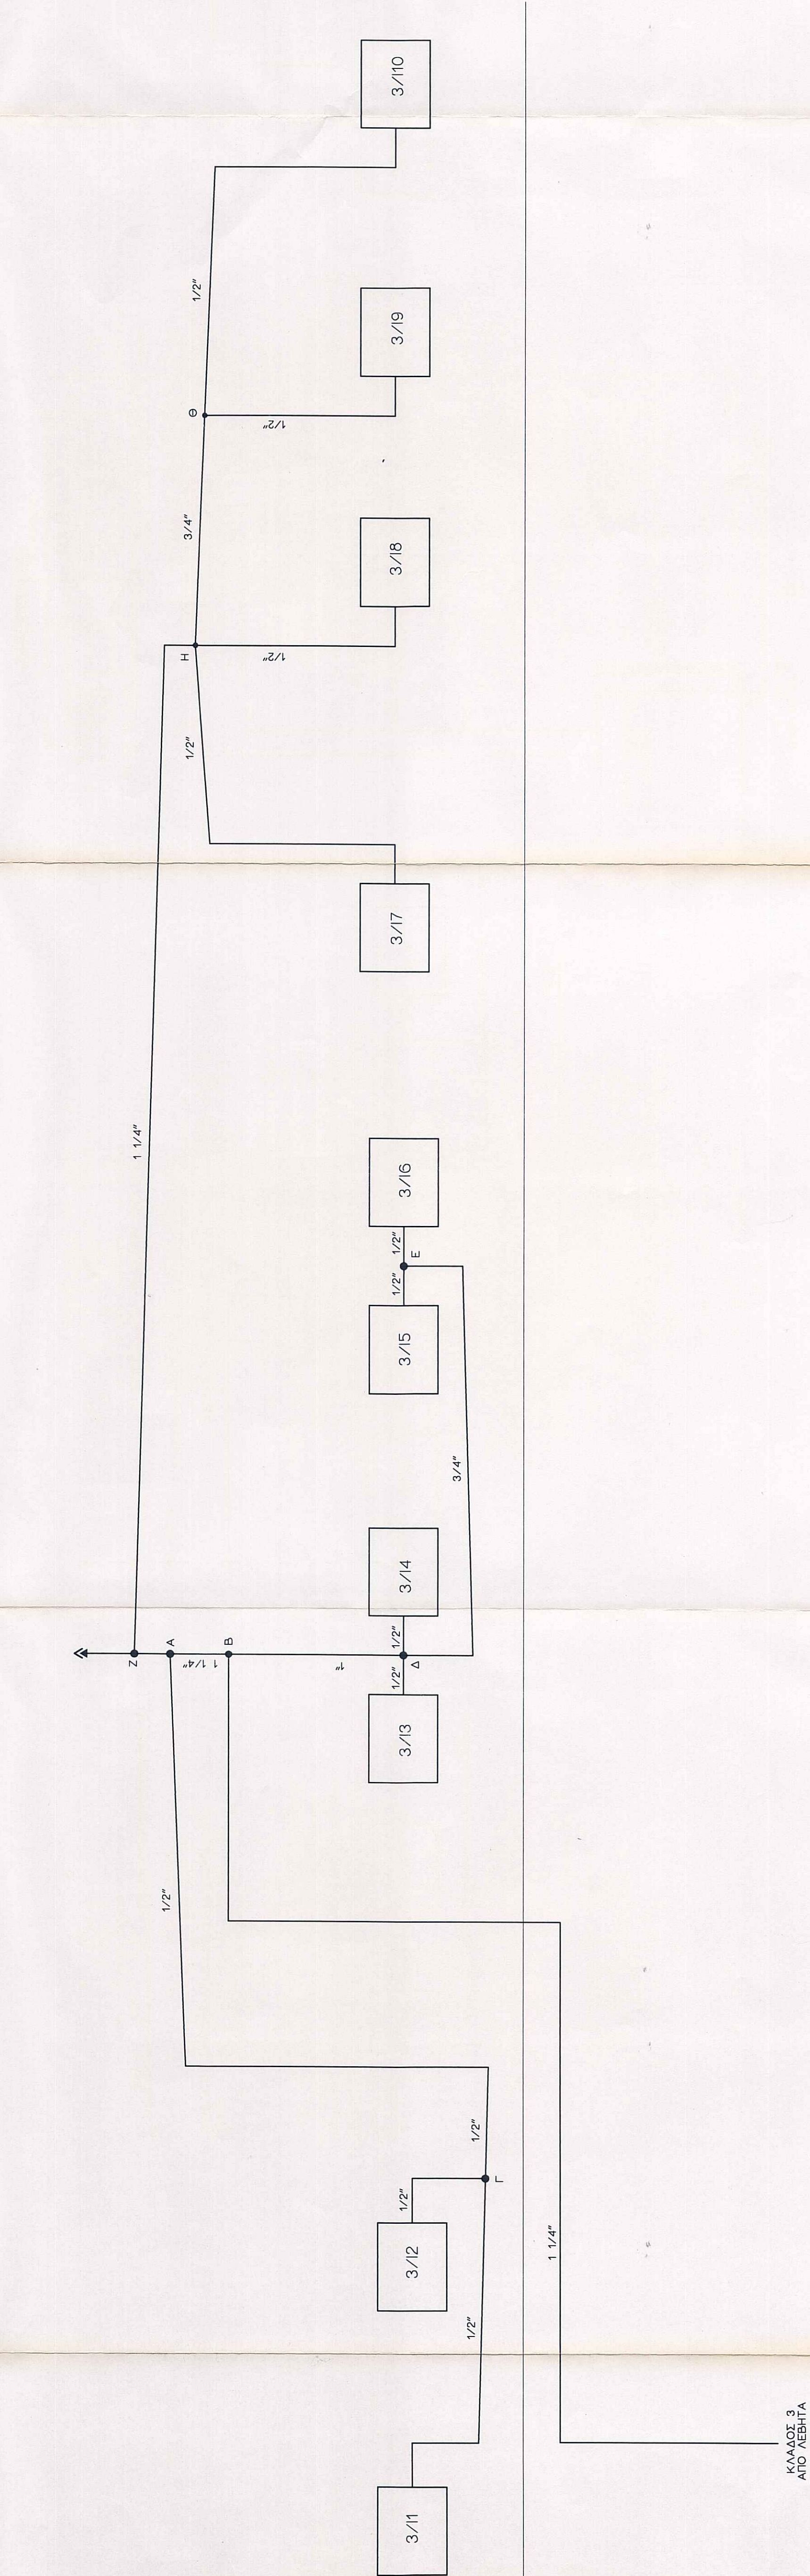

ΔΙΑΓΡΑΜΜΑ ΛΕΒΗΤΟΣΤΑΣΙΟΥ

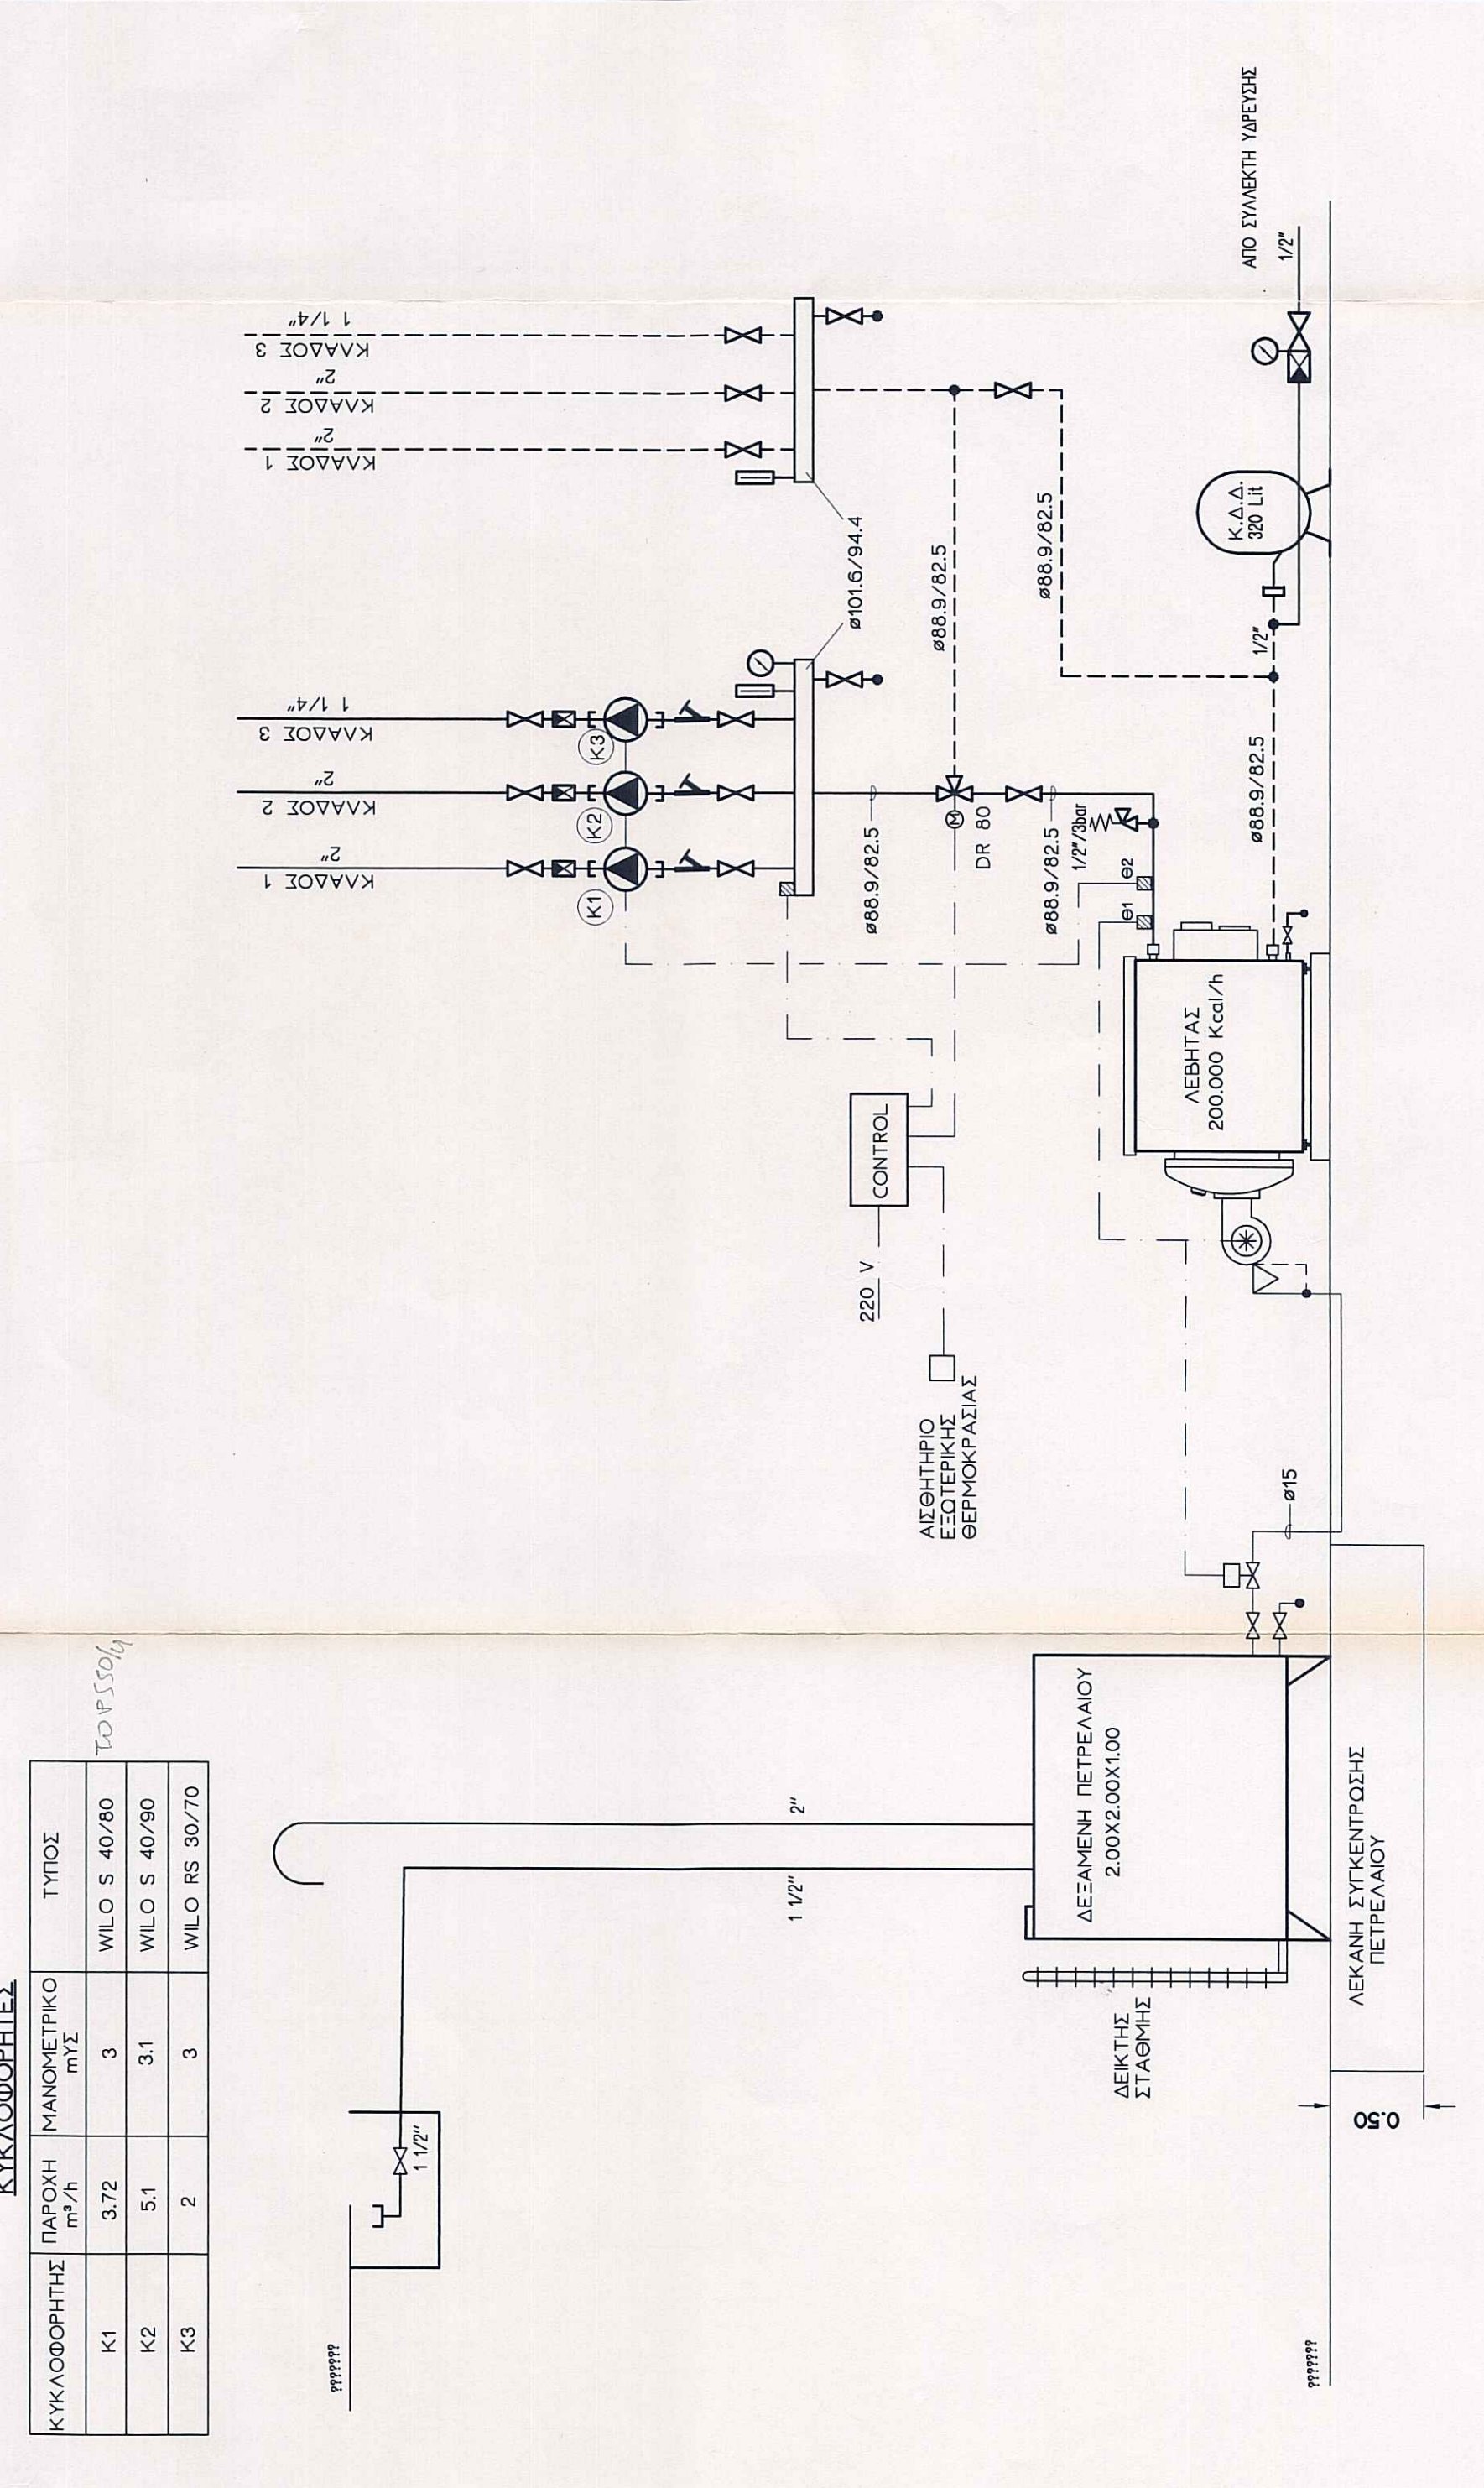

ΠΙΝΑΚΑΣ ΣΟΜΑΤΩΝ
ΚΑΛΟΥ 2 (ΓΥΜΝΑΣΙΟ)