


ΥΠΟΜΝΗΜΑ	
	ΦΩΤΙΣΤΙΚΟ LED ΓΡΑΜΜΙΚΟ
	ΦΩΤΙΣΤΙΚΟ LED ΠΑΝΕΛ
	ΦΩΤΙΣΤΙΚΟ LED ΠΡΟΒΟΛΕΑΣ
	ΦΩΤΙΣΤΙΚΟ LED ΒΡΑΧΙΟΝΟΣ

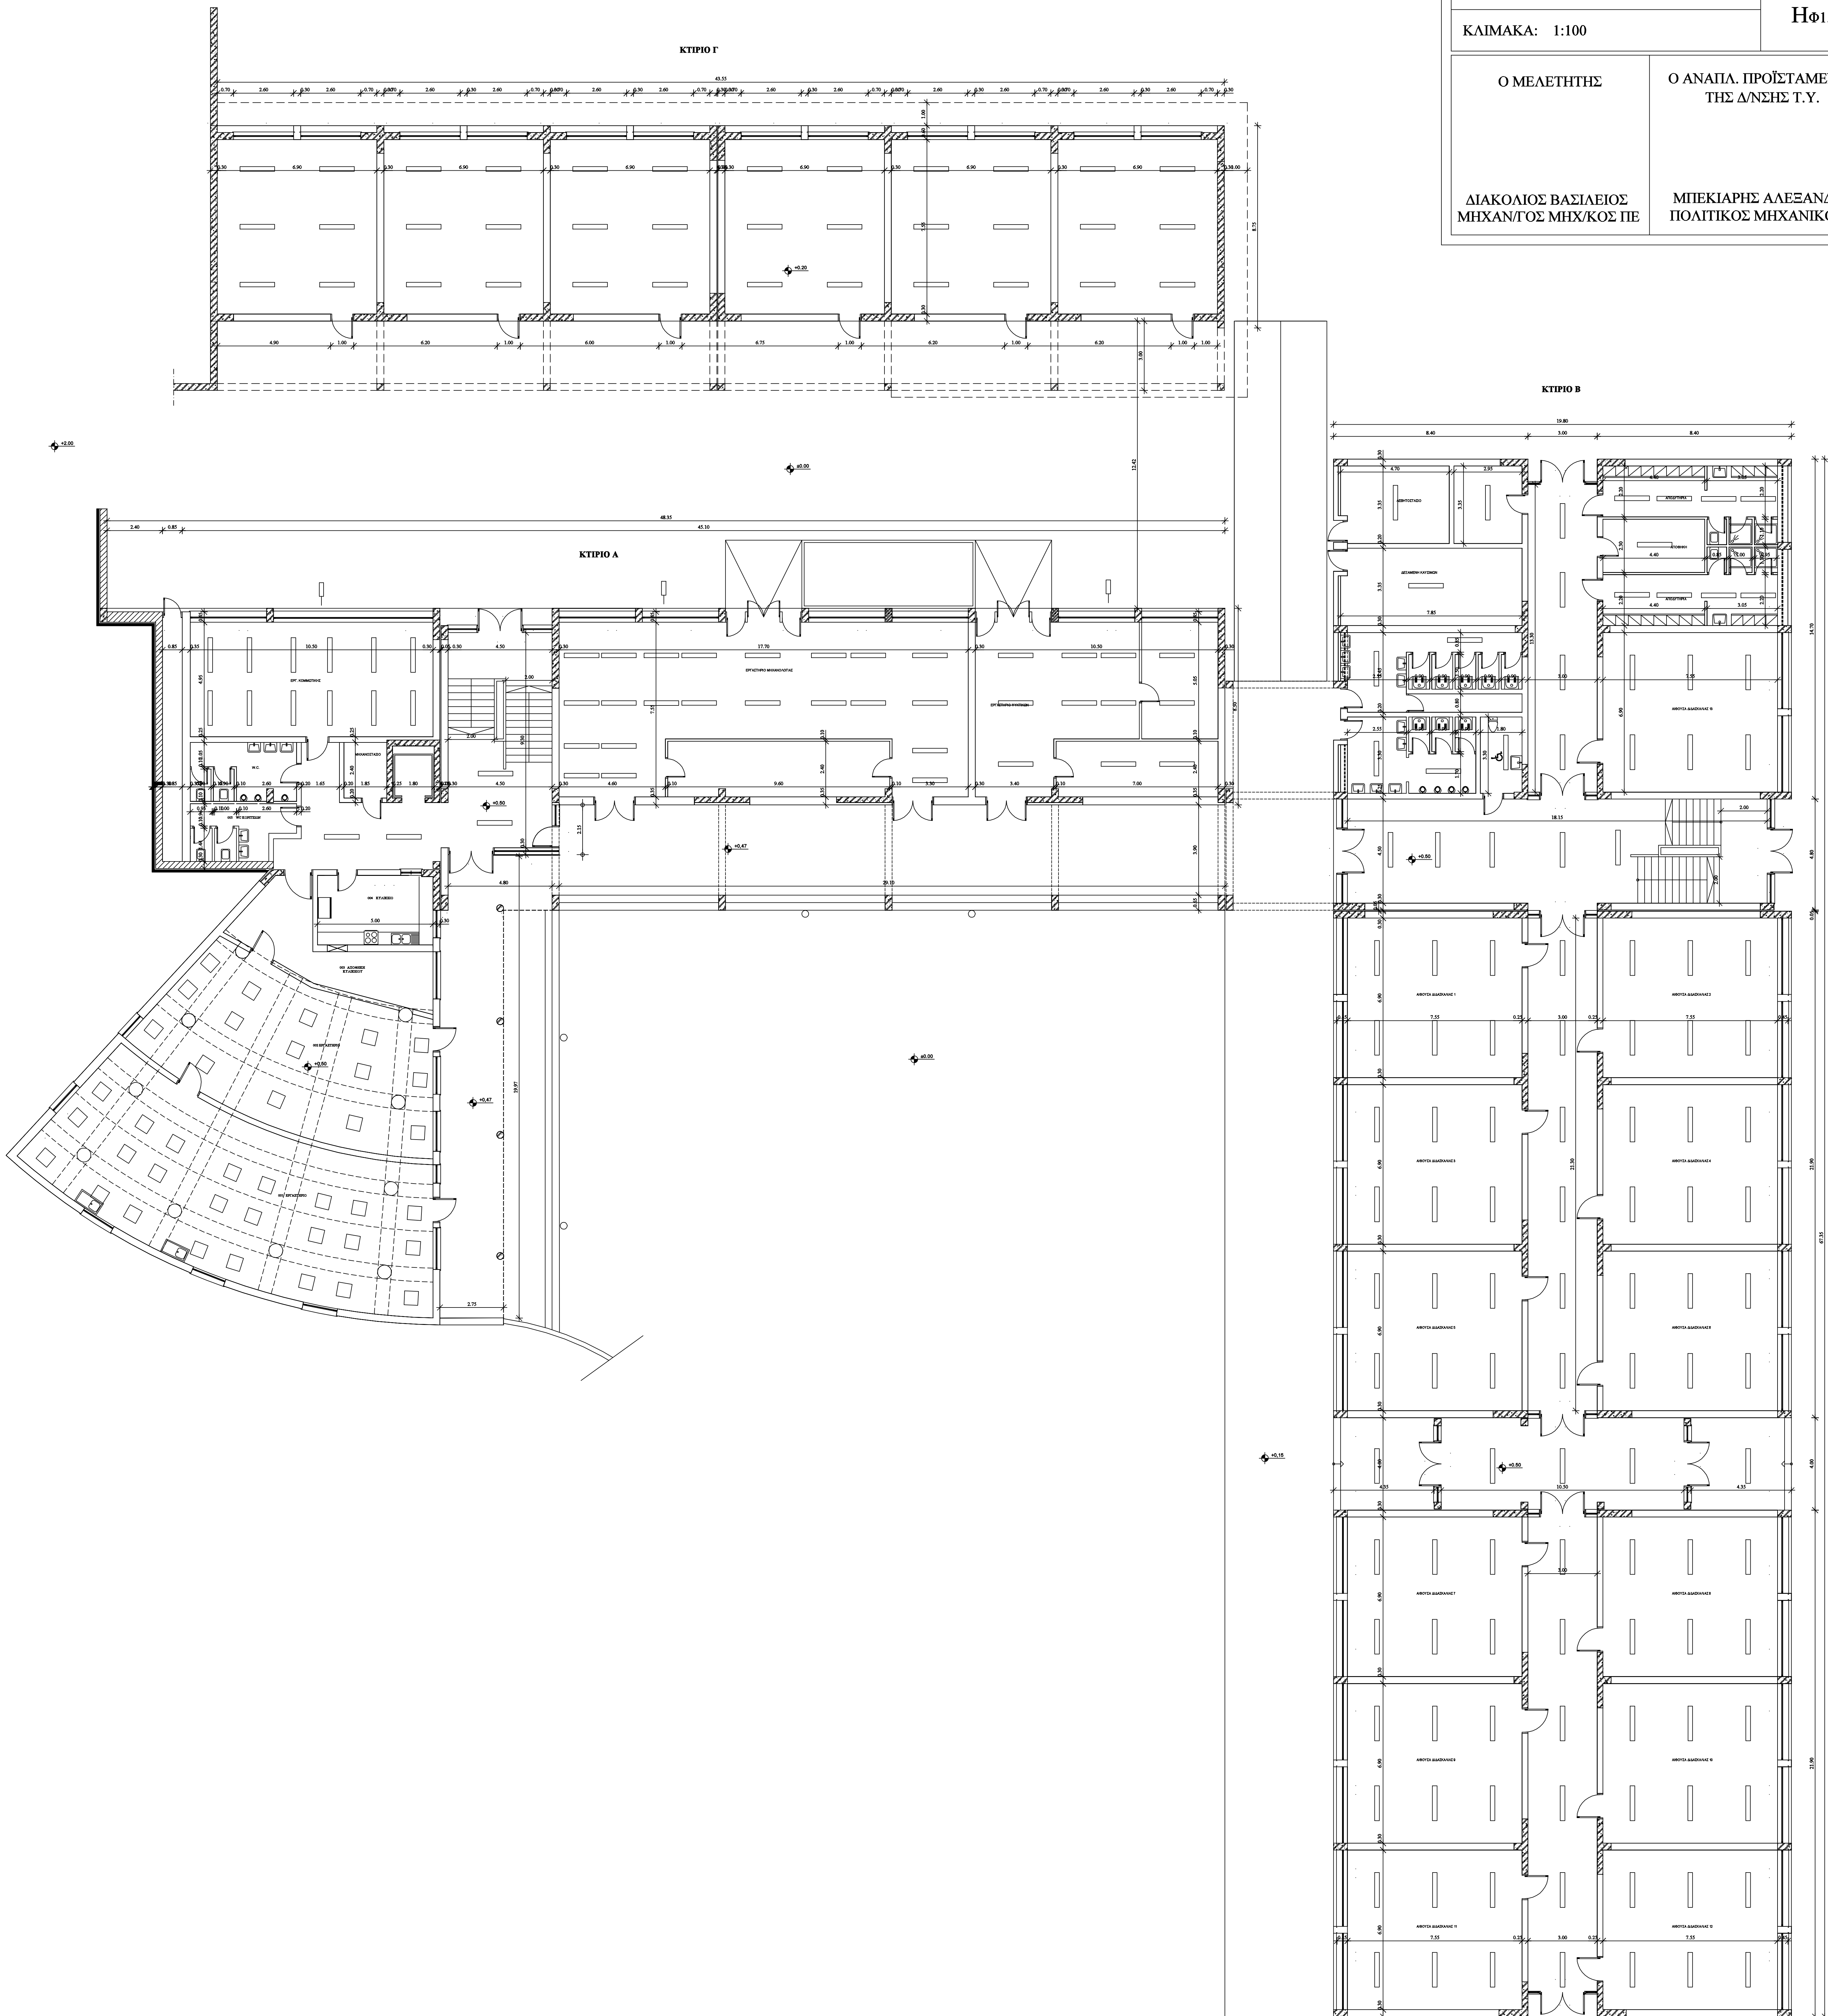

ΝΟΜΟΣ ΔΩΔΕΚΑΝΗΣΟΥ
ΔΗΜΟΣ ΡΟΔΟΥ
ΔΙΕΥΘΥΝΣΗ ΤΕΧΝΙΚΩΝ ΕΡΓΩΝ ΚΑΙ ΥΠΟΔΟΜΩΝ

ΕΡΓΟ: ΕΝΕΡΓΕΙΑΚΗ ΑΝΑΒΑΘΜΙΣΗ ΚΤΙΡΙΑΚΟΥ
ΣΥΓΚΡΟΤΗΜΑΤΟΣ 2ου ΕΠ.Α.Δ. ΔΗΜΟΥ ΡΟΔΟΥ

ΘΕΣΗ: ΑΓΙΟΙ ΑΠΟΣΤΟΛΟΙ, ΡΟΔΟΣ

ΜΕΛΕΤΗ: ΔΙΑΚΟΛΙΟΣ ΒΑΣΙΛΕΙΟΣ

ΚΑΤΩΦΗ ΙΣΟΓΕΙΟΥ
ΦΩΤΙΣΜΟΣ
ΠΡΟΤΑΣΗ

ΗΜΕΡΟΜΗΝΙΑ: ΑΠΡΙΛΙΟΣ 2024

ΑΡ.ΣΧ.

ΚΑΙΜΑΚΑ: 1:100

ΗΦ1.Π

Ο ΜΕΛΕΤΗΤΗΣ

Ο ΑΝΑΠ. ΠΡΟΪΣΤΑΜΕΝΟΣ
ΤΗΣ Δ/ΝΣΗΣ Τ.Υ.

ΔΙΑΚΟΛΙΟΣ ΒΑΣΙΛΕΙΟΣ
ΜΗΧΑΝ/ΤΟΣ ΜΗΧ/ΚΟΣ ΠΕ

ΜΠΕΚΙΑΡΗΣ ΑΛΕΞΑΝΔΡΟΣ
ΠΟΛΙΤΙΚΟΣ ΜΗΧΑΝΙΚΟΣ ΠΕ