

ΝΟΜΟΣ ΔΩΔΕΚΑΝΗΣΟΥ
ΔΗΜΟΣ ΡΟΔΟΥ
ΔΙΕΥΘΥΝΣΗ ΤΕΧΝΙΚΩΝ ΕΡΓΩΝ ΚΑΙ ΥΠΟΔΟΜΩΝ

ΕΡΓΟ: ΕΝΕΡΓΕΙΑΚΗ ΑΝΑΒΑΘΜΙΣΗ ΚΤΙΡΙΑΚΟΥ
ΣΥΓΚΡΟΤΗΜΑΤΟΣ 2ου ΕΠ.Α.Δ. ΔΗΜΟΥ ΡΟΔΟΥ

ΘΕΣΗ: ΑΓΙΟΙ ΑΠΟΣΤΟΛΟΙ, ΡΟΔΟΣ

ΜΕΛΕΤΗ: ΔΙΑΚΟΛΙΟΣ ΒΑΣΙΛΕΙΟΣ

ΚΑΤΟΨΗ ΙΣΟΓΕΙΟΥ
ΦΩΤΙΣΜΟΣ
ΥΦΙΣΤΑΜΕΝΗ ΚΑΤΑΣΤΑΣΗ

ΗΜΕΡΟΜΗΝΙΑ: ΑΠΡΙΛΙΟΣ 2024

ΑΡ.ΣΧ.

ΚΑΙΜΑΚΑ: 1:100

ΗΦ1.Υ


Ο ΜΕΛΕΤΗΤΗΣ

Ο ΑΝΑΠ. ΠΡΟΪΣΤΑΜΕΝΟΣ
ΤΗΣ Δ/ΝΣΗΣ Τ.Υ.


ΔΙΑΚΟΛΙΟΣ ΒΑΣΙΛΕΙΟΣ
ΜΗΧΑΝ/ΤΟΣ ΜΗΧ/ΚΟΣ ΠΕ

ΜΠΕΚΙΑΡΗΣ ΑΛΕΞΑΝΔΡΟΣ
ΠΟΛΙΤΙΚΟΣ ΜΗΧΑΝΙΚΟΣ ΠΕ

ΚΤΙΡΙΟ Γ

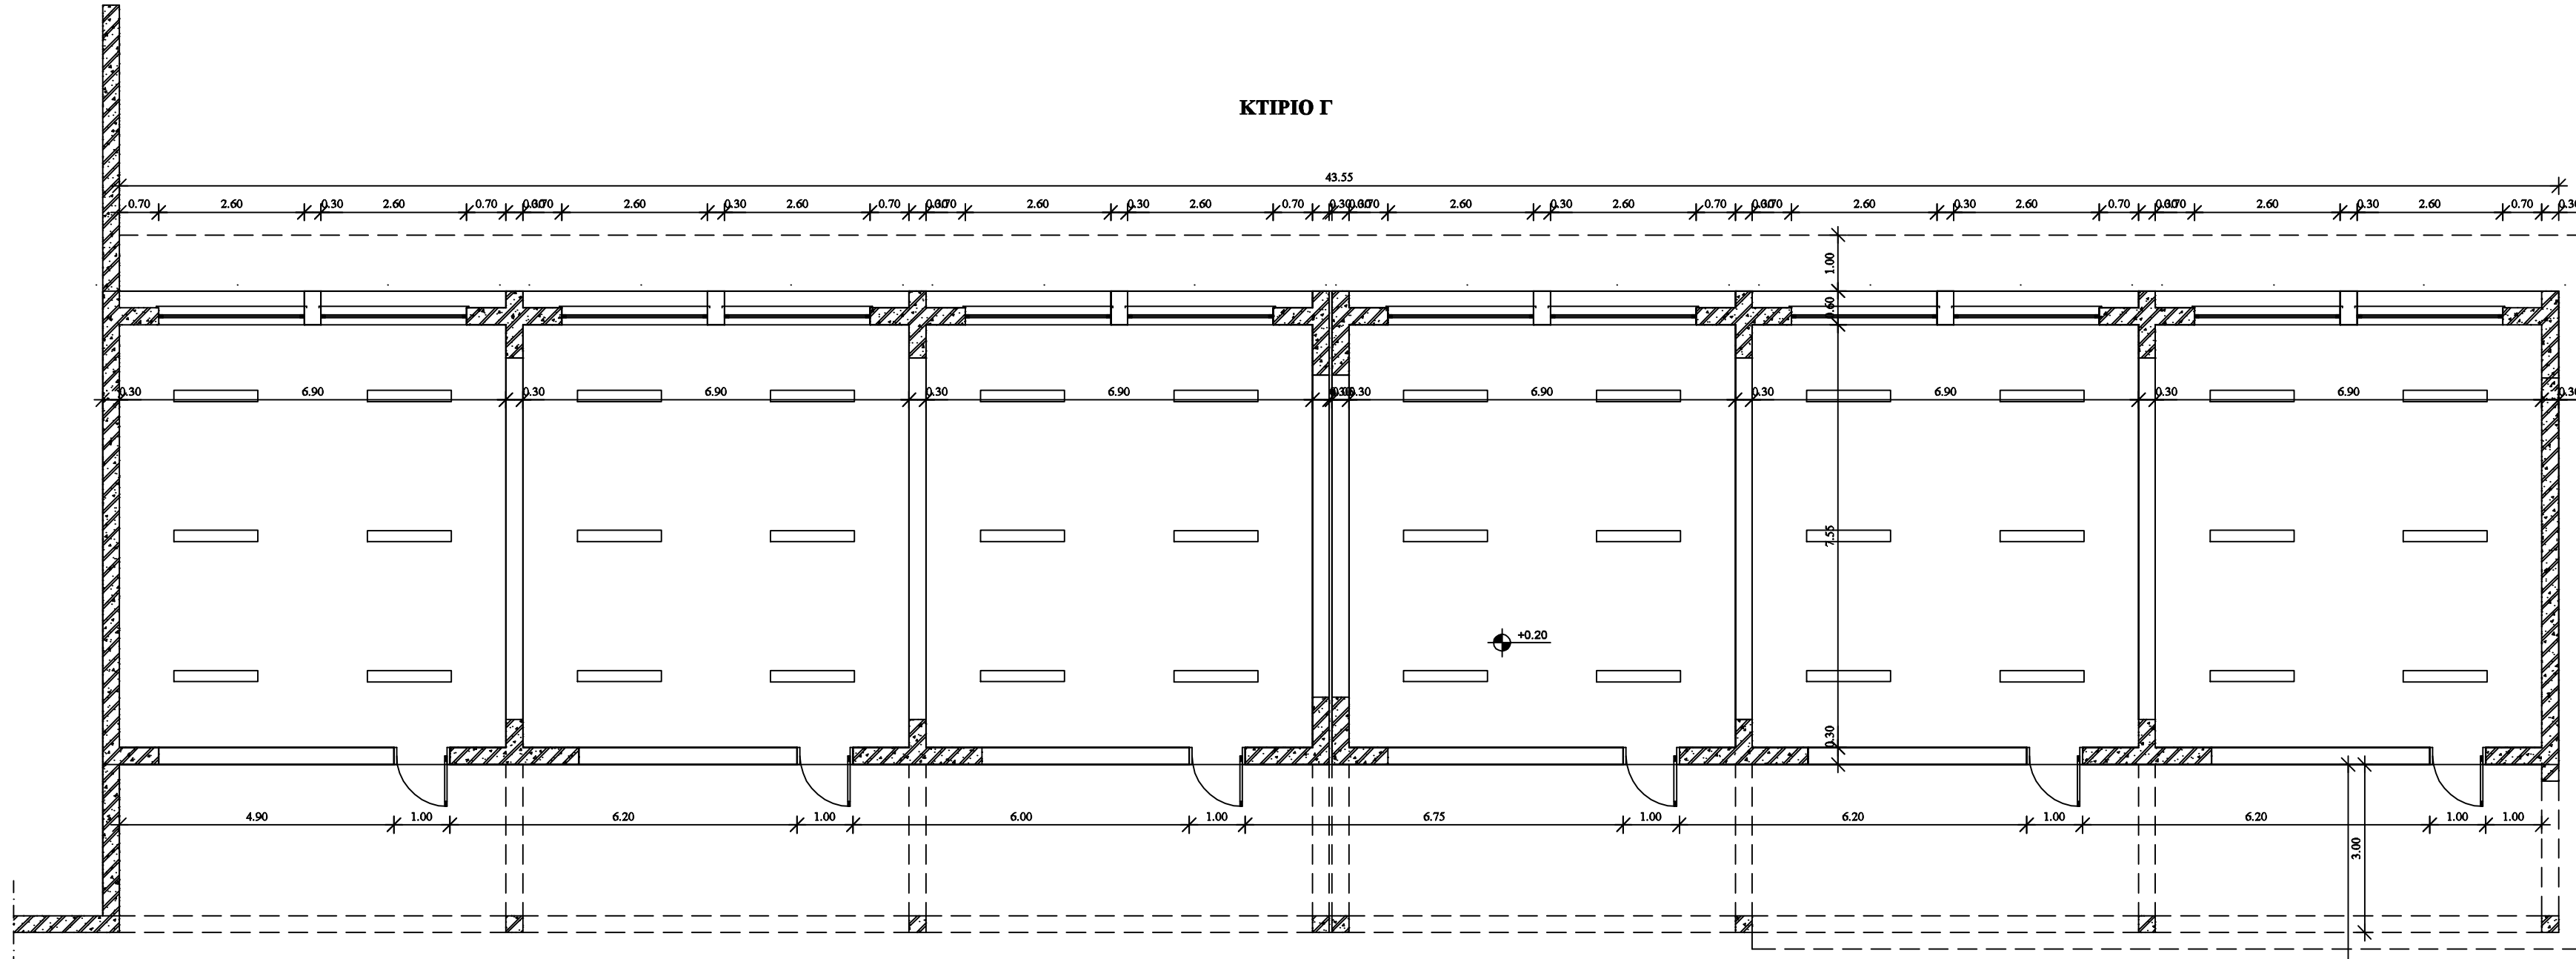

ΚΤΙΡΙΟ Α

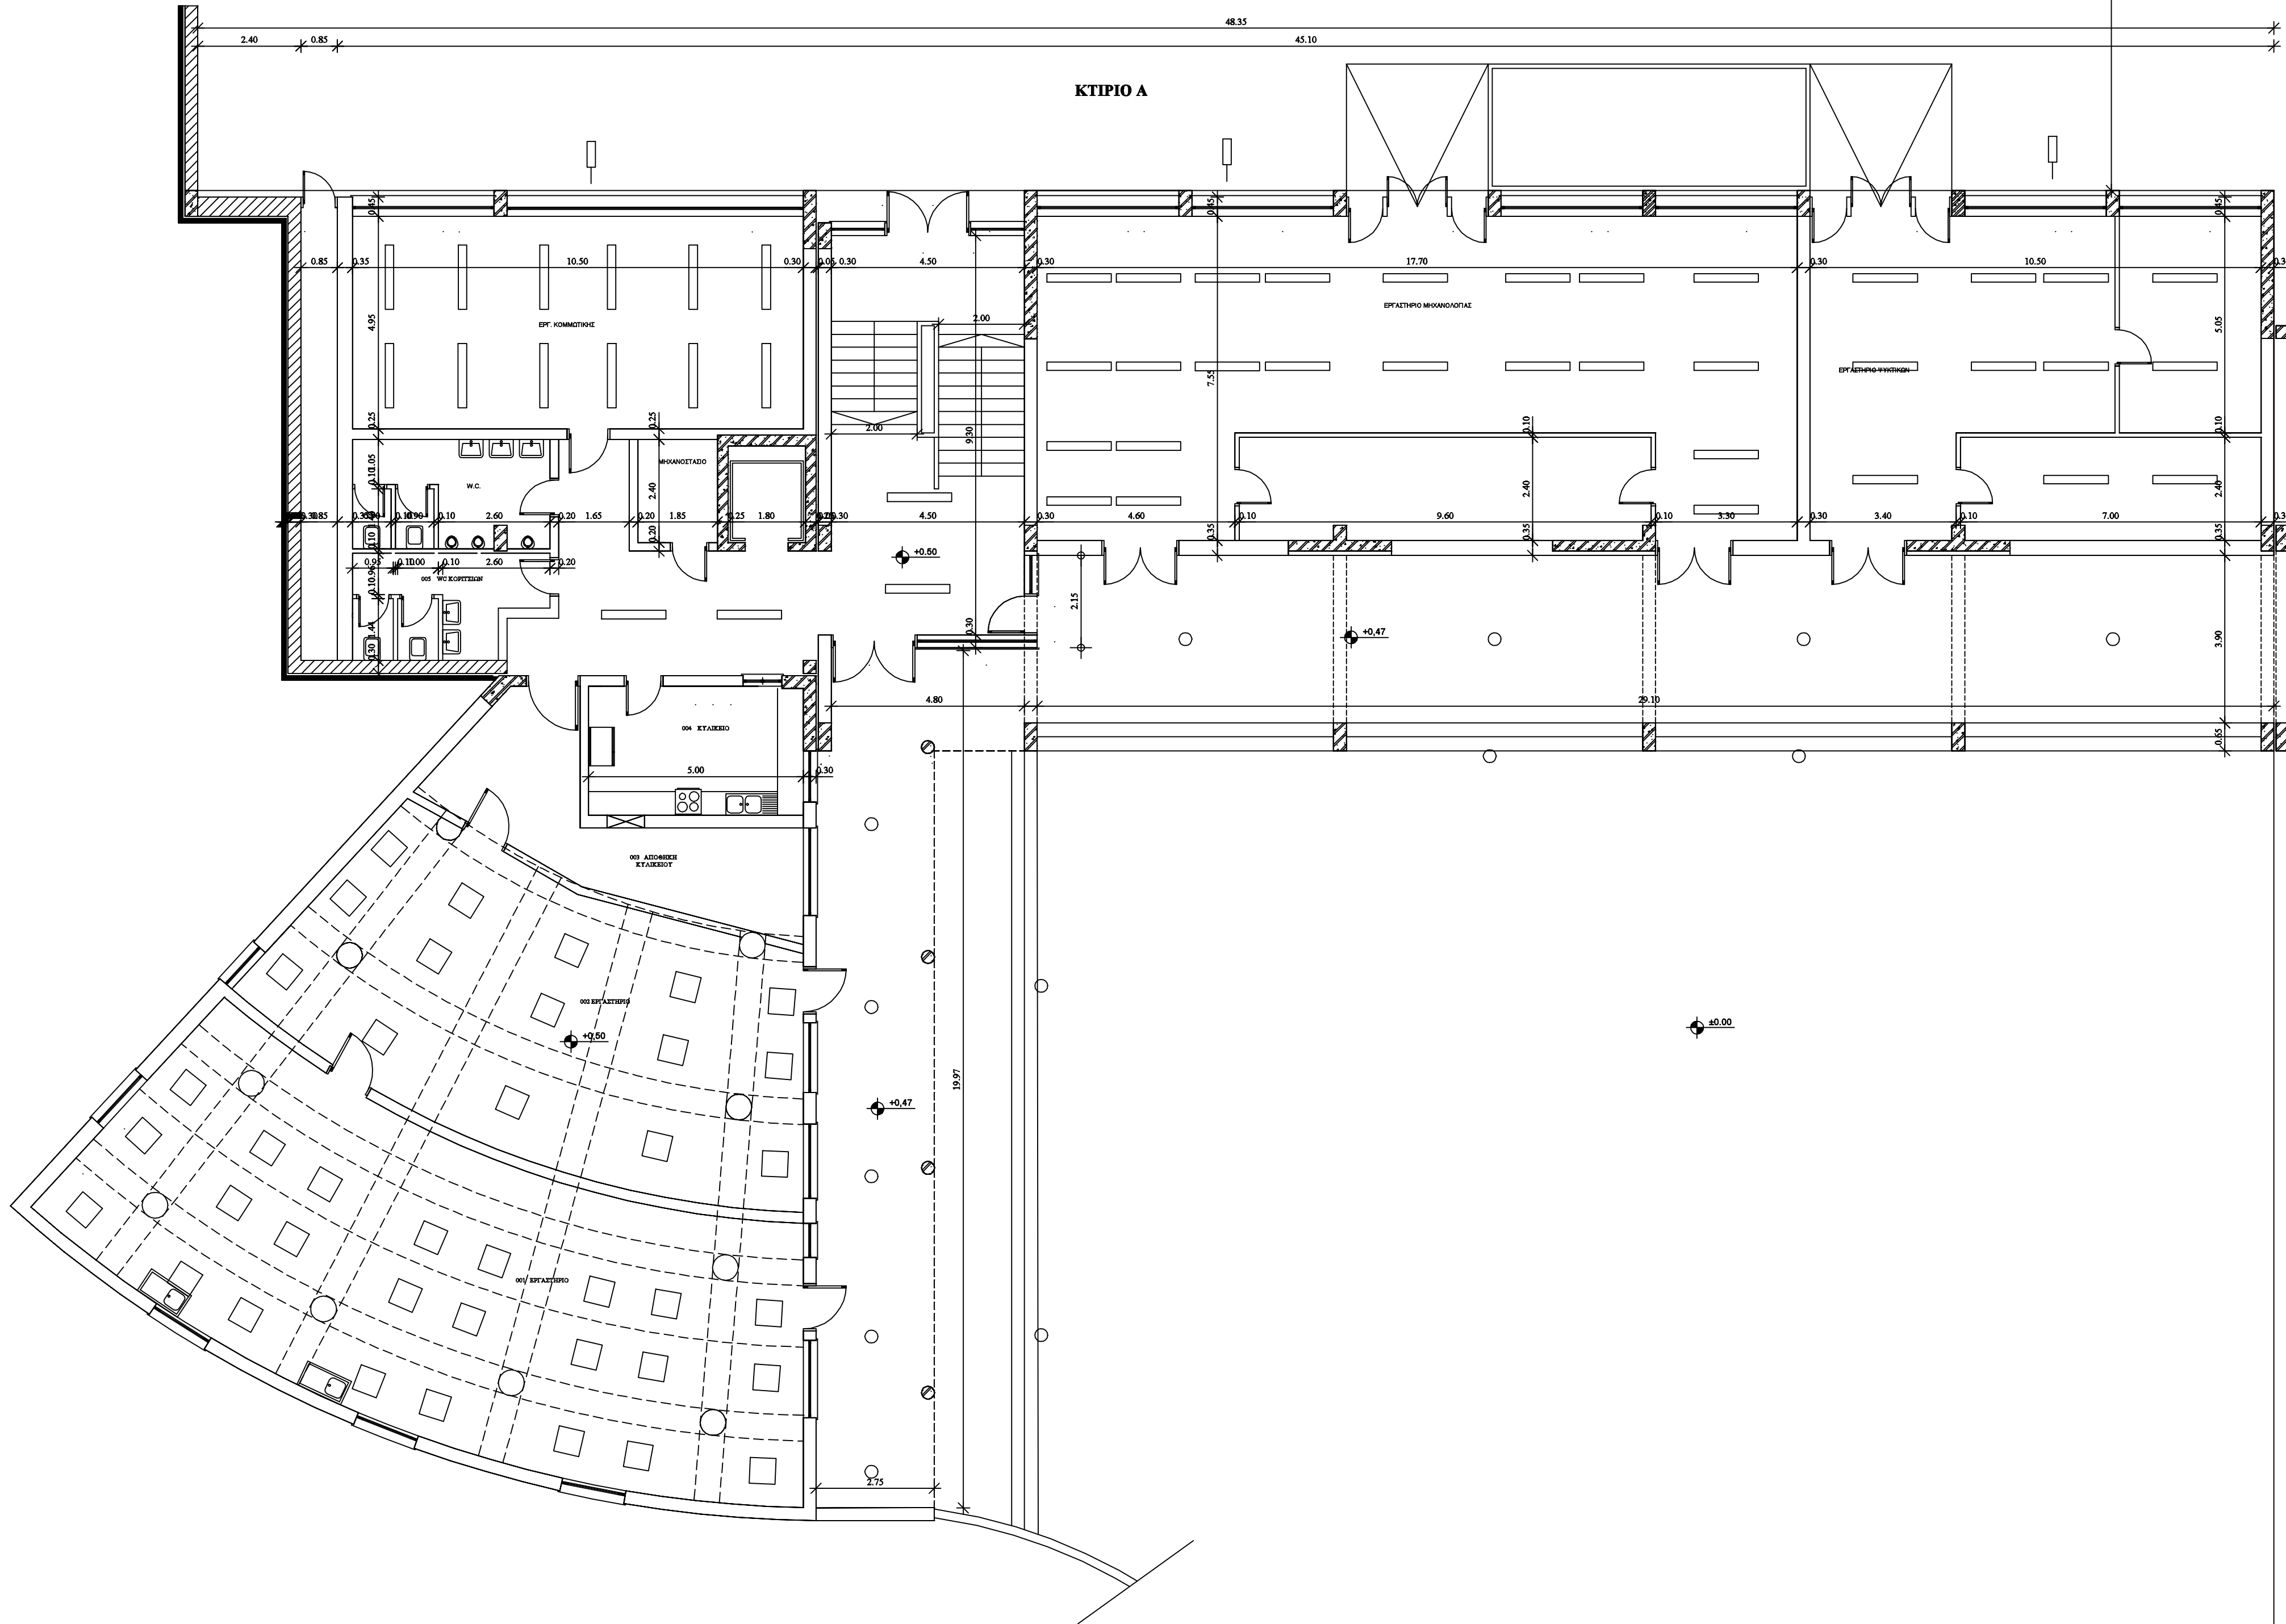

ΚΤΙΡΙΟ Β

