

ΝΟΜΟΣ ΔΩΔΕΚΑΝΗΣΟΥ
ΔΗΜΟΣ ΡΟΔΟΥ
ΔΙΕΥΘΥΝΣΗ ΤΕΧΝΙΚΩΝ ΕΡΓΩΝ ΚΑΙ ΥΠΟΔΟΜΩΝ

ΕΡΓΟ: ΚΤΙΡΙΑΚΗ ΑΝΑΒΑΘΜΙΣΗ
2ου ΕΠ.Α. ΔΗΜΟΥ ΡΟΔΟΥ

ΘΕΣΗ: ΑΓΙΟΙ ΑΠΟΣΤΟΛΟΙ, ΡΟΔΟΣ

ΜΕΛΕΤΗ: ΝΙΚΟΛΑΚΗ ΜΙΧΑΛΙΤΣΑ

ΚΑΤΩΦΗ ΙΣΟΓΕΙΟΥ
ΘΕΜΑ ΣΧΕΔΙΟΥ: ΚΤΙΡΙΑ Α, Β, Γ, ΑΜΦΙΘΕΑΤΡΟ
ΠΡΟΤΑΣΗ

ΗΜΕΡΟΜΗΝΙΑ: ΑΠΡΙΛΙΟΣ 2024

ΑΡ.ΣΧ.

ΚΛΙΜΑΚΑ: 1:100

Α1.Π


Η ΜΕΛΕΤΗΤΡΙΑ

Ο ΑΝΑΠ. ΠΡΟΪΣΤΑΜΕΝΟΣ
ΤΗΣ Δ/ΝΣΗΣ Τ.Υ.


ΝΙΚΟΛΑΚΗ ΜΙΧΑΛΙΤΣΑ
ΠΟΛΙΤΙΚΟΣ ΜΗΧ/ΚΟΣ ΤΕ

ΜΠΕΚΙΑΡΗΣ ΑΛΕΞΑΝΔΡΟΣ
ΠΟΛΙΤΙΚΟΣ ΜΗΧΑΝΙΚΟΣ ΠΕ

ΚΤΙΡΙΟ Γ

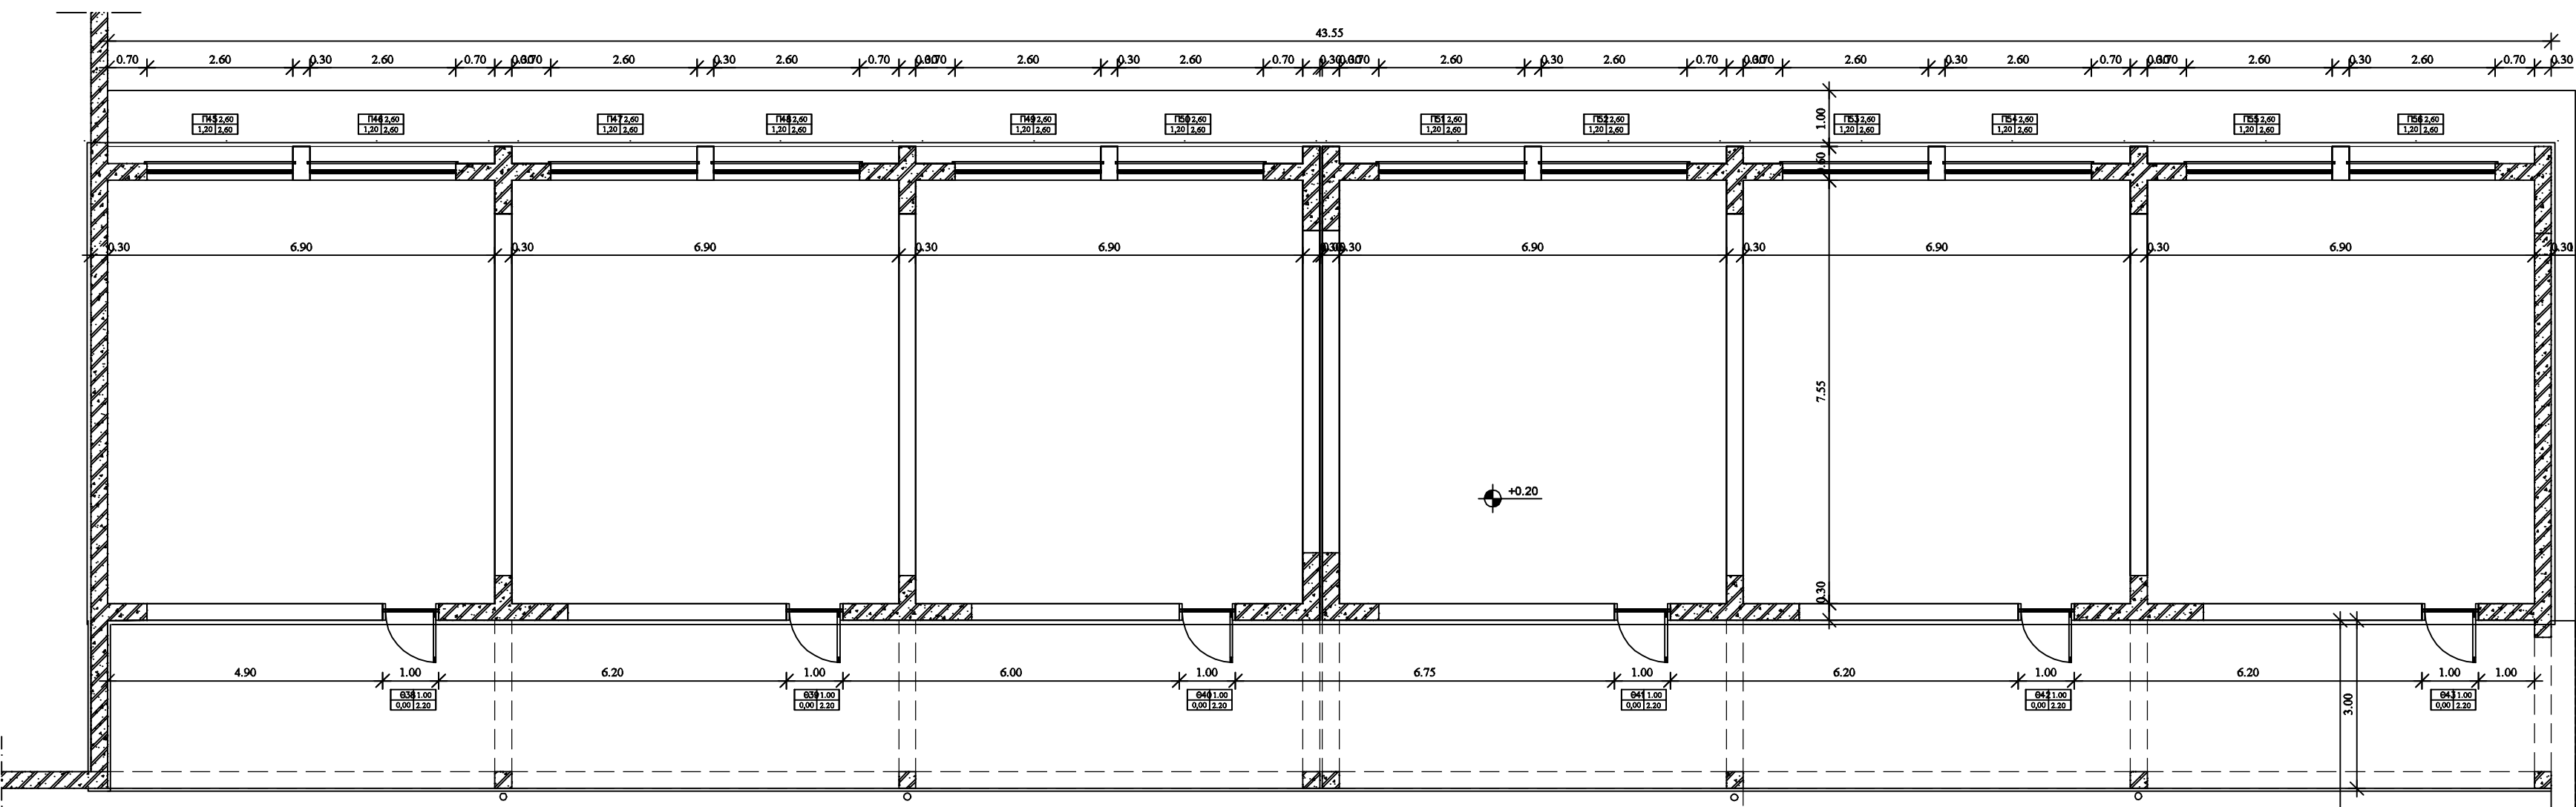

ΚΤΙΡΙΟ Α

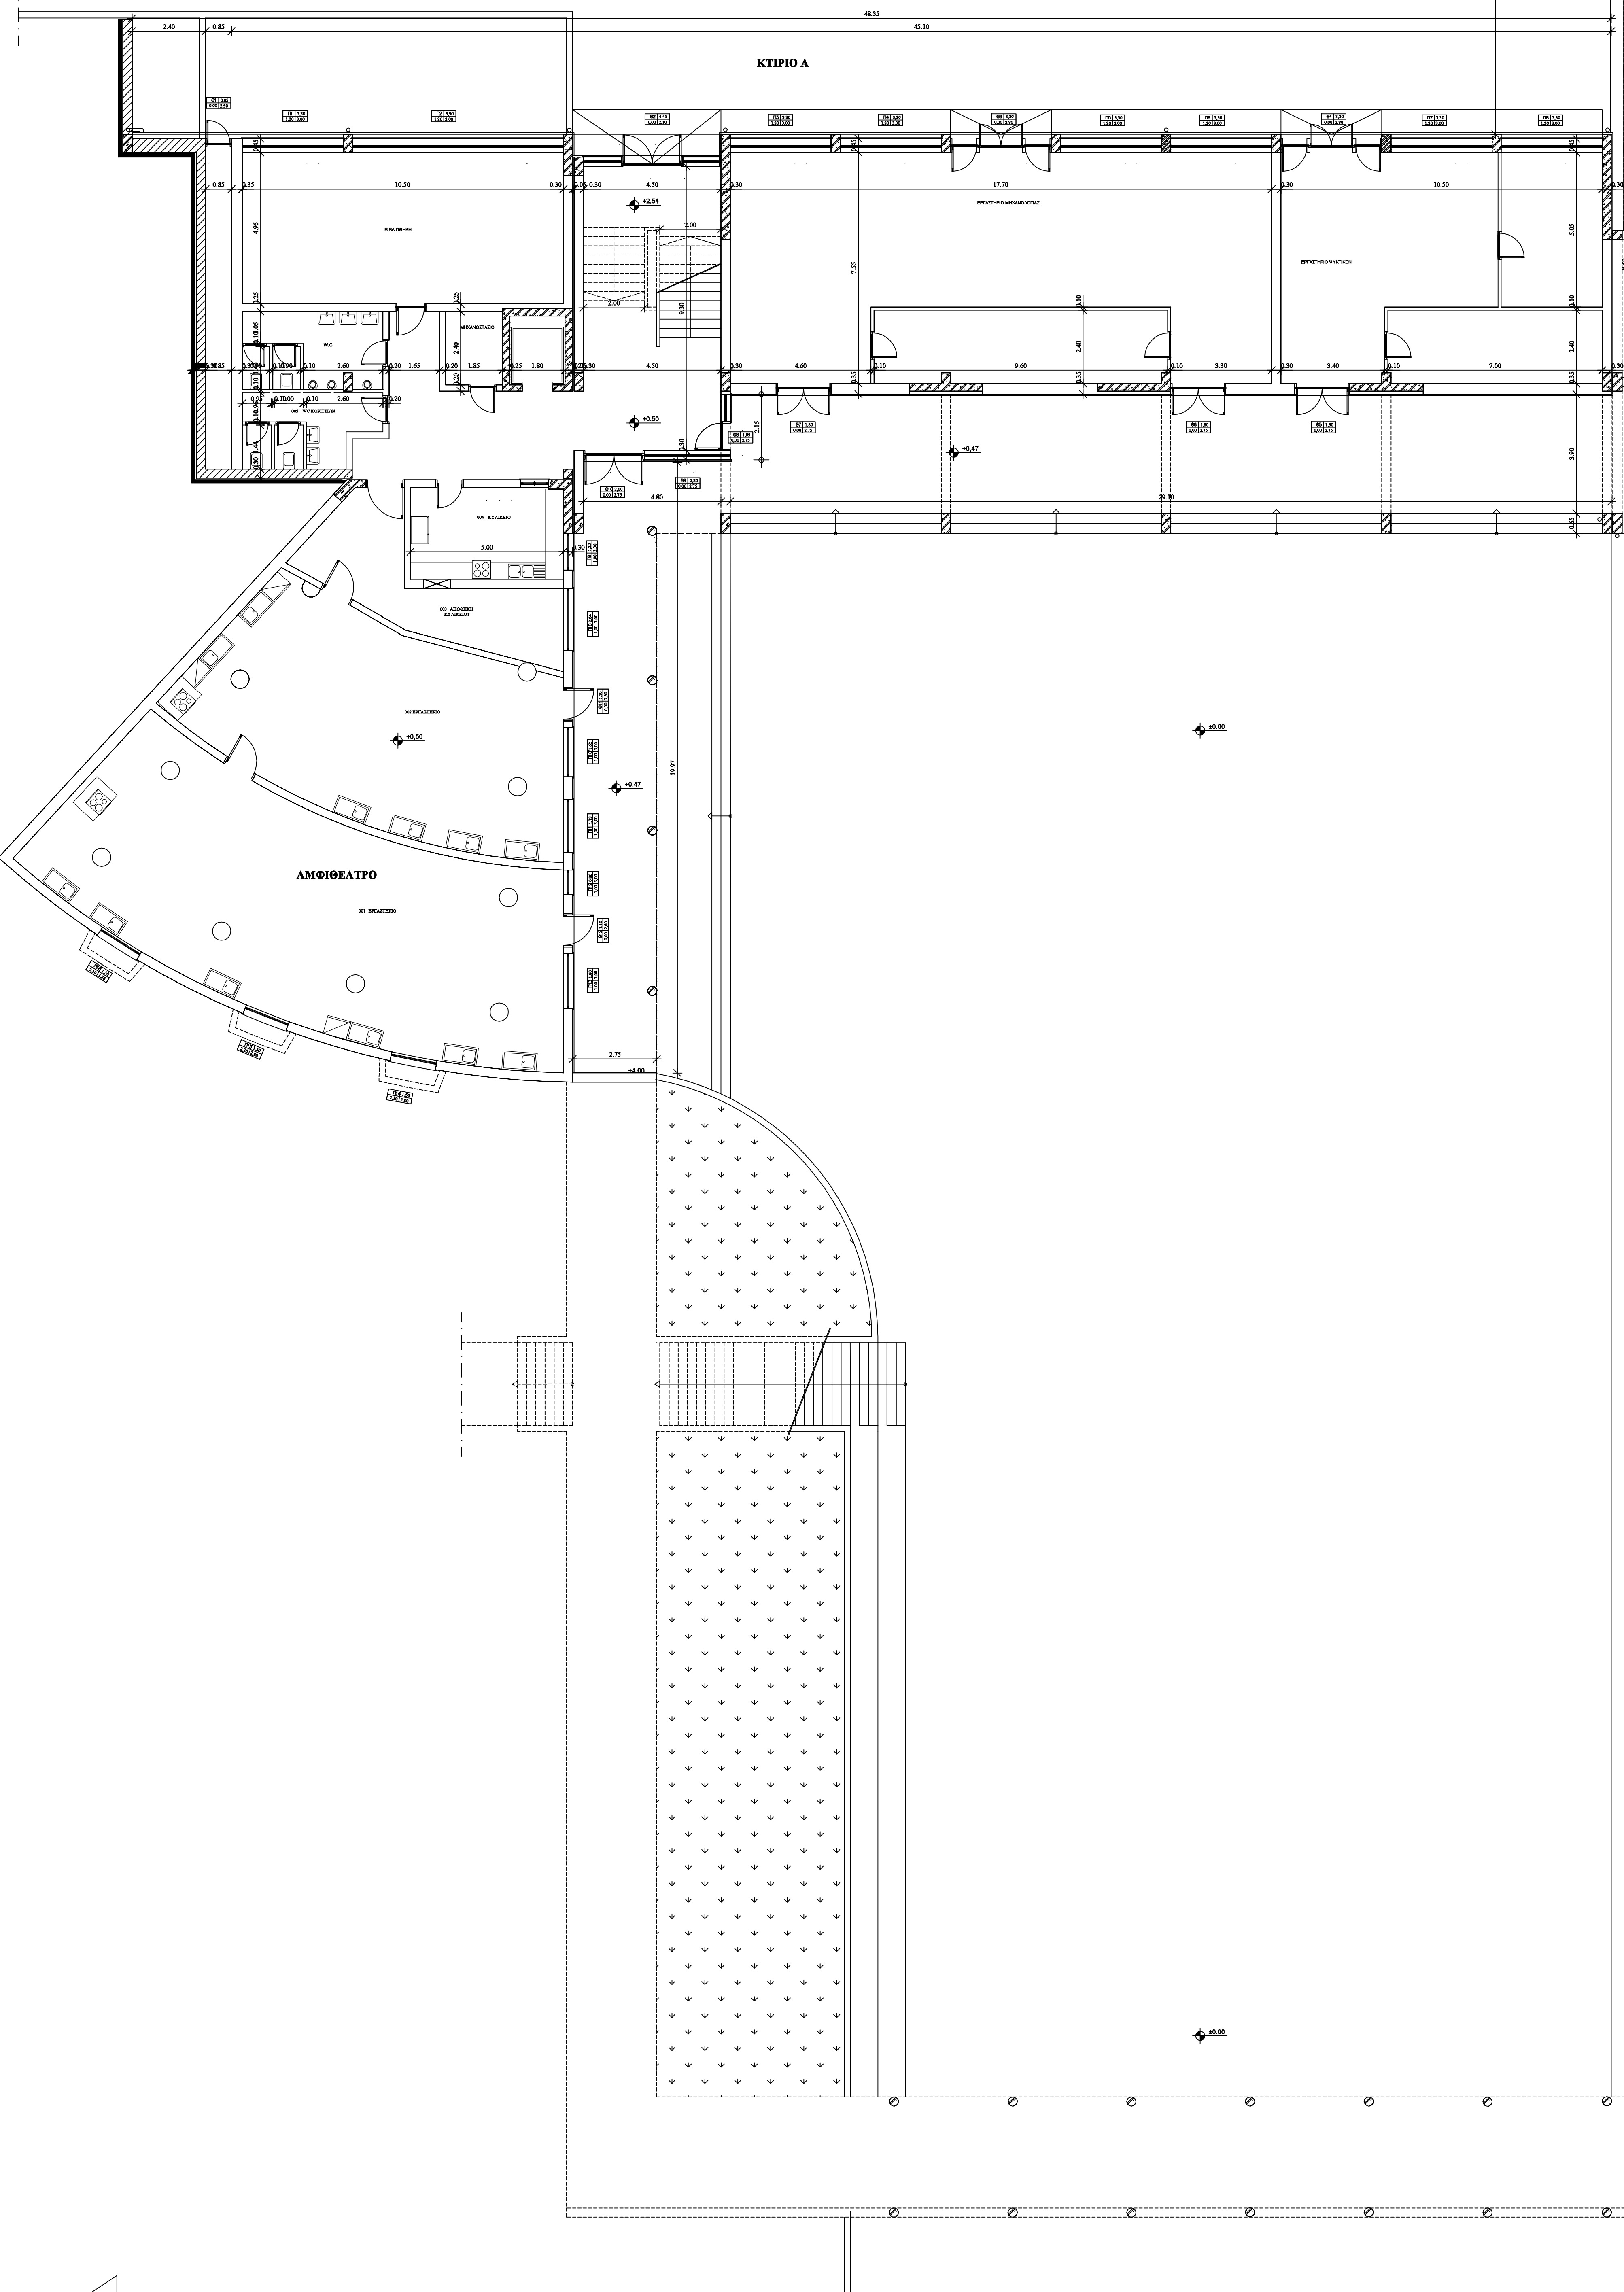

ΚΤΙΡΙΟ Β

